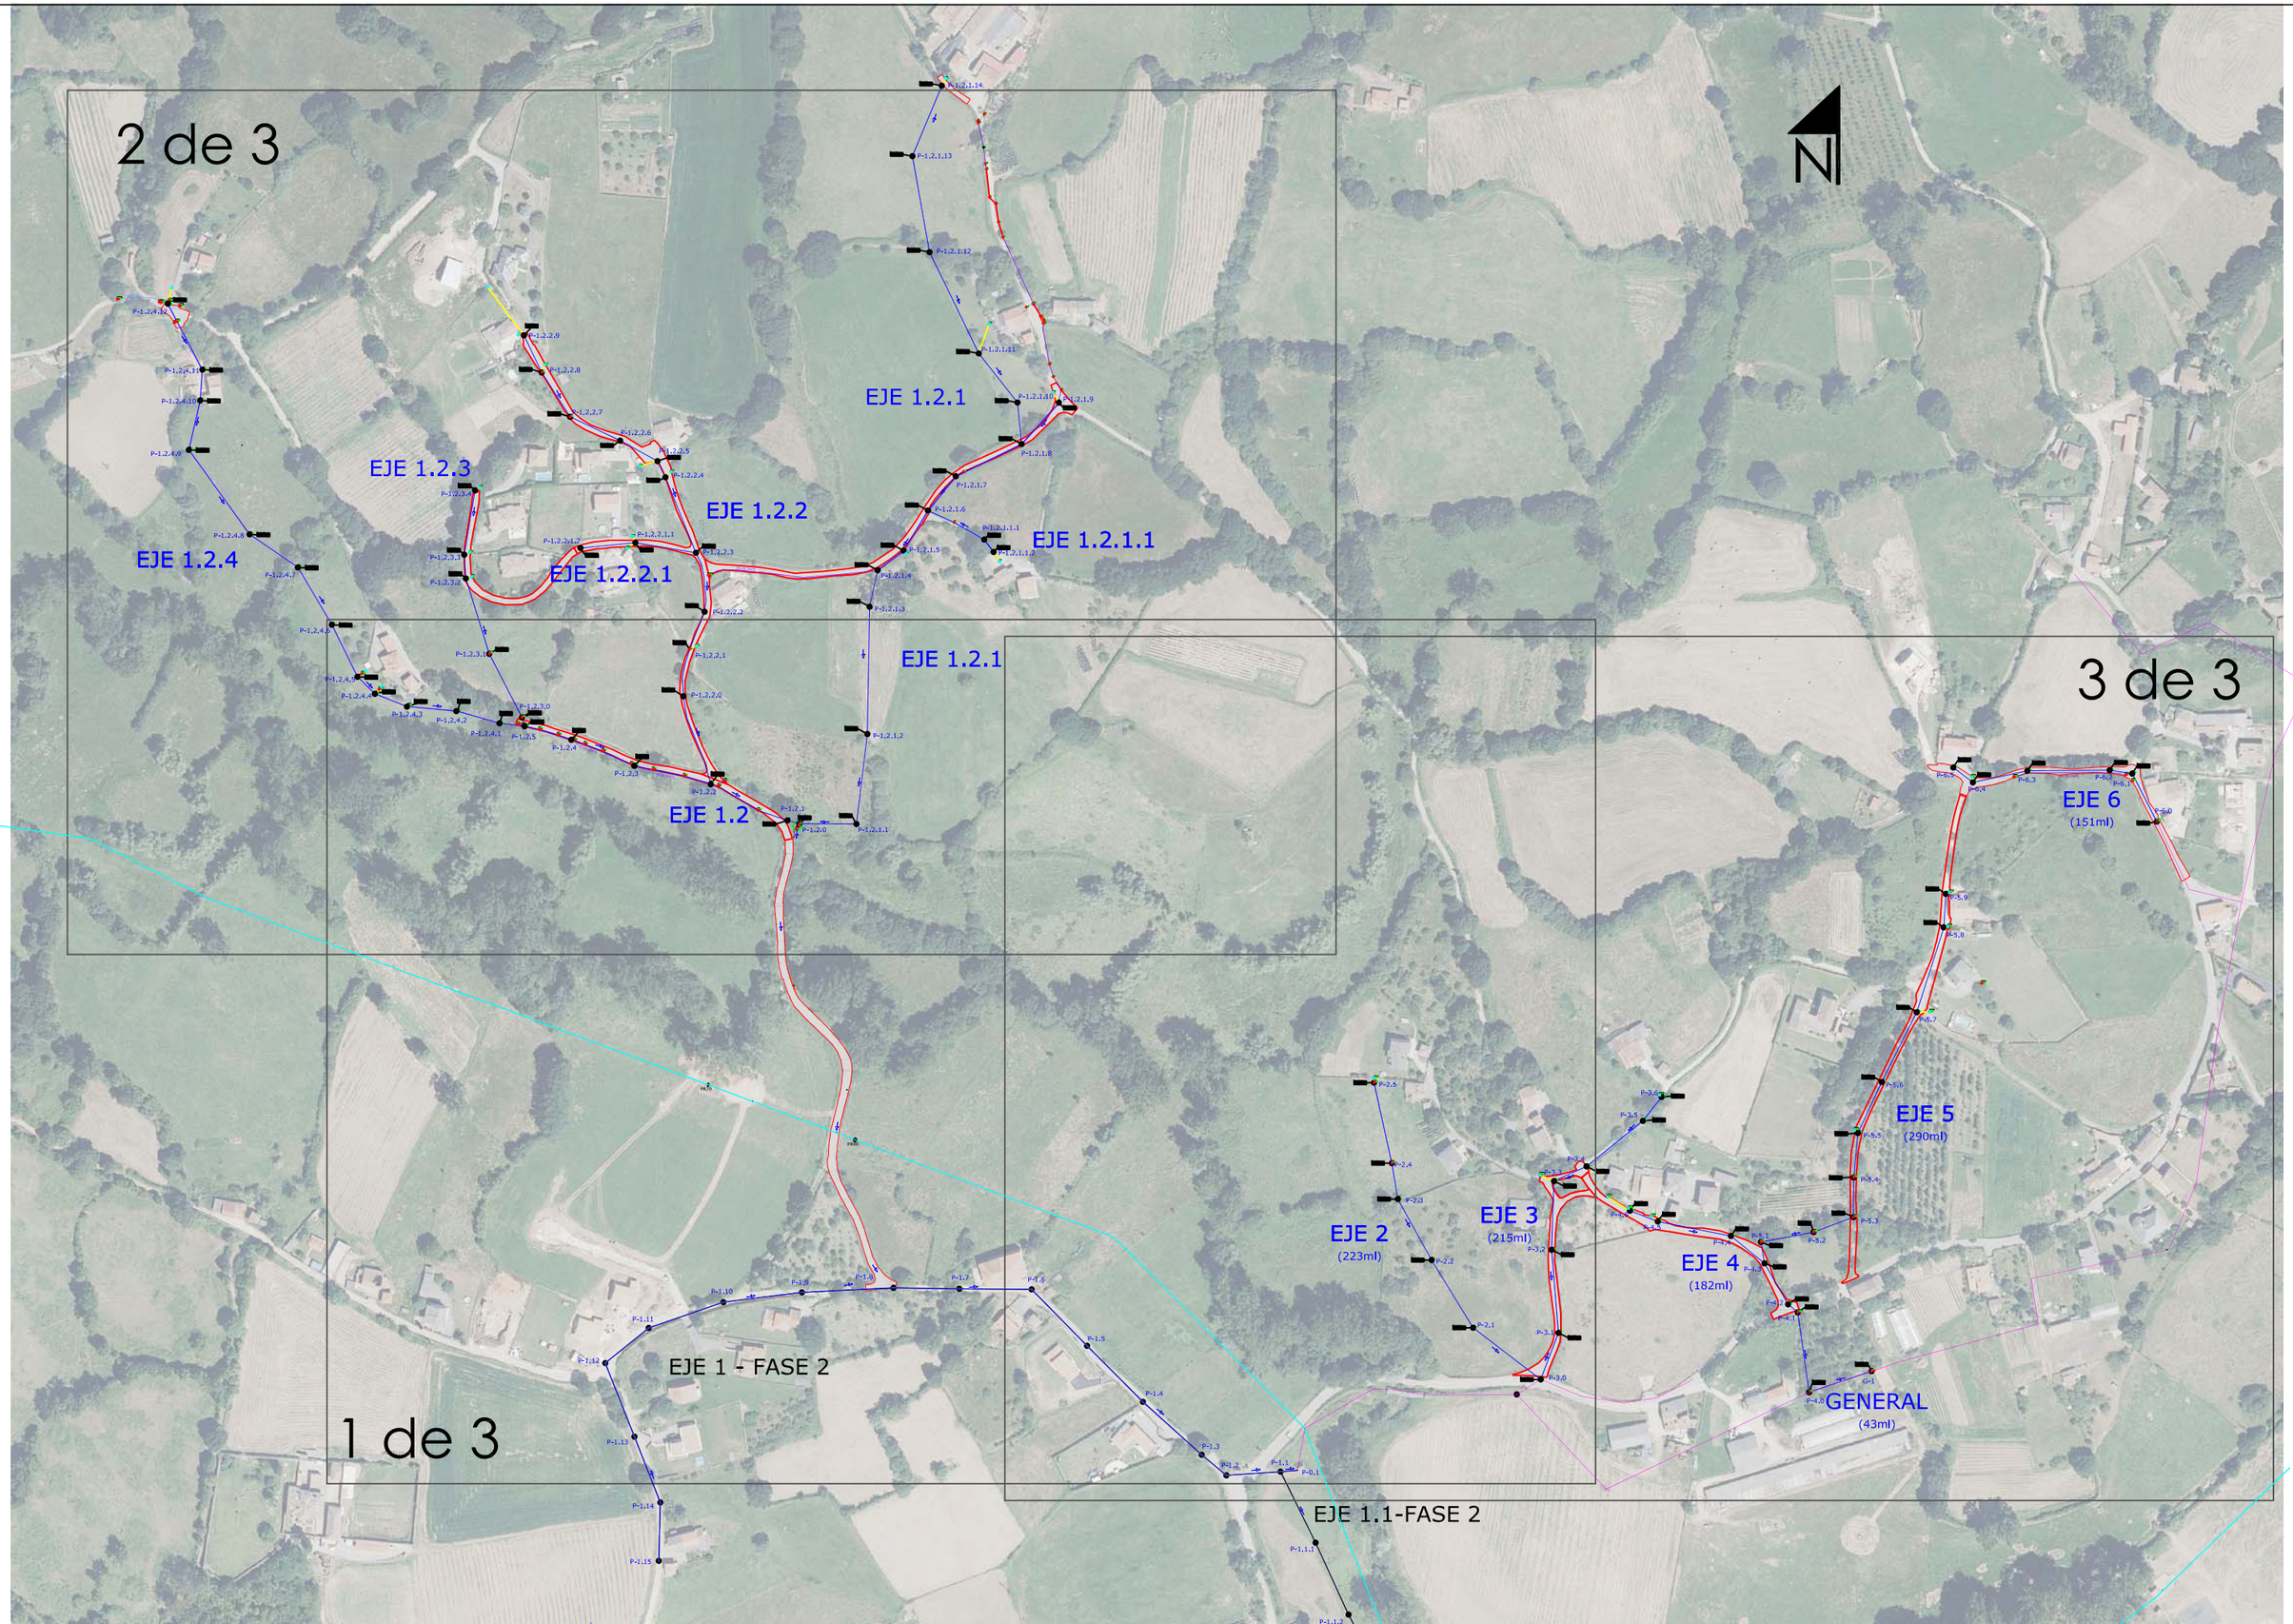

SIERO AYUNTAMIENTO	DIRECTORES DEL PROYECTO D. JUAN CARLOS ÁLVAREZ LÓPEZ INGENIERO DE CAMINOS, C. Y P. MUNICIPAL D. LEIRE GABILONDO BASTIDA INGENIERO T. DE O. P. MUNICIPAL	EMPRESA CONSTRUCTORA: ARPOSA	TITULO PROYECTO DE SANEAMIENTO DE LOS NÚCLEOS DE LA CUESTA, PUMARES Y BELGA BAJA Y REPARACIONES DE LOS COLECTORES EN FUENTESPINO, ARGÜELLES (SIERO) FASE I	ESCALA 1/6000 FECHA NOVIEMBRE 2025	PLANO PLANO GUÍA	Nº. 2 HOJA 1 DE 1

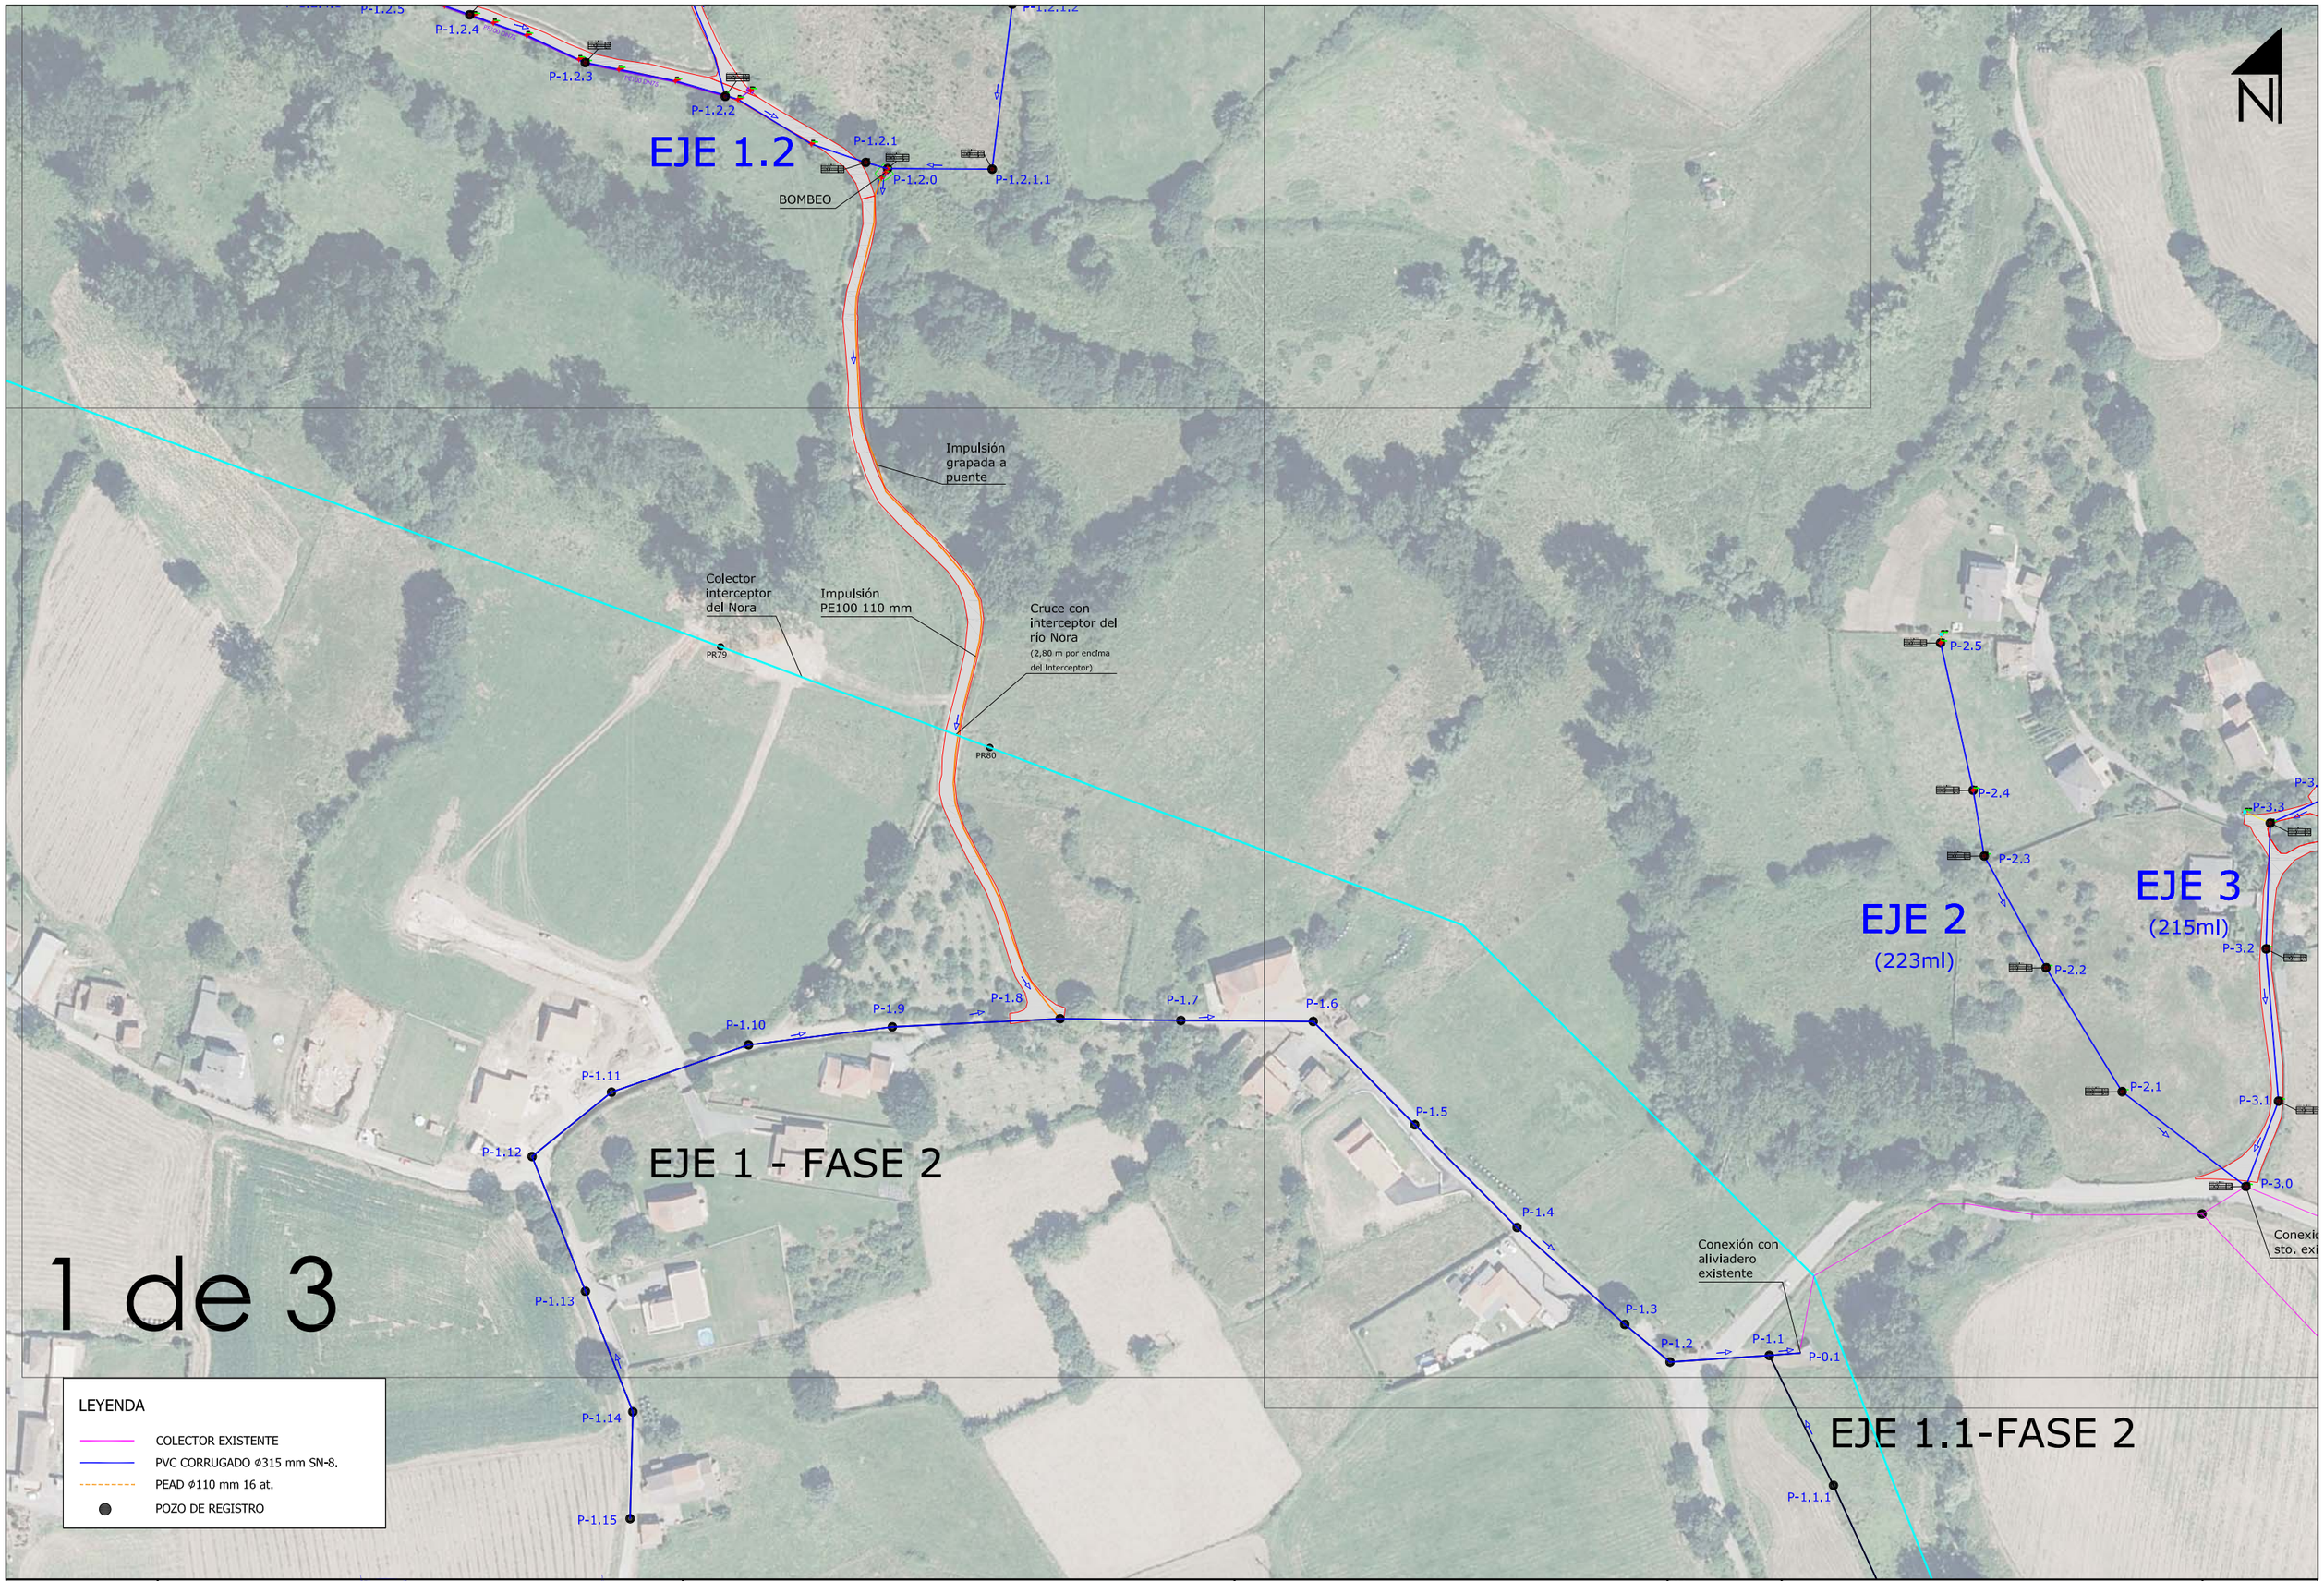

SIERO AYUNTAMIENTO

DIRECTORES DEL PROYECTO

D. JUAN CARLOS ÁLVAREZ LÓPEZ
INGENIERO DE CAMINOS, C. Y P.
MUNICIPAL

D. LEIRE GABILONDO BASTIDA
INGENIERO T. DE O. P.
MUNICIPAL

EMPRESA CONSTRUCTORA:

ARPOSA

TITULO
PROYECTO DE SANEAMIENTO DE LOS NÚCLEOS DE LA CUESTA, PUMARES Y BELGA BAJA Y REPARACIONES DE LOS COLECTORES EN FUENTESPINO, ARGÜELLES (SIERO)
FASE I

ESCALA 1/2000

FECHA NOVIEMBRE 2025

PLANO
PLANTA GENERAL

Nº. 3

HOJA 1 DE 3

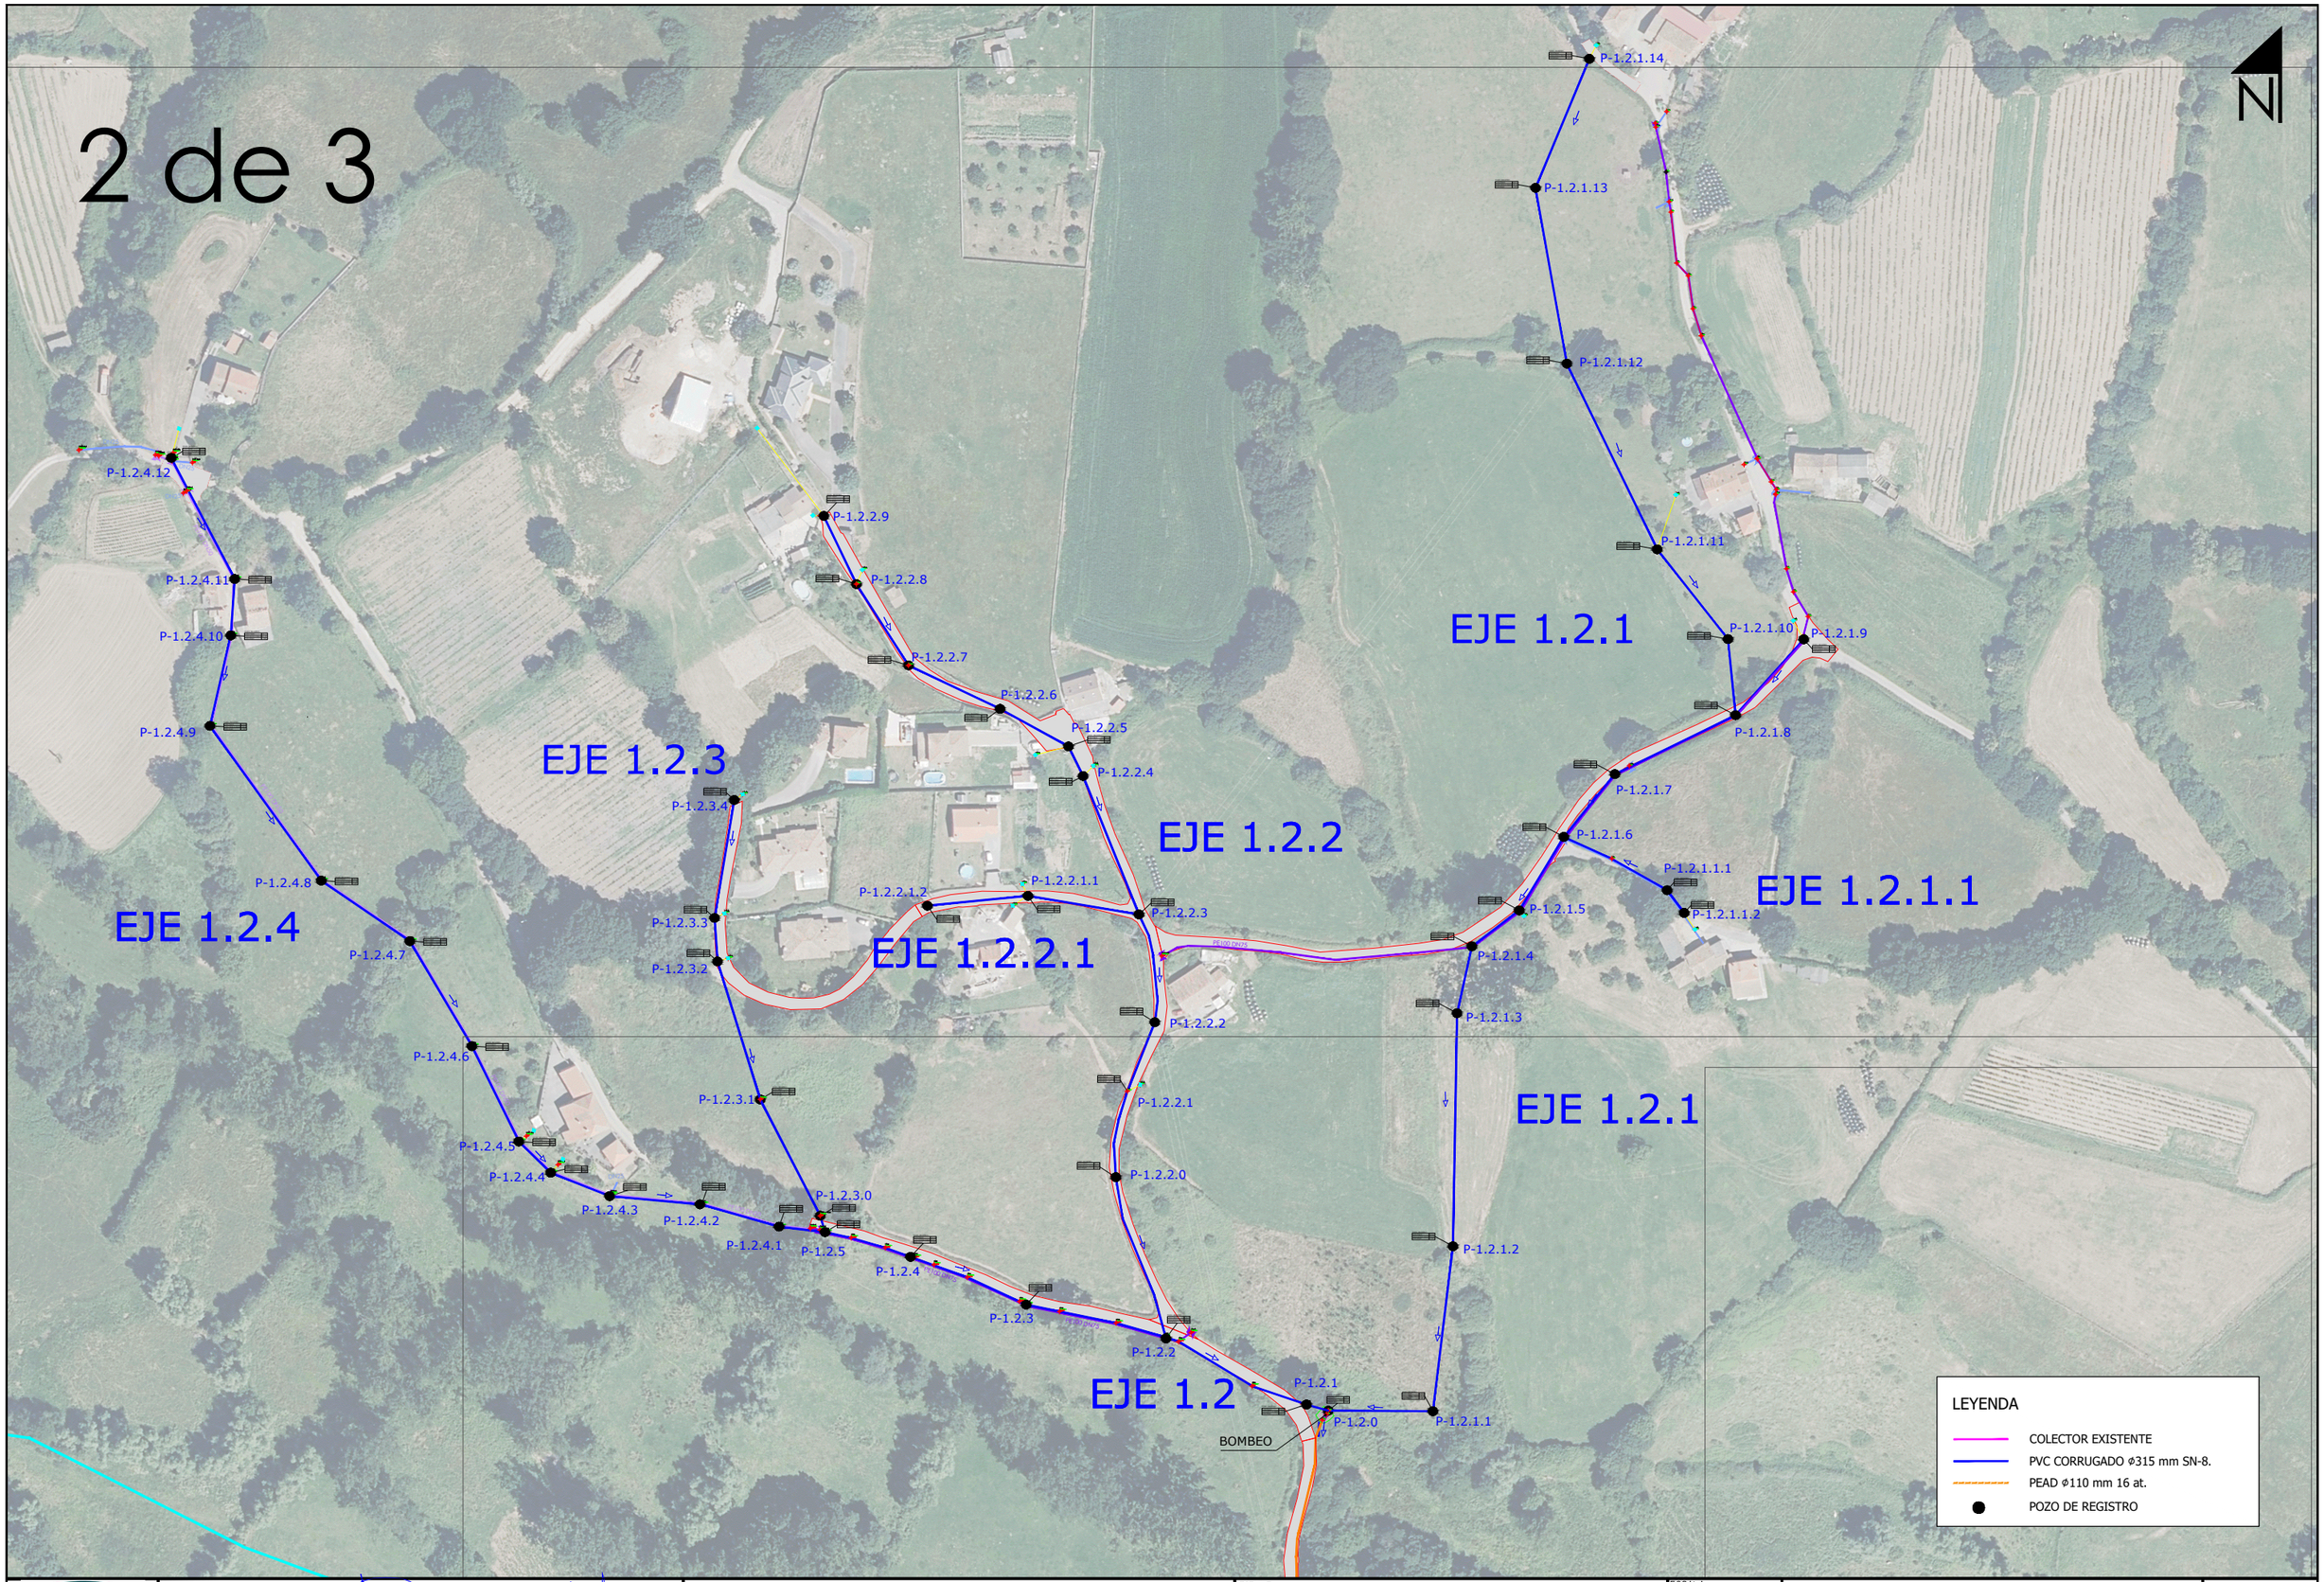

SIERO AYUNTAMIENTO

DIRECTORES DEL PROYECTO

D. JUAN CARLOS ALVAREZ LÓPEZ
INGENIERO DE CAMINOS, C. Y P.
MUNICIPAL

D. LEIRE GABILONDO BASTIDA
INGENIERO T. DE O. P.
MUNICIPAL

EMPRESA CONSTRUCTORA:

ARPOSA

TITULO

PROYECTO DE SANEAMIENTO DE LOS NÚCLEOS DE LA CUESTA, PUMARES Y BELGA BAJA Y REPARACIONES DE LOS COLECTORES EN FUENTESPINO, ARGÜELLES (SIERO) FASE I

ESCALA 1/2000

FECHA NOVIEMBRE 2025

PLANO

PLANTA GENERAL

Nº. 3

HOJA 2 DE 3

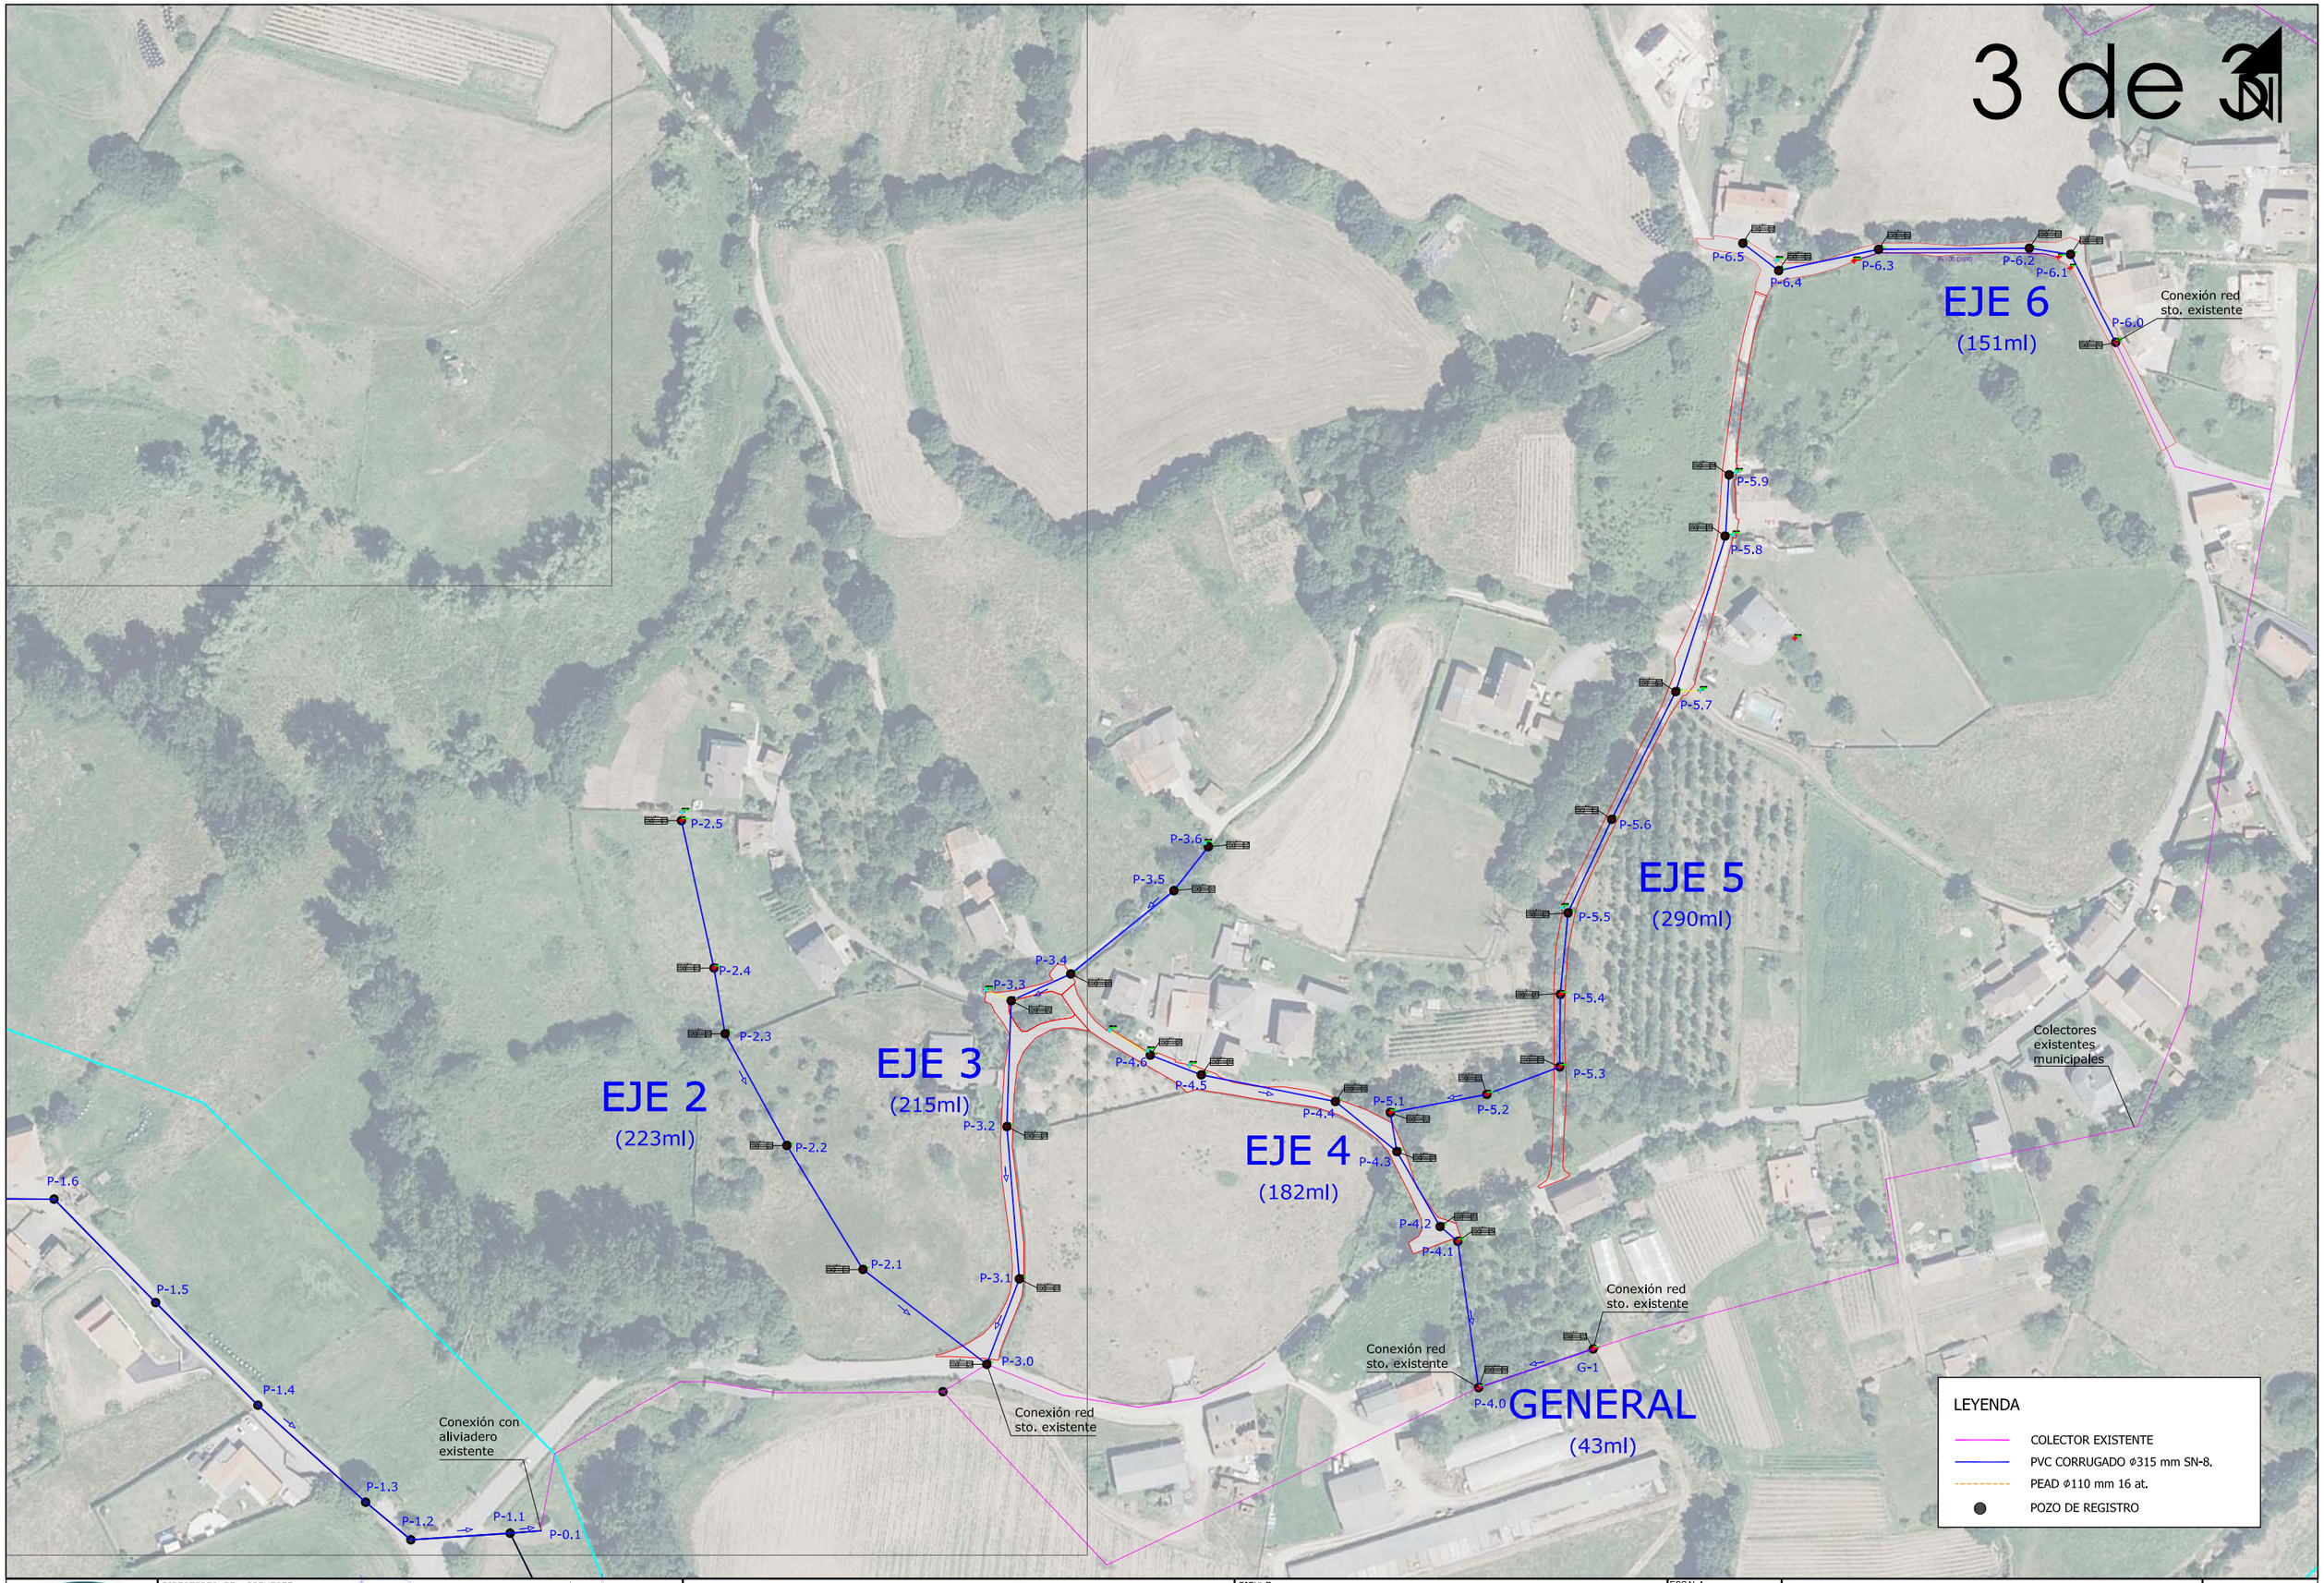

SIERO AYUNTAMIENTO

DIRECTORES DEL PROYECTO

D. JUAN CARLOS ÁLVAREZ LÓPEZ
INGENIERO DE CAMINOS, C. Y P.
MUNICIPAL

D. LEIRE GABILONDO BASTIDA
INGENIERO T. DE O. P.
MUNICIPAL

EMPRESA CONSTRUCTORA:

ARPOSA

TITULO
PROYECTO DE SANEAMIENTO DE LOS NÚCLEOS DE LA CUESTA, PUMARES Y BELGA BAJA Y REPARACIONES DE LOS COLECTORES EN FUENTESPINO, ARGÜELLES (SIERO) FASE I

ESCALA 1/2000

FECHA NOVIEMBRE 2025

PLANO
PLANTA GENERAL

Nº. 3

HOJA 3 DE 3