


- | | | |
|--|---|-------------------------------|
| 01 Bocamina | 10 Caseta de seccionadores | 25 Lavadero |
| 02 Castillete pozo nº 1 Edificio de embarque | 11 Depósito de agua | 26 Clarificador |
| 03 Castillete pozo nº 2 Edificio de embarque | 12 Subestación eléctrica | 27 Antigua cuadra [demolida] |
| 04 I] Casa de máquinas pozo nº 1 | 13 Casa de aseo | 28 Tendejón |
| 04 II] Antigua sala de máquinas pozo nº 1 | 14 Oficinas, almacén y lampistería [demolida] | 29 Basculador |
| 05 Antigua casa de máquinas pozo nº 2 | 15 Casa de máquinas pozo nº 2 | 30 Oficina pesado de camiones |
| 06 Ventilador Aerex | 16 Taller de reparaciones y anexos | 31 Oficina pesado de vagones |
| 07 Central eléctrica | 17 Oficinas, cochera y economato [demolida] | 32 Distribuidor de carbón |
| 08 Chimenea | 18 Almacén auxiliar | 33 Báscula |
| 09 I] Polvorin Chimenea polvorin | 19 Chabola | 34 Báscula mesillas de madera |
| 09 II] Caseta vigilancia polvorin | 20 Aparcamientos cubiertos | 35 Cochera de locomotoras |
| | 21 Almacén de combustibles | 36 Báscula de ferrocarril |
| | 22 Caseta guarda | 37 Sierra |
| | 23 Comedor - laboratorio | 38 Caseta elevador de madera |
| | 24 Clarificador | |

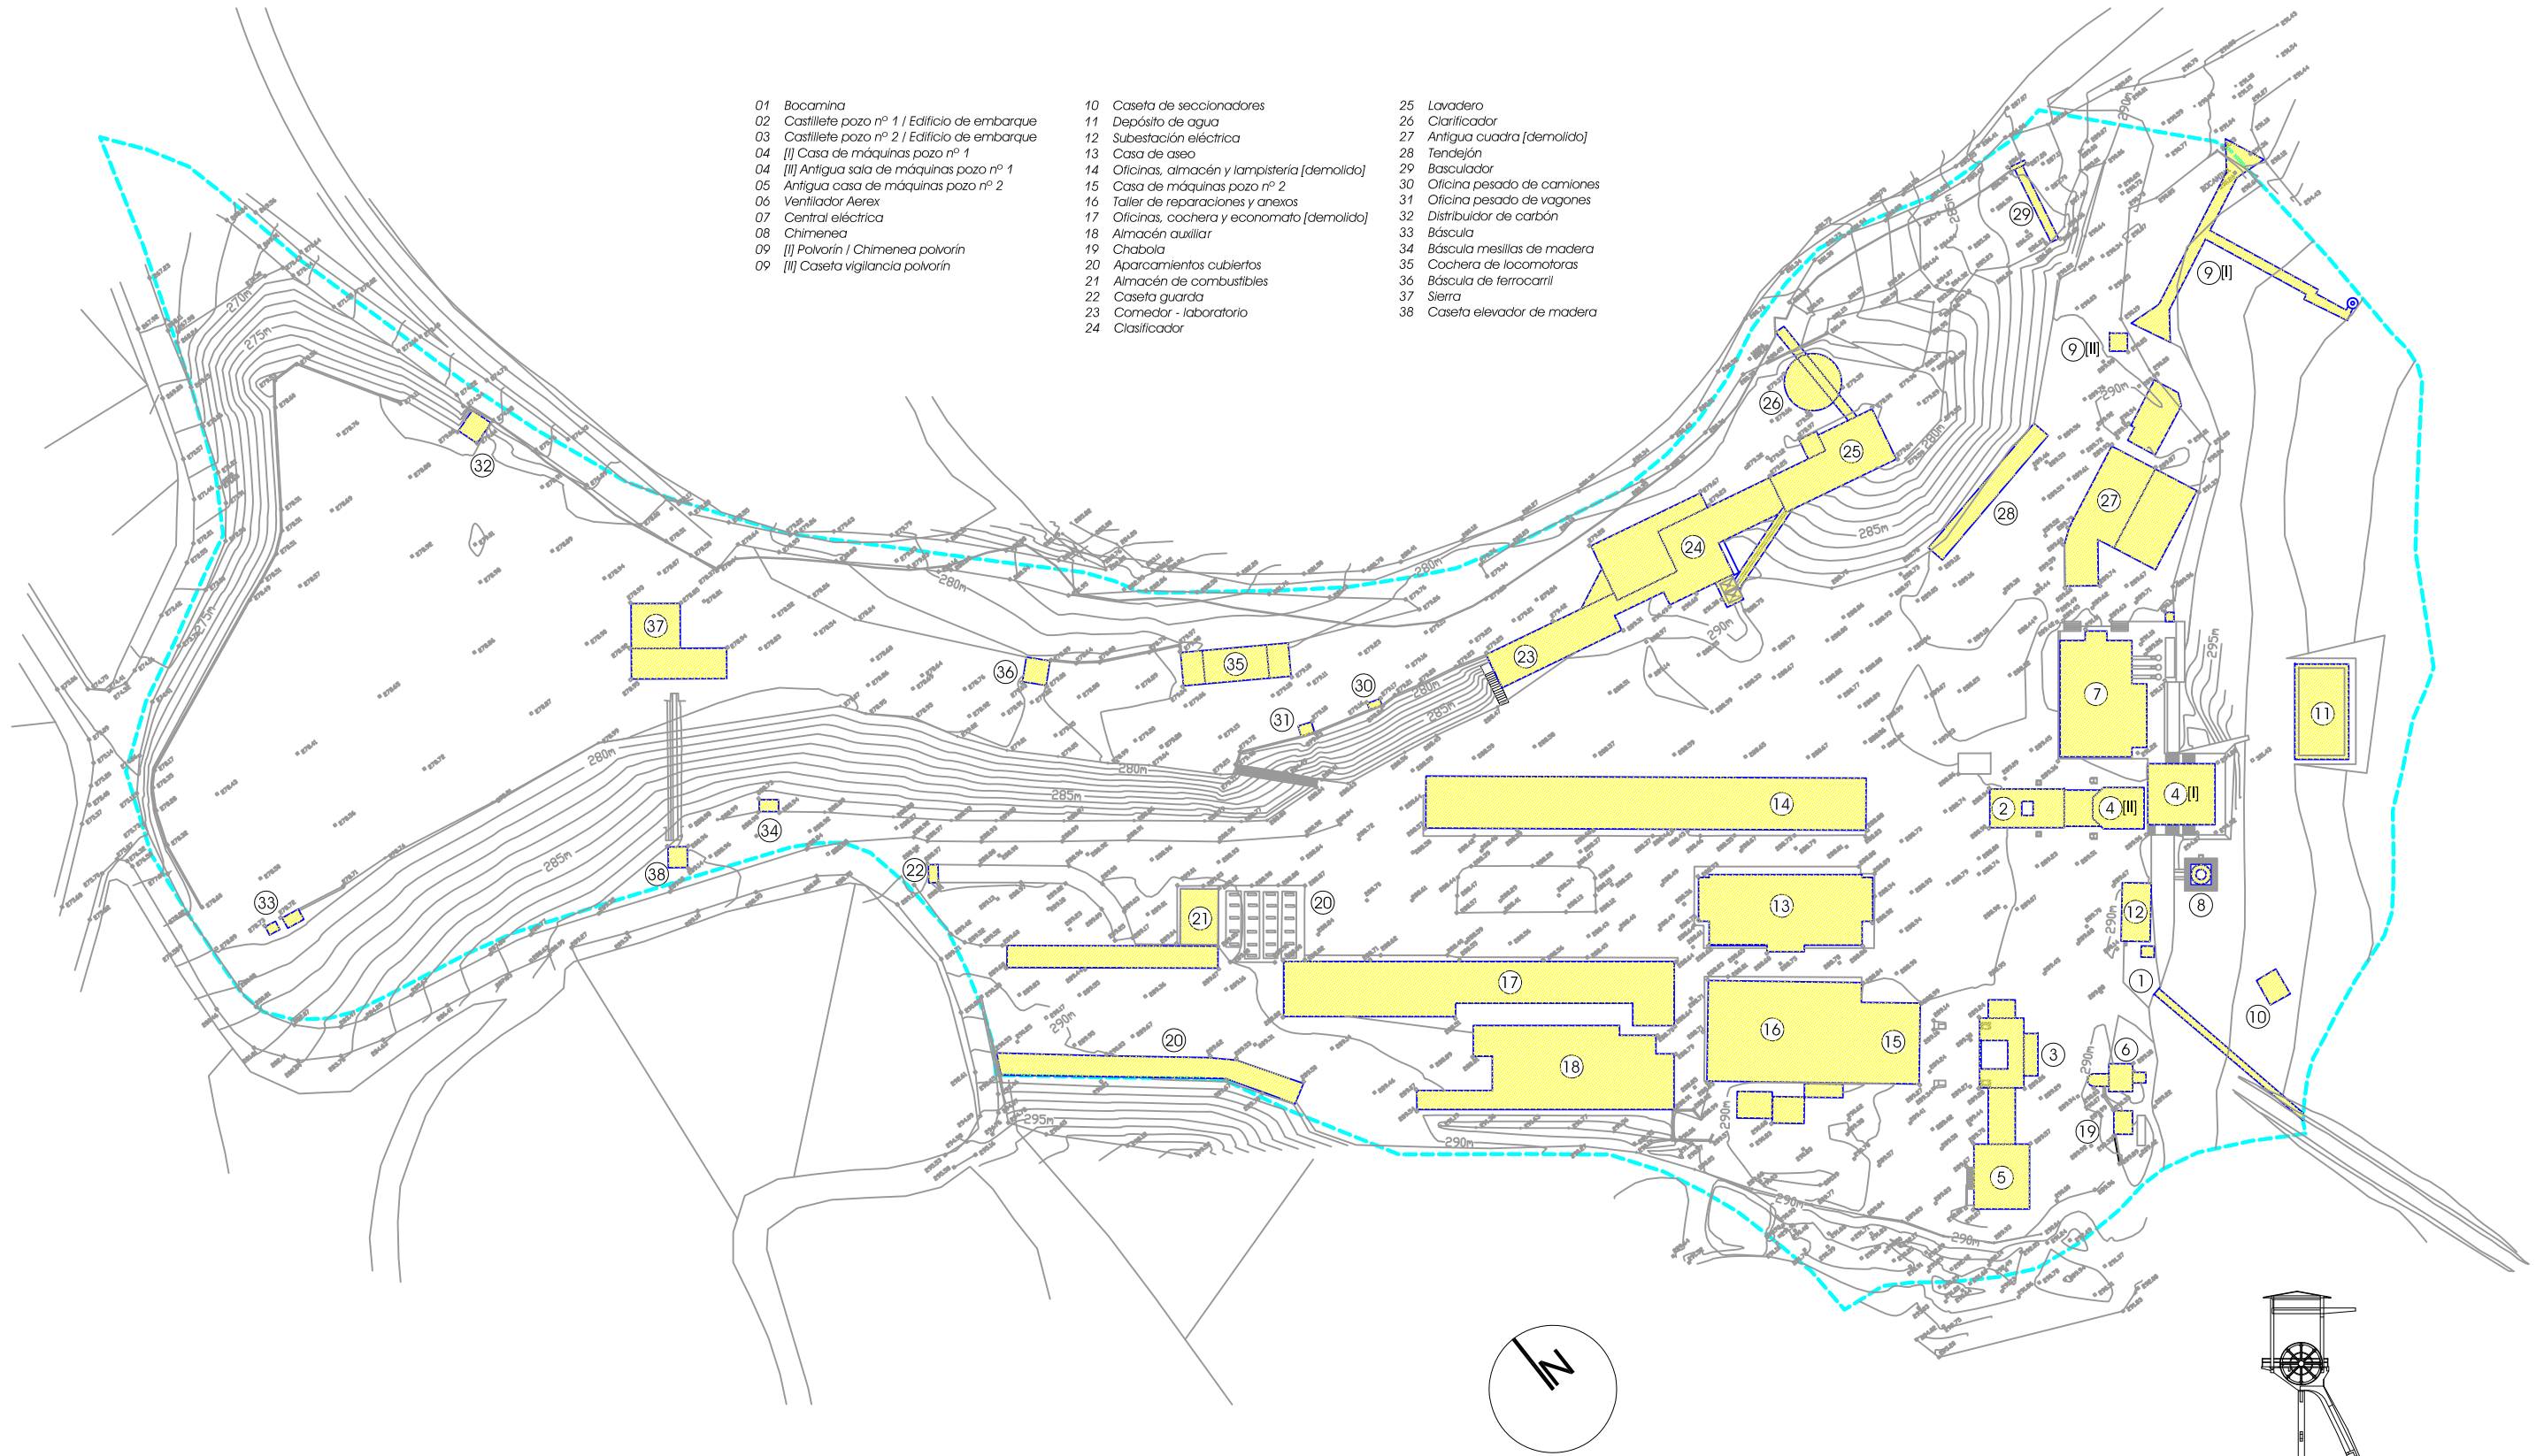

AYUNTAMIENTO DE SIERO
 plan especial de protección de las antiguas instalaciones del pozo siero en lieres [siero]

miguel ángel garcía-pola vallejo / josé manuel rodríguez kuntz, arquitectos

julio 2007

6

[E 1:1000]

INFORMACIÓN
 edificación
 edificación

