




[1]

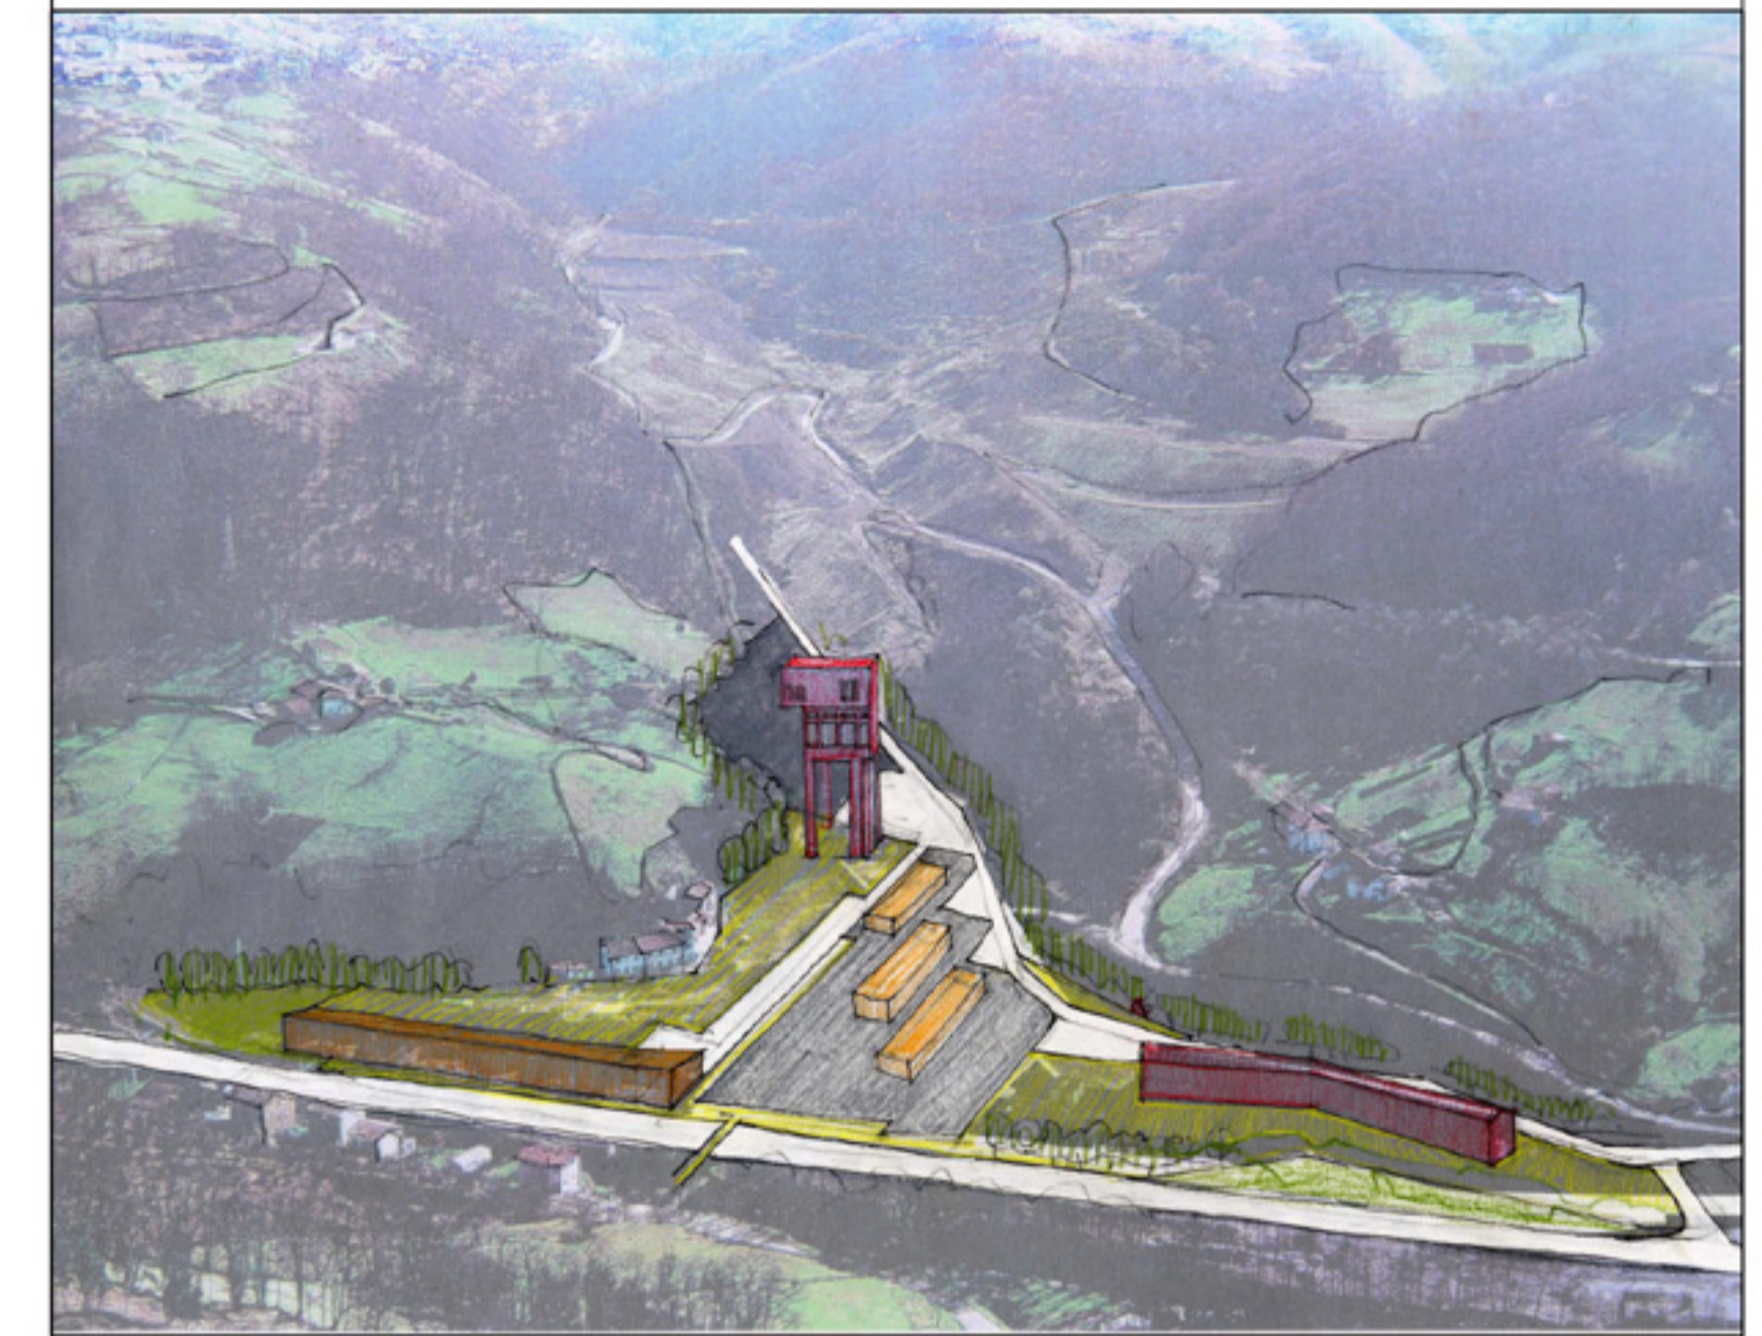

[2]

ZONIFICACIÓN [1]
ORTOFOTO VUELO 2003 [1/2.000]

- SUPERFICIE TOTAL 84.318 M2
- PARCELA INDUSTRIAL
- PARCELA EQUIPAMENTAL
- ESPACIOS LIBRES
- SOCIOCULTURAL / DEPORTIVO
- RED VIARIA / APARCAMIENTOS
- EDIFICACIÓN
- PATRIMONIO CULTURAL

IMAGEN SINTÉTICA [2]
VISTA EN PLANTA / VISTA A PIE LLANO/ AÉREA OBLICUA

NOTA:
LA ORDENACIÓN PROPUESTA EN LOS PLANOS NO ES VINCULANTE. CORRESPONDE ESTABLECER LA ORDENACIÓN DEFINITIVA AL INSTRUMENTO DE ORDENACIÓN URBANÍSTICA APLICABLE A CADA ÁMBITO.