



[1]

LEYENDA SEGÚN COMPOSICIÓN DE PLANO

ORTOFOTO: [1/5.000-1/2.000] [1]

TOPOGRÁFICO [2]

PLANEAMIENTO (BOPA 21/06/2003) [3]

- CAUCES
- DOMINIO PÚBLICO CAUCES
- ZONA DE POLICÍA CAUCES
- CARRETERAS
- ZONA DOMINIO PÚBLICO CARRETERAS
- LÍMITE DE EDIFICACIÓN CARRETERAS
- FERROCARRILES
- ZONA DE DOMINIO PÚBLICO FERROCARRILES
- ZONA DE SERVIDUMBRE
- LÍNEA ELÉCTRICA
- LÍMITE DE EDIFICACIÓN LÍNEAS ELÉCTRICAS

- PATRIMONIO EDIFICADO**
- ENTORNO
  - ELEMENTOS
- PATRIMONIO NATURAL**
- ENTORNO/DELIMITACIÓN


- SUP. TOTAL 219.157 M2
- SUP. APROVECHABLE 49.012 M2
- SUP. NO APROVECHABLE 170.145 M2

- CLASIFICACIÓN**
- SUELO URBANO
  - SUELO URBANIZABLE
  - SUELO NO URBANIZABLE
- CALIFICACIÓN**
- MN MINERIA
  - NR NÚCLEO RURAL
  - E EQUIPAMIENTOS

**OBSERVACIONES:**  
 SUELO URBANO INCRUSTADO EN EL BARRIO DE PUMARABULE, CON SU ESCOMBRERA. SE PUEDE SEGUIR MANTENIENDO SU VOCACIÓN INDUSTRIAL, MEJORANDO ENTRE OTRAS COSAS, SUS ACCESOS.



[2]

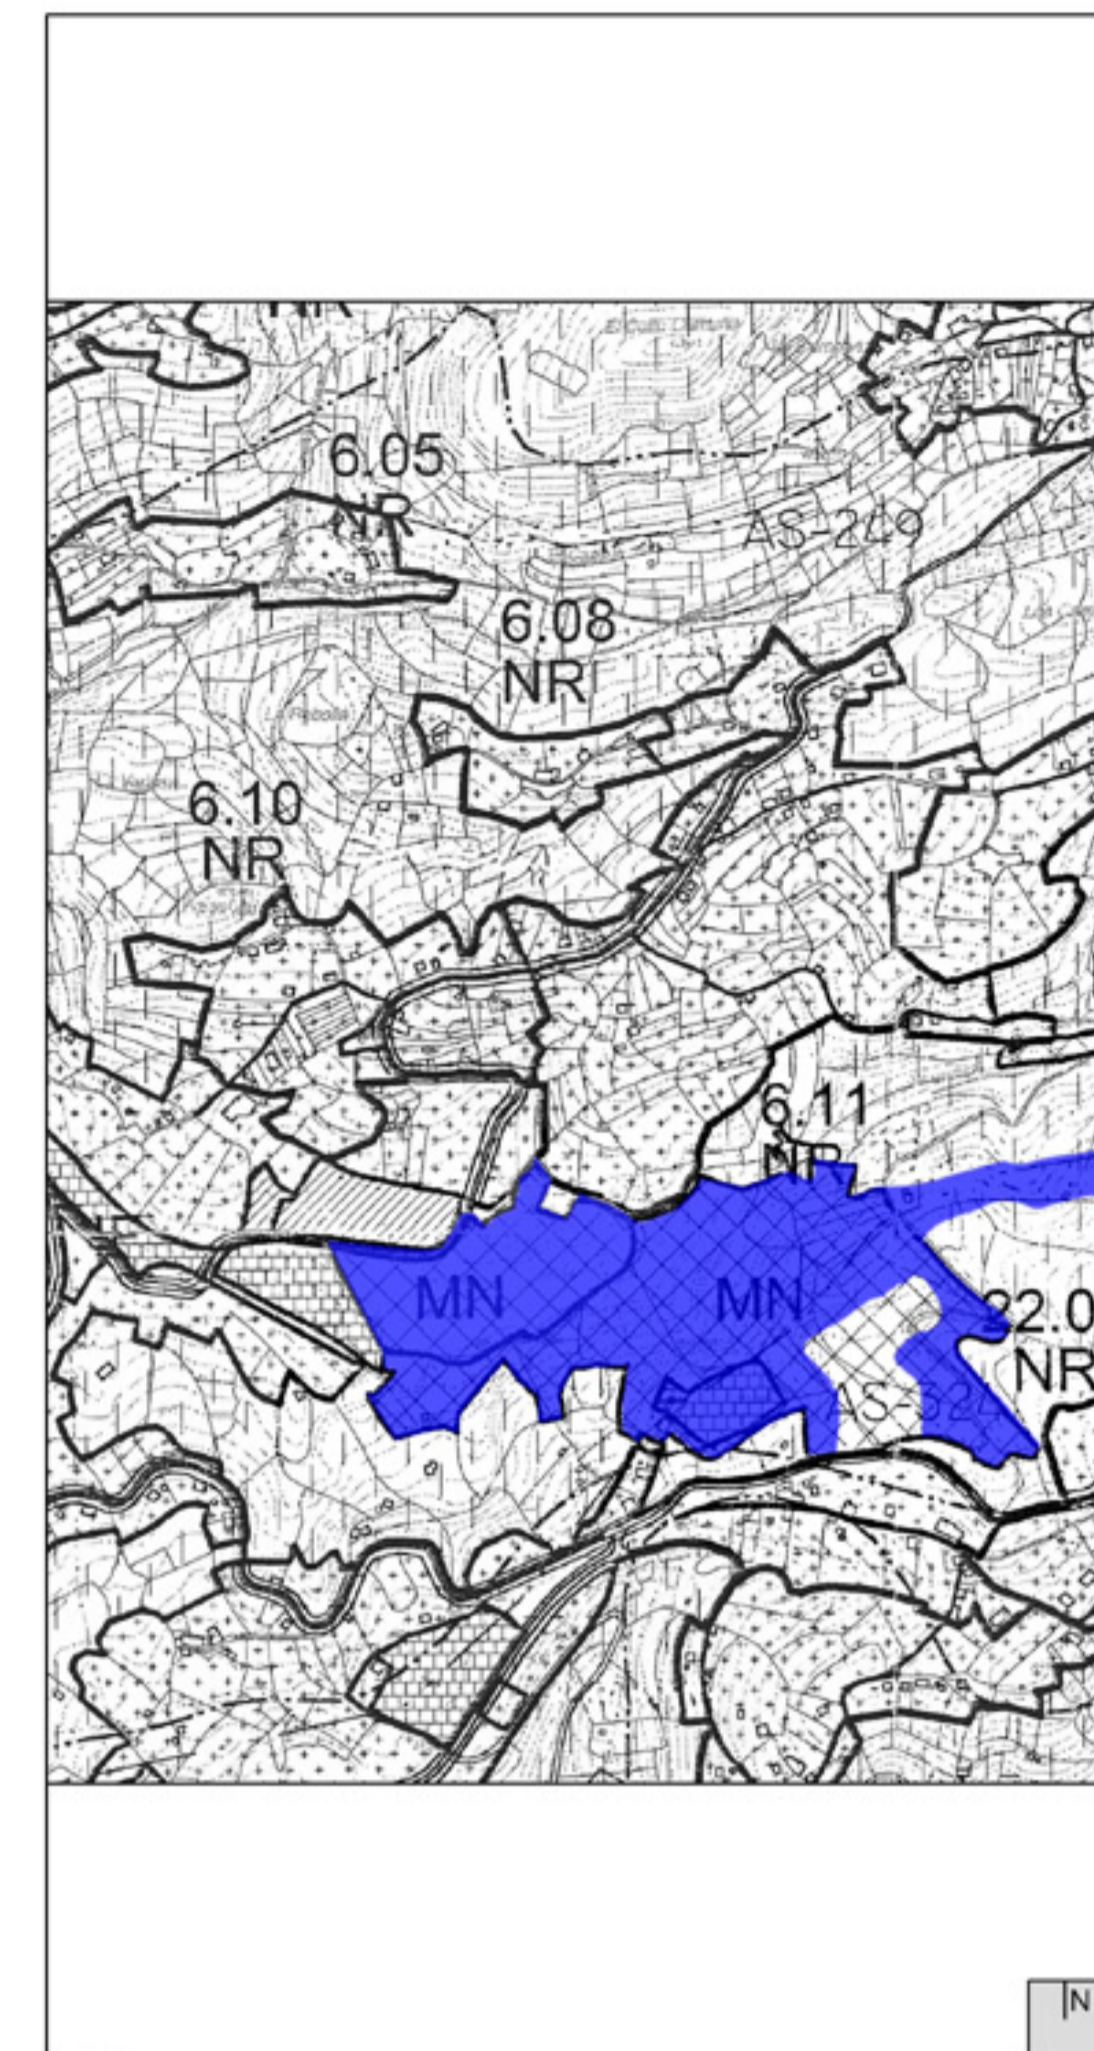

[3]



TERRITORIO

CONCEJO DE SIERO

PARROQUIA

PLAN TERRITORIAL ESPECIAL DE RECUPERACIÓN DE LOS TERREJOS DE HANOSA EN LAS CIUDADES MINERAS

D.A.I. JULIO 2006

PLANOS DE INFORMACIÓN

I.U. 03. POZO PUMARABULE

E 1/5.000 - 1/2.000

COMUNIDAD PRINCIPAL DE ASTURIAS

GOBIERNO DEL PRINCIPADO DE ASTURIAS