


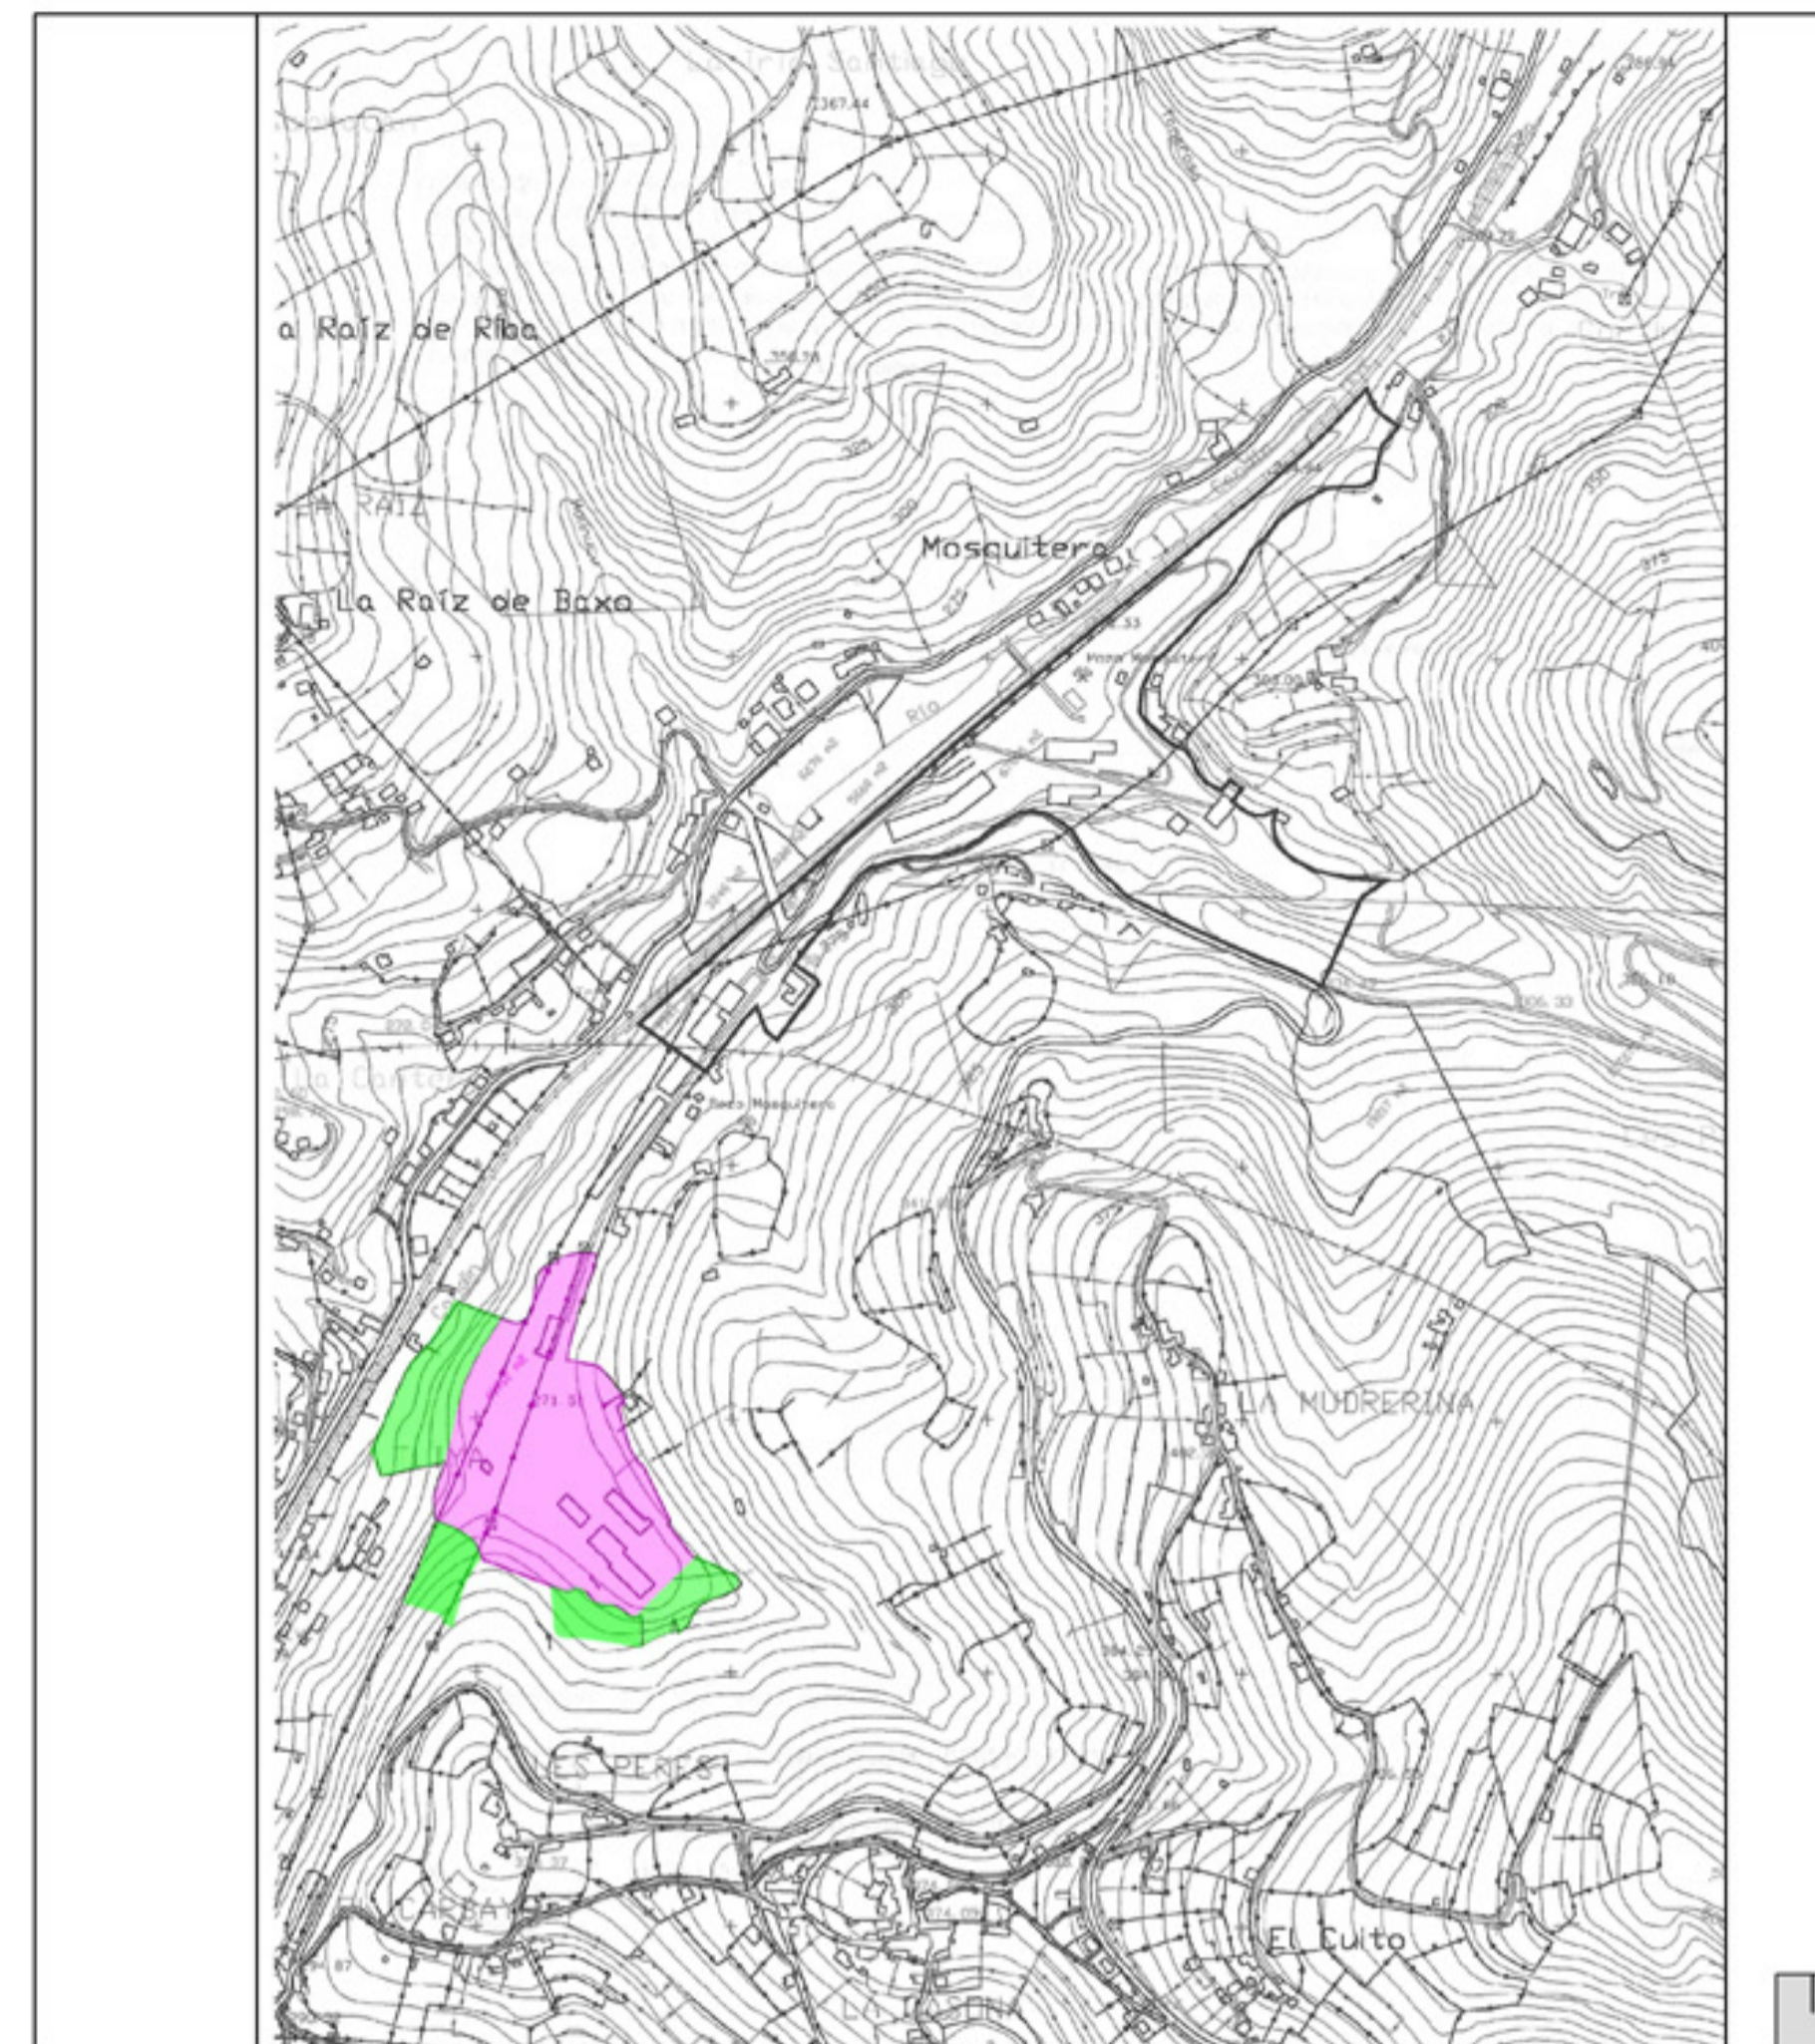


[1] LEYENDA SEGÚN COMPOSICIÓN DE PLANO


ORTOFOTO: [1/2.000] [1]	TOPOGRÁFICO [2]	PLANEAMIENTO (BOPA 14/03/1984) [3]
<ul style="list-style-type: none"> CAUCES DOMINIO PÚBLICO CAUCES ZONA DE POLICÍA CAUCES CARRETERAS ZONA DOMINIO PÚBLICO CARRETERAS LÍMITE DE EDIFICACIÓN CARRETERAS FERROCARRILES ZONA DE DOMINIO PÚBLICO FERROCARRILES ZONA DE SERVIDUMBRE LÍNEA ELÉCTRICA LÍMITE DE EDIFICACIÓN LÍNEAS ELÉCTRICAS 	<ul style="list-style-type: none"> PATRIMONIO EDIFICADO ENTORNO ELEMENTOS PATRIMONIO NATURAL ENTORNO/DELIMITACIÓN 	<ul style="list-style-type: none"> SUP. TOTAL 38.591 M2 SUP. APROVECHABLE 22.900 M2 SUP. NO APROVECHABLE 15.691 M2
<p>CLASIFICACIÓN</p> <ul style="list-style-type: none"> SUELO URBANO SUELO URBANIZABLE SUELO NO URBANIZABLE SEGÚN PLAN ESPECIAL 		
<p>OBSERVACIONES: <small>LA IMPORTANCIA DEL PATRIMONIO ES MUY SIGNIFICATIVA, PERO NO IMPIDE EL APROVECHAMIENTO DEL SUELO RESTANTE; AUNQUE SE DEBEN TENER EN CUENTA LOS PROBLEMAS MORFOLÓGICOS Y DE ACCESIBILIDAD.</small></p>		



[2]

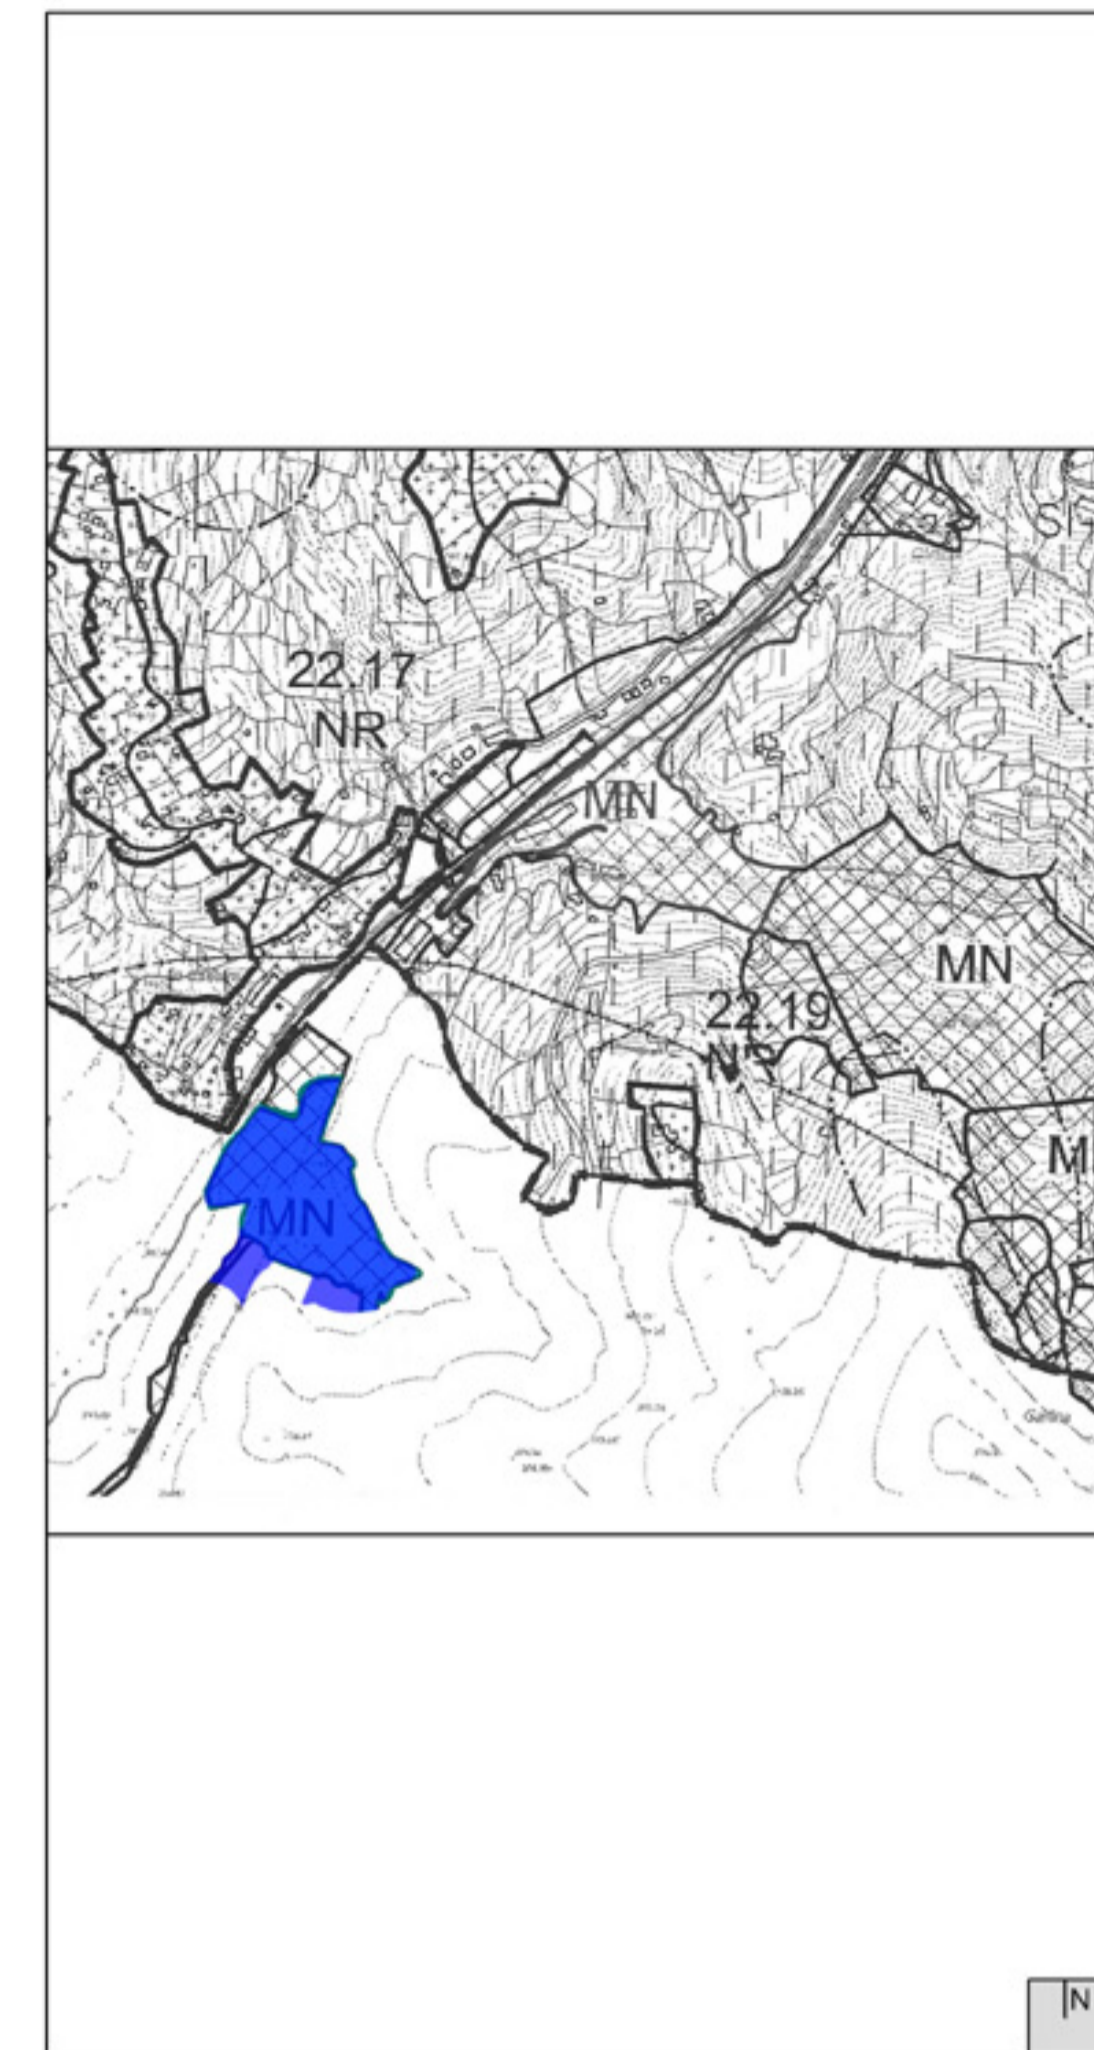

[3]

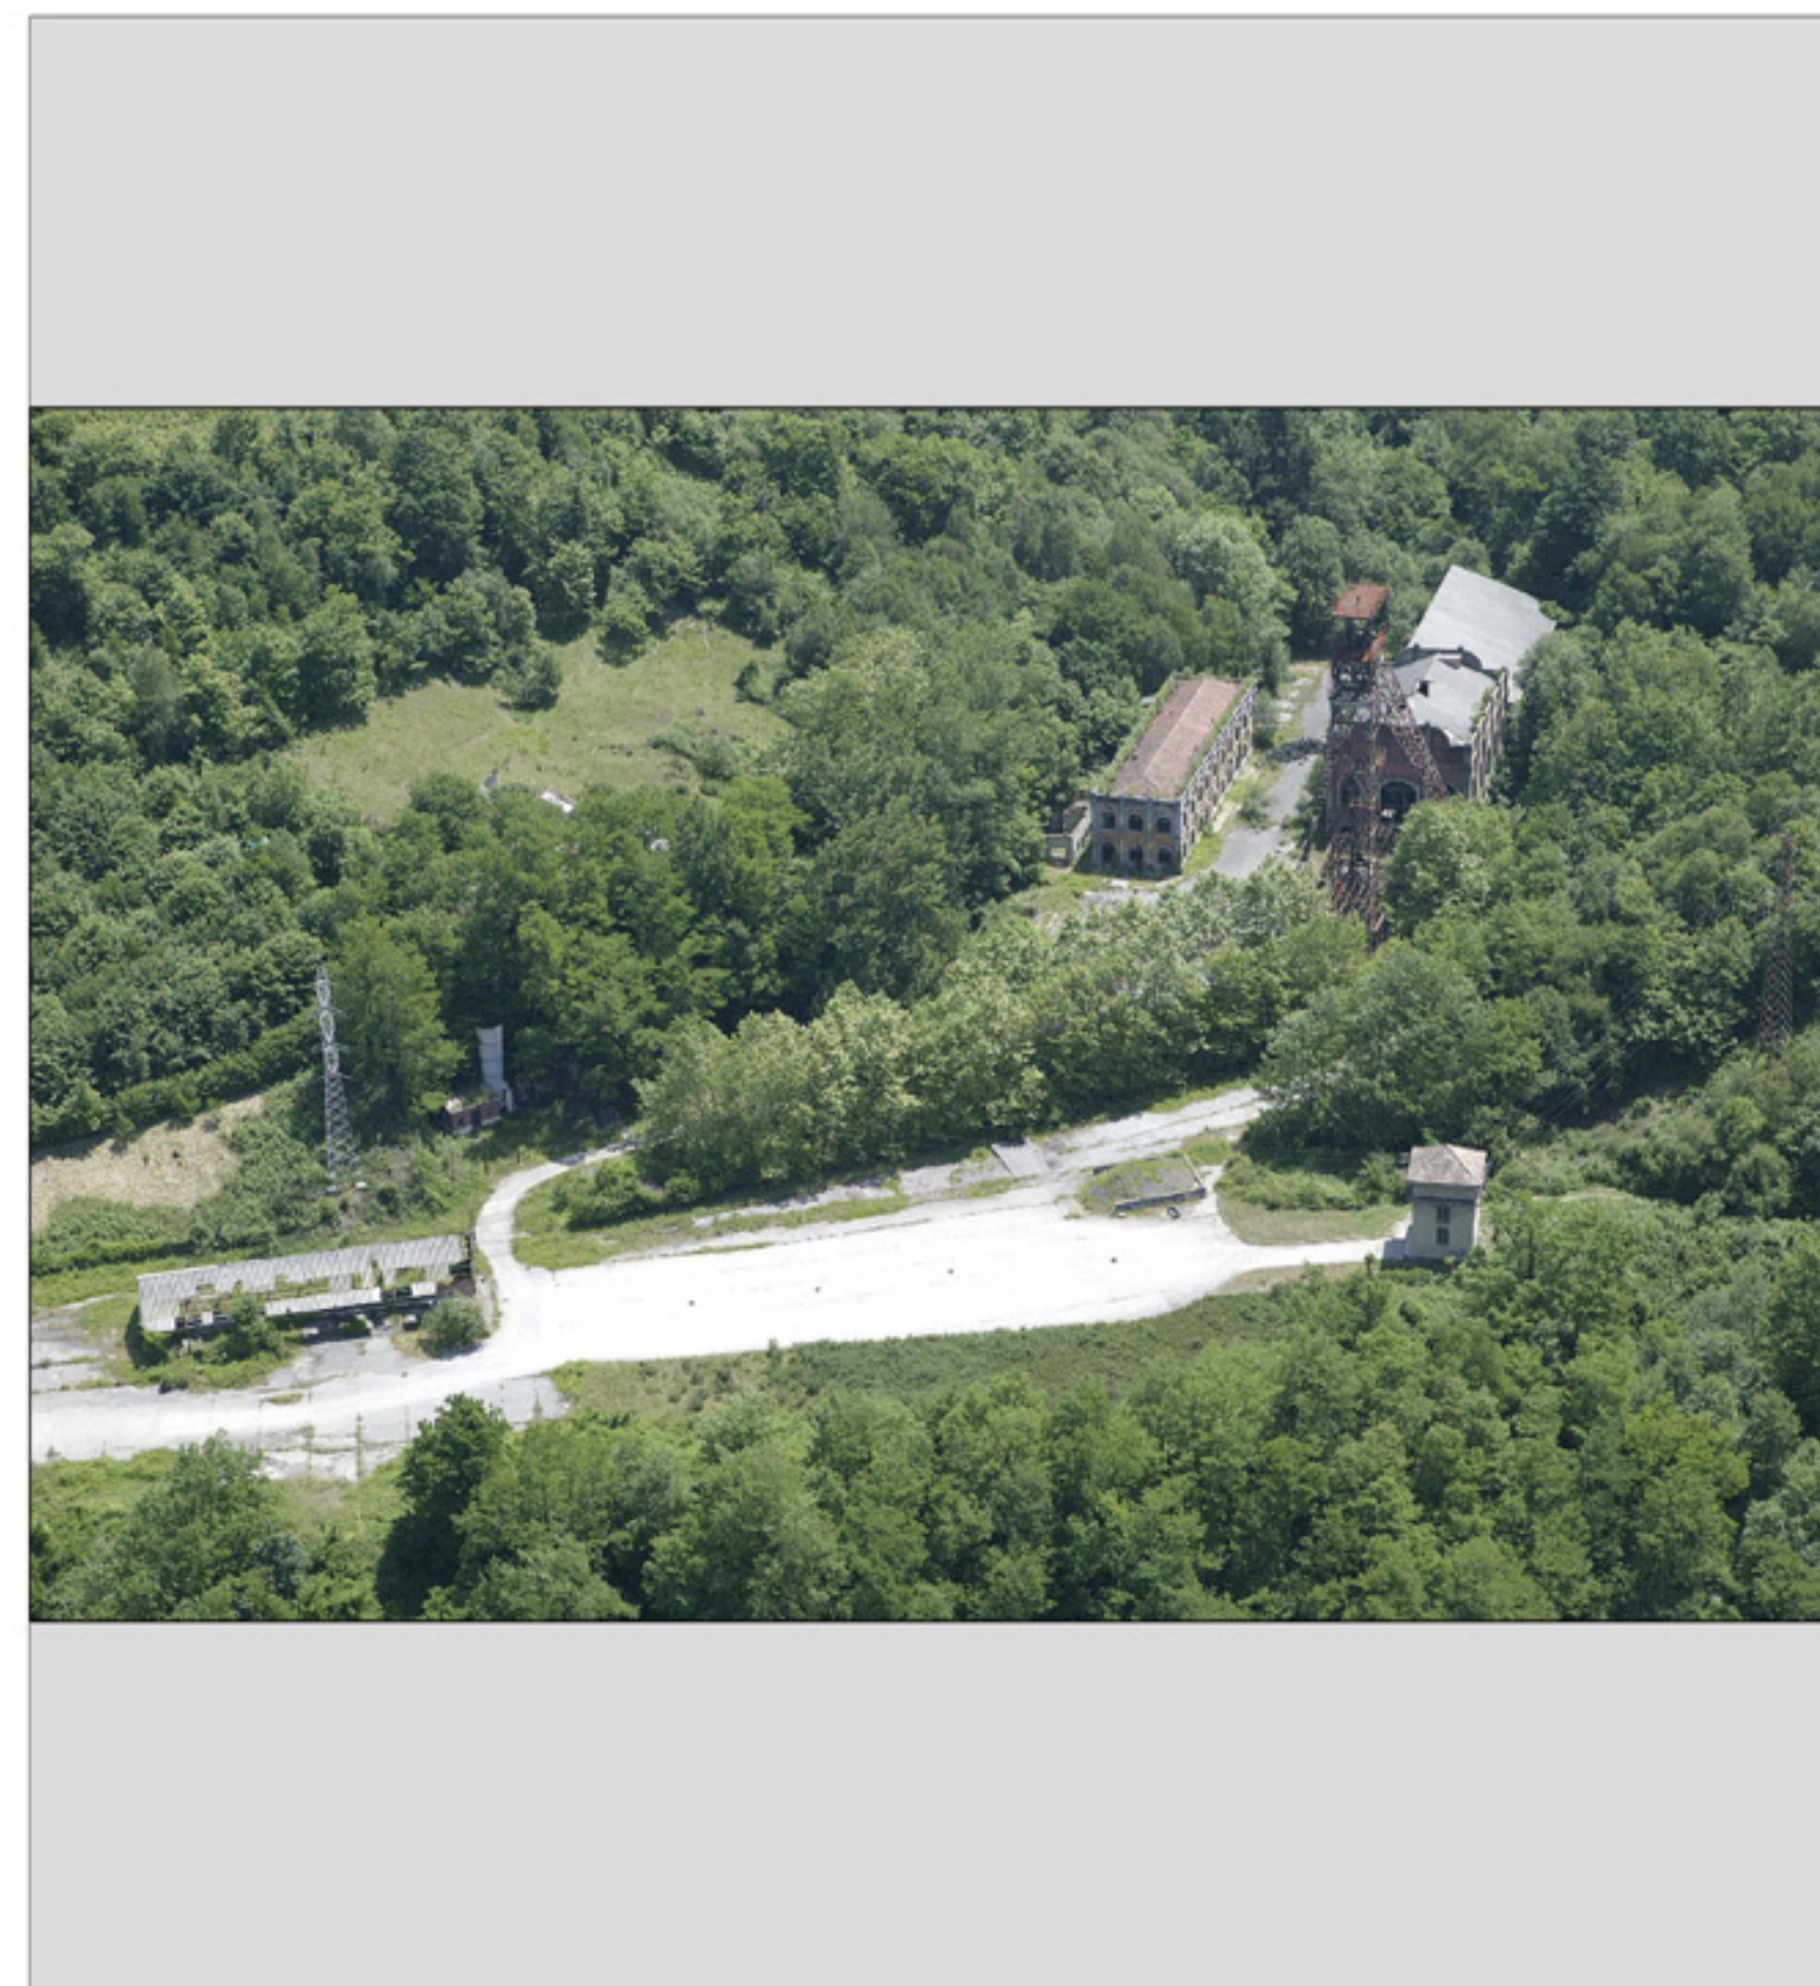



TERRITORIO



CONCEJO DE LANGREO



PARROQUIA



PLAN TERRITORIAL ESPECIAL DE RECUPERACIÓN DE LOS TERRENOS DE HUNOSA EN LAS CUENCAS MINERAS
 D.A.I. JULIO 2006
 PLANOS DE INFORMACIÓN
 I.U. 04. POZO MOSQUITERA 2
 E 1 / 2.000