





[1] LEYENDA SEGÚN COMPOSICIÓN DE PLANO

ORTOFOTO: [1/2.000] [1]	TOPOGRÁFICO [2]	PLANEAMIENTO (BOPA 21/06/2003) [3]
<ul style="list-style-type: none"> <li>CAUCES</li> <li>DOMINIO PÚBLICO CAUCES</li> <li>ZONA DE POLICÍA CAUCES</li> <li>CARRETERAS</li> <li>ZONA DOMINIO PÚBLICO CARRETERAS</li> <li>LÍMITE DE EDIFICACIÓN CARRETERAS</li> <li>FERROCARRILES</li> <li>ZONA DE DOMINIO PÚBLICO FERROCARRILES</li> <li>ZONA DE SERVIDUMBRE</li> <li>LÍNEA ELÉCTRICA</li> <li>LÍMITE DE EDIFICACIÓN LÍNEAS ELÉCTRICAS</li> </ul>	<p><b>PATRIMONIO EDIFICADO</b></p> <ul style="list-style-type: none"> <li>ENTORNO</li> <li>ELEMENTOS</li> </ul> <p><b>PATRIMONIO NATURAL</b></p> <ul style="list-style-type: none"> <li>ENTORNO/DELIMITACIÓN</li> </ul> <p><b>SUP. TOTAL</b> 84.318 M<sup>2</sup></p> <p><b>SUP. APROVECHABLE</b> 47.356 M<sup>2</sup></p> <p><b>SUP. NO APROVECHABLE</b> 36.962 M<sup>2</sup></p>	<p><b>CLASIFICACIÓN</b></p> <ul style="list-style-type: none"> <li>SUELO URBANO</li> <li>SUELO URBANIZABLE</li> <li>SUELO NO URBANIZABLE</li> </ul> <p><b>CALIFICACIÓN</b></p> <ul style="list-style-type: none"> <li>MN MINERIA</li> </ul>
<p><b>OBSERVACIONES:</b></p> <p>MÁS ALLÁ DE LOS PROBLEMAS DE ACCESIBILIDAD, SU APROVECHAMIENTO PARA USOS INDUSTRIALES SE ENCUENTRA MEDIATIZADO POR LA FALTA DE SUELO LLANO.</p>		

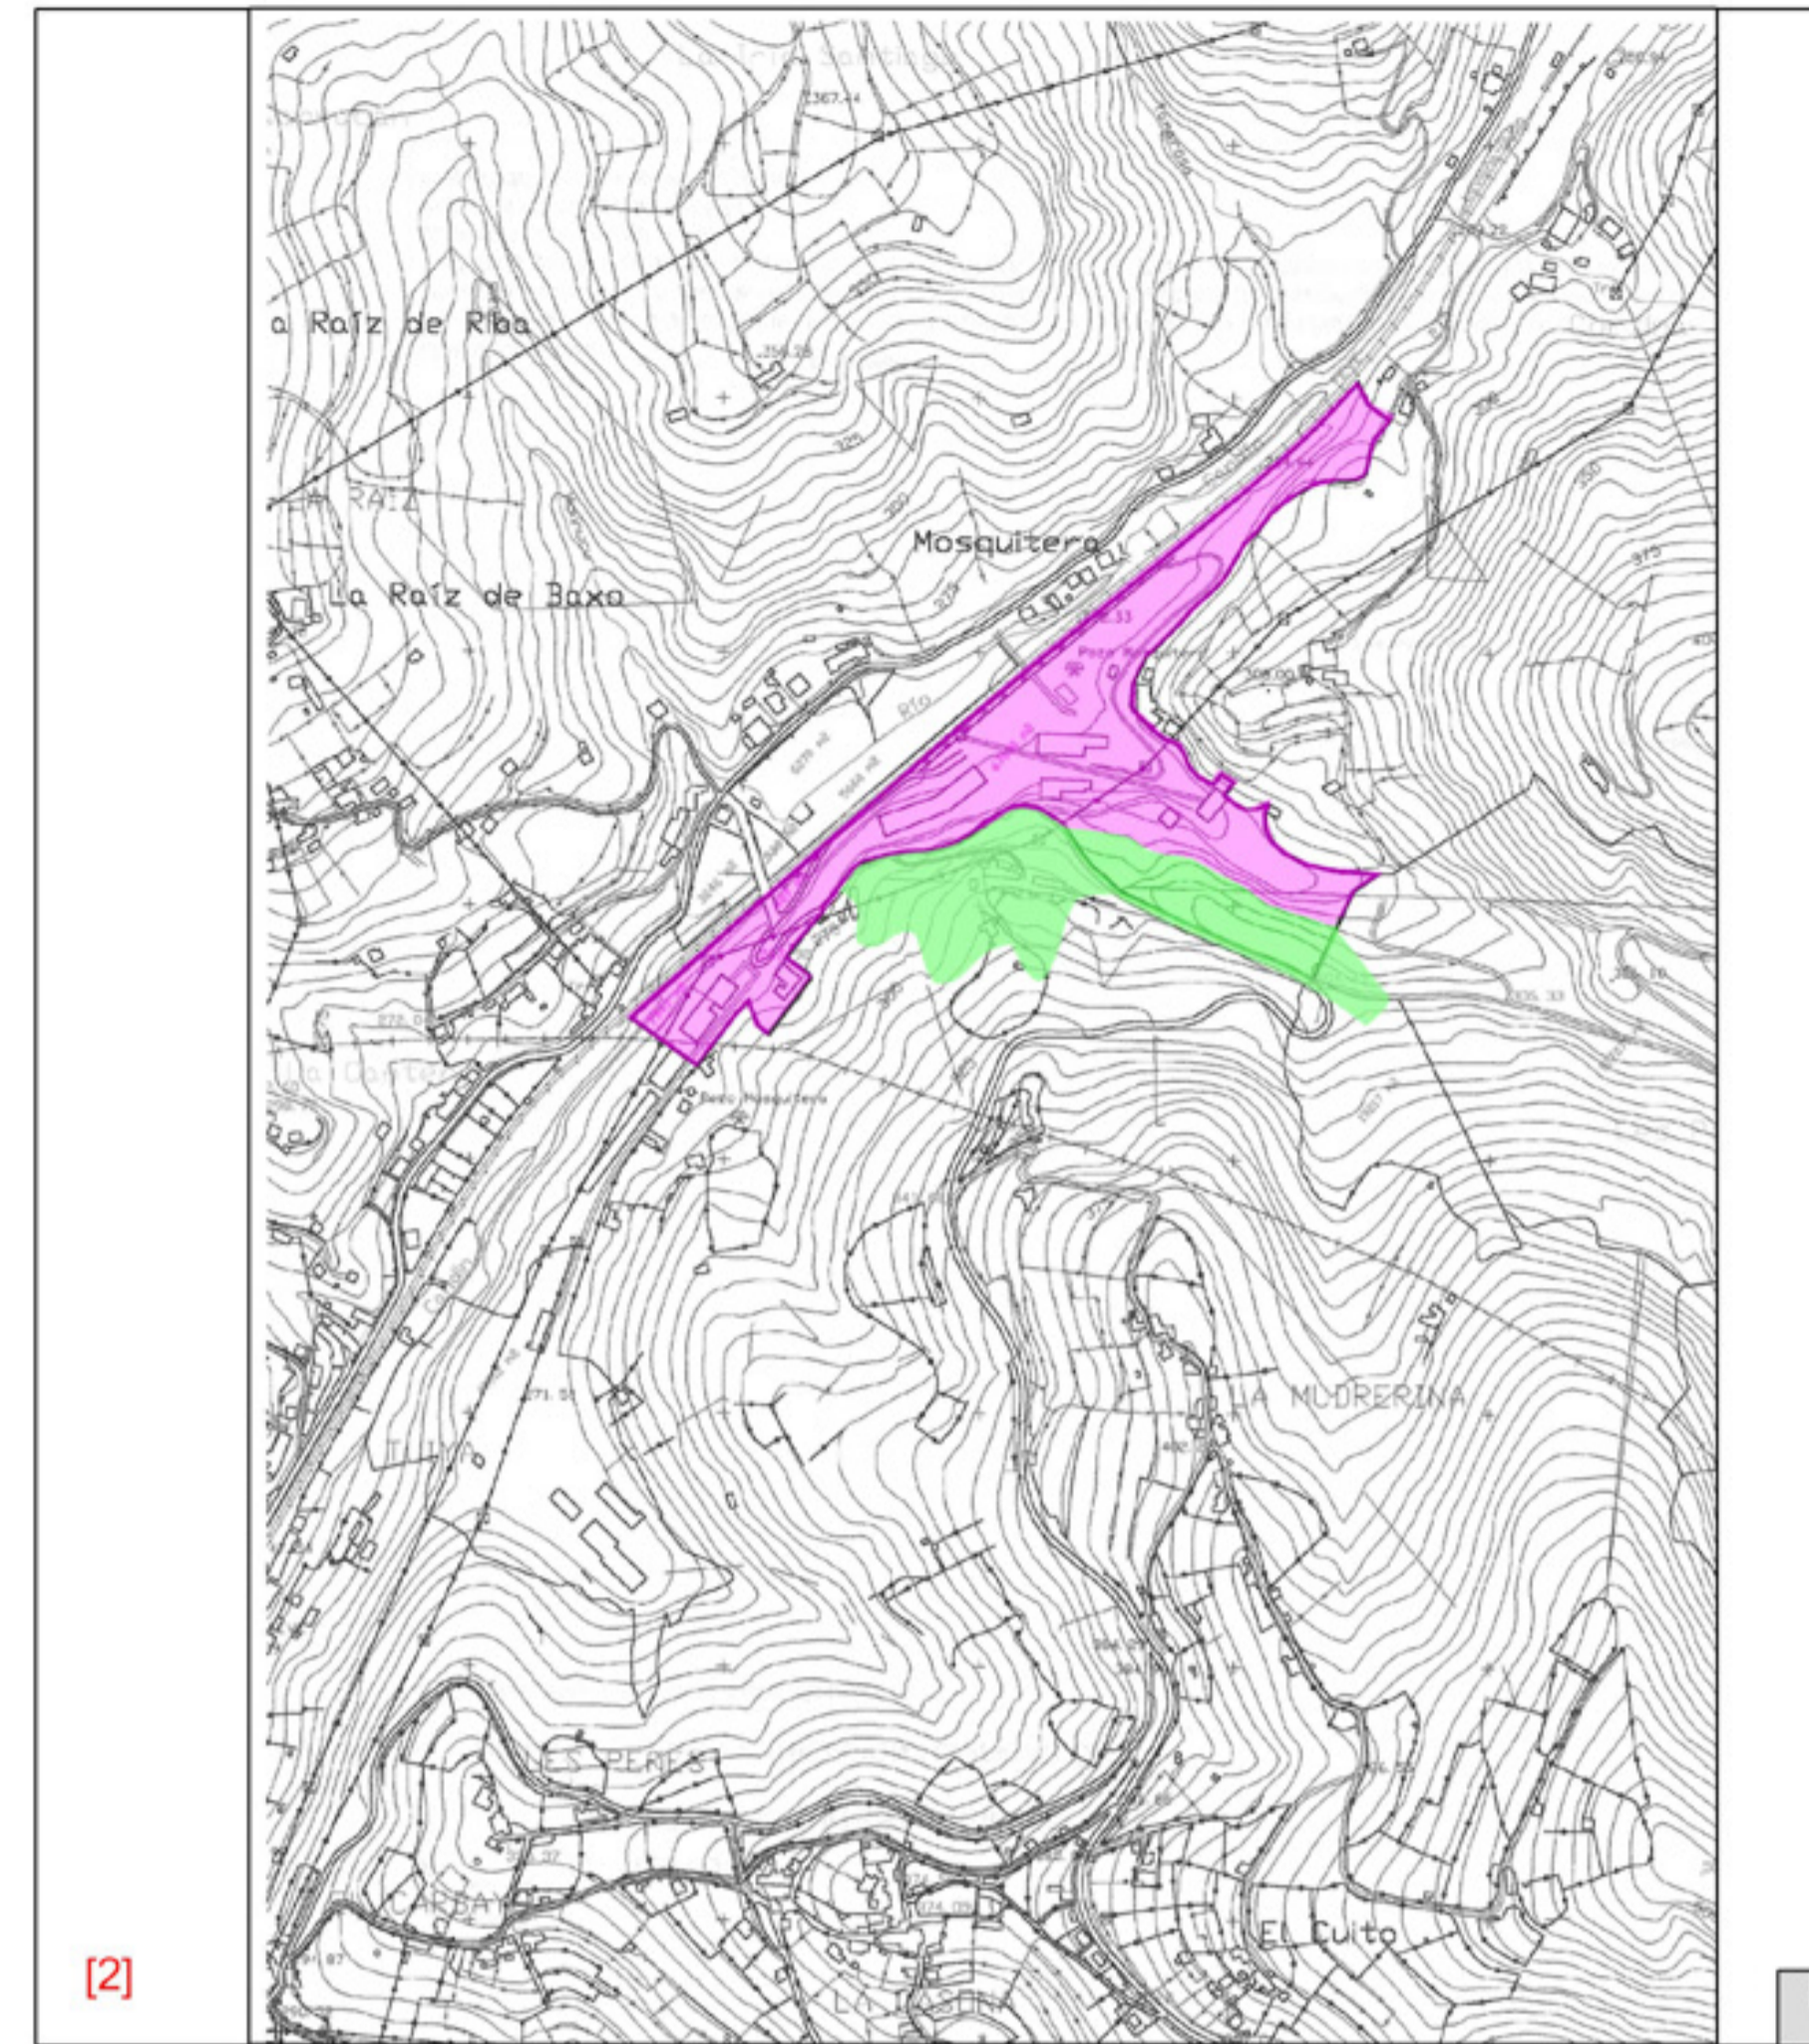

[2]

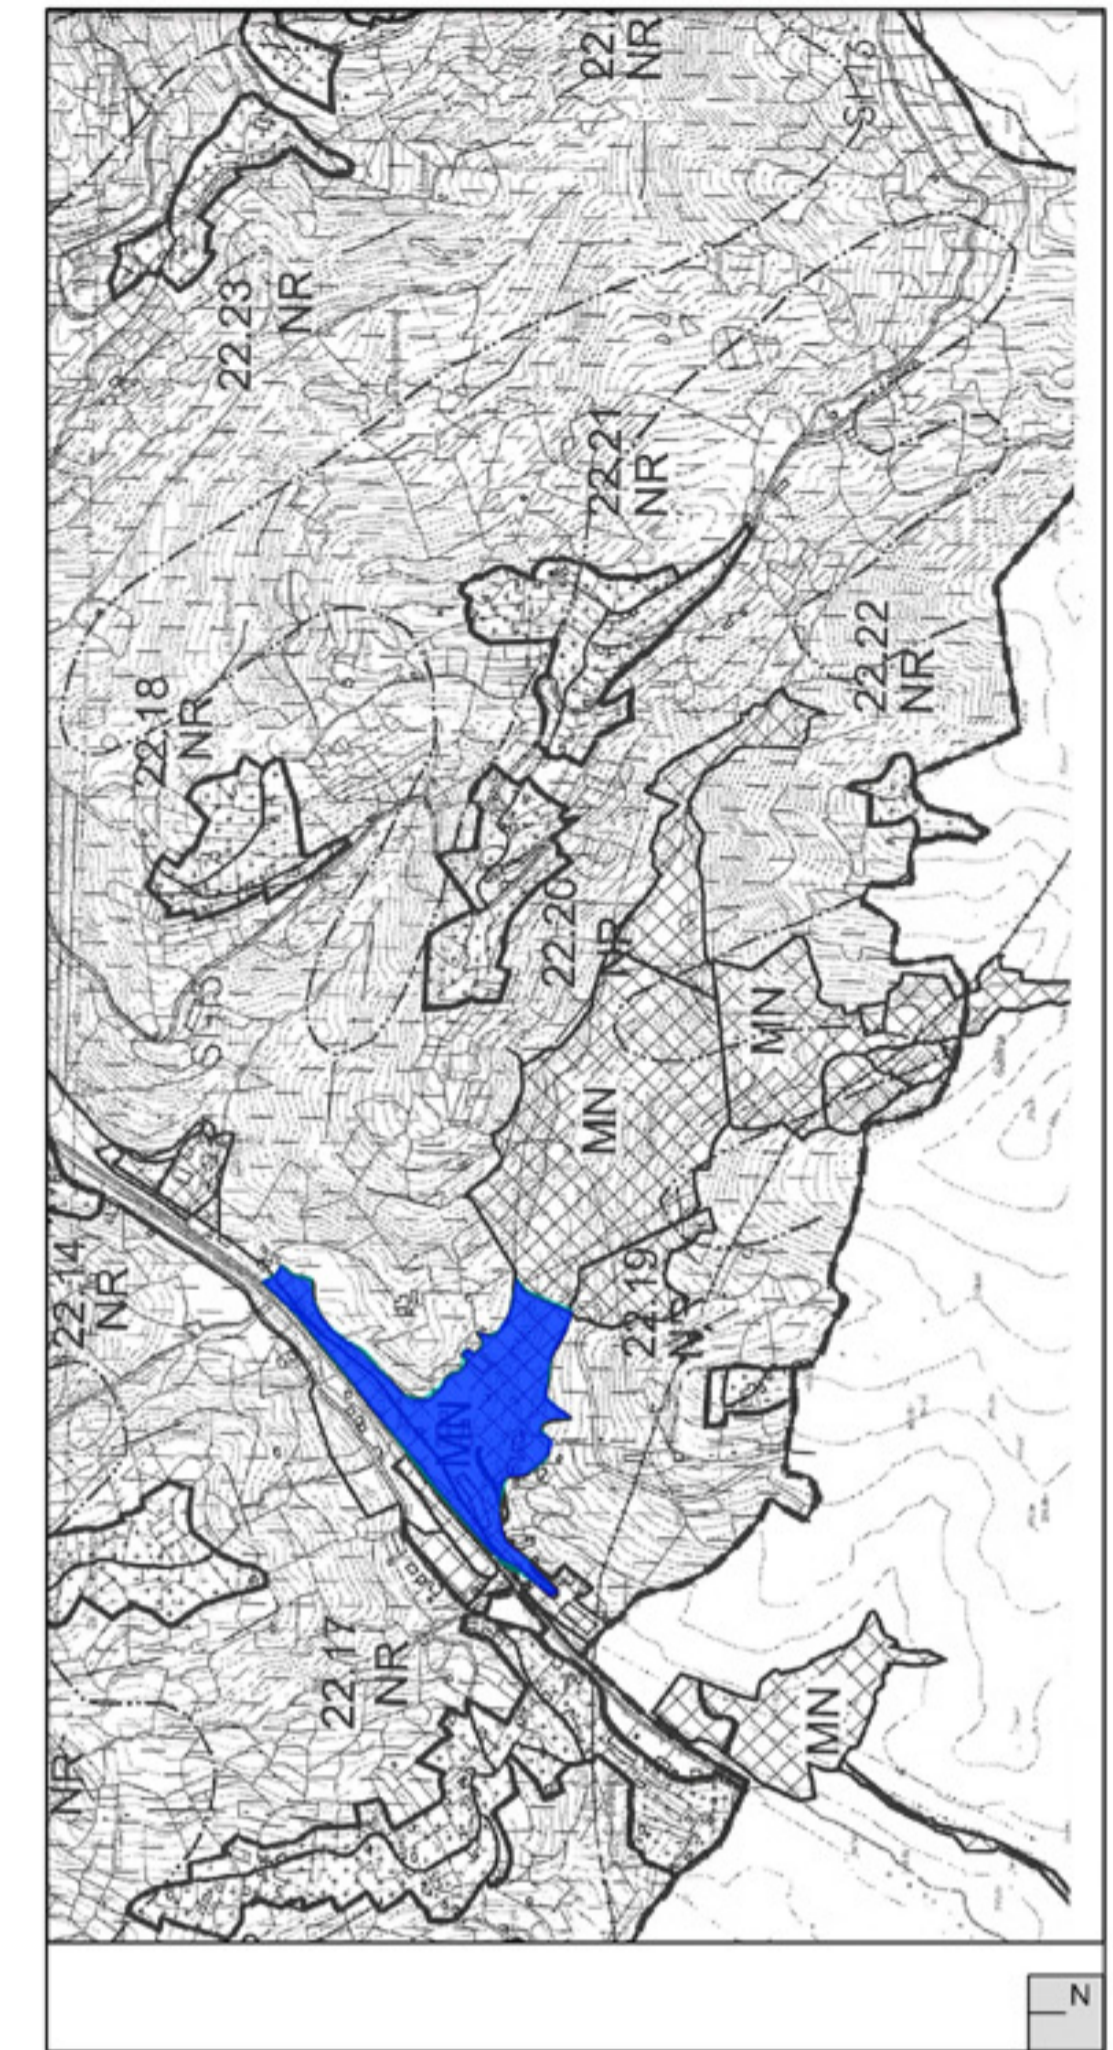

[3]



[3]

TERRITORIO

CONCEJO DE SIERO

PARROQUIA

PLAN TERRITORIAL ESPECIAL DE RECUPERACIÓN DE LOS TERRENIOS DE HANGOSA EN LAS CIENCIAS MINERAS

D.A.I. JULIO 2006

PLANOS DE INFORMACIÓN

I.U. 02. POZO MOSQUITERA 1

E 1 / 2.000

GOBIERNO DEL PRINCIPADO DE ASTURIAS