


[1]

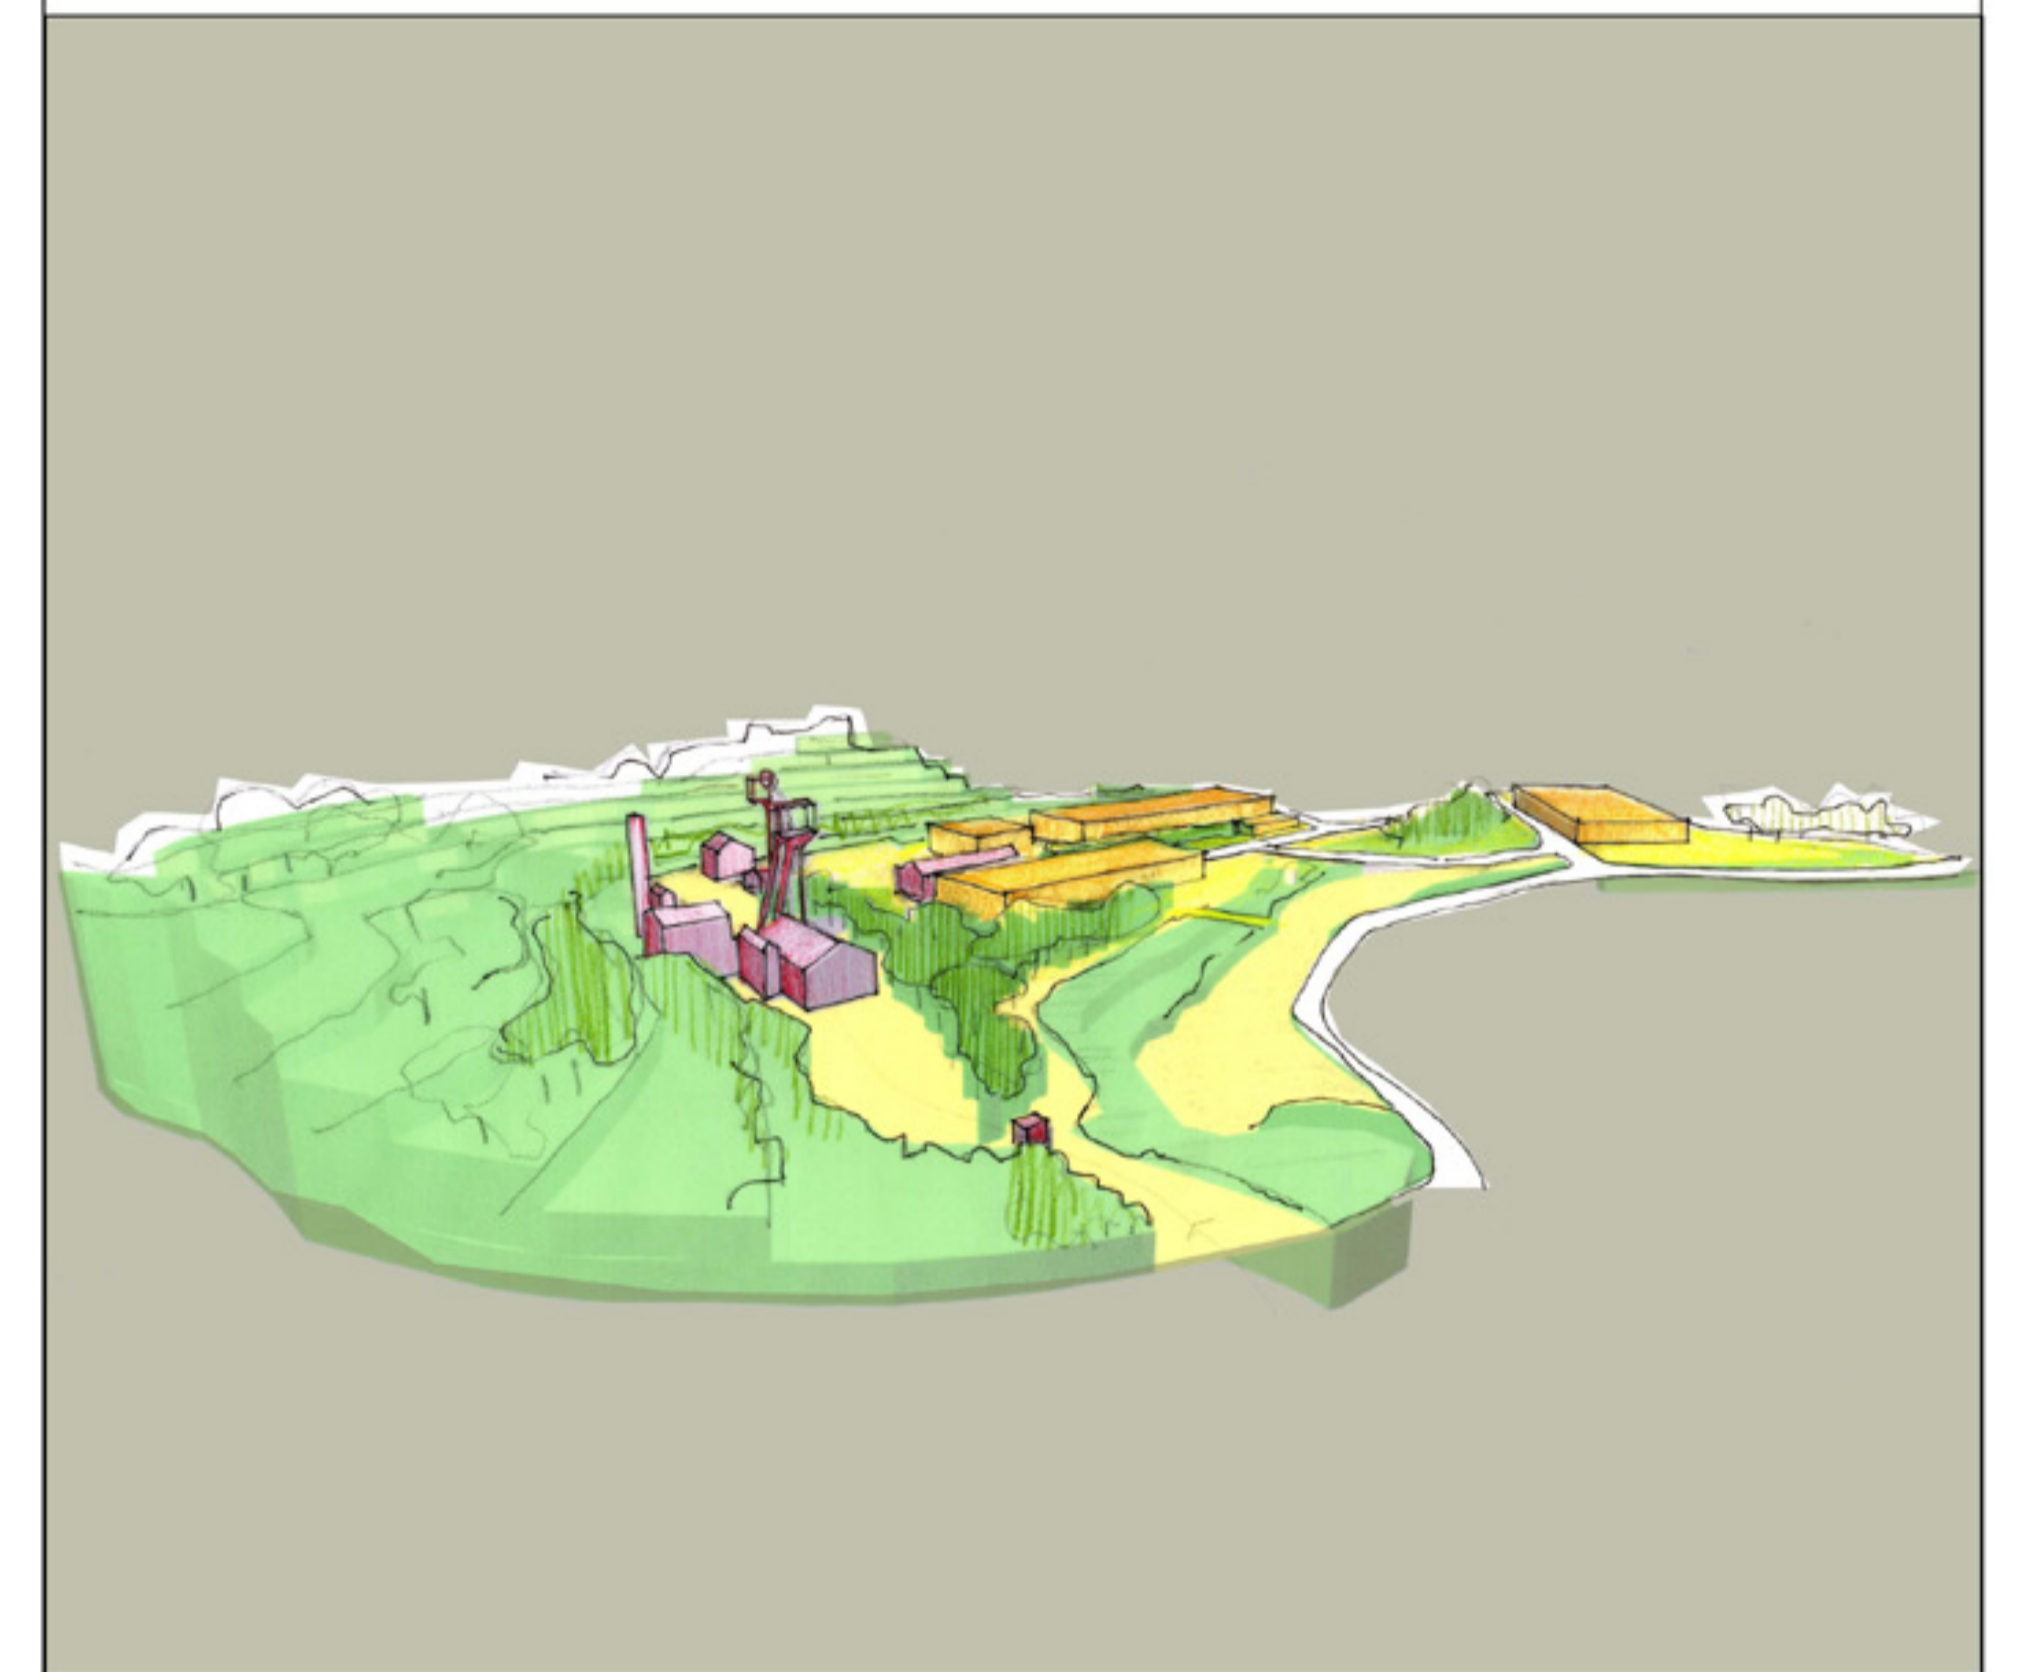

[2]

ZONIFICACIÓN [1]	
ORTOFOTO VUELO 2003 [1/2.000]	
	SUPERFICIE TOTAL 70.204 M2
	PARCELA INDUSTRIAL
	PARCELA EQUIPAMENTAL / VcPP
	ESPACIOS LIBRES
	SOCIOCULTURAL / DEPORTIVO
	RED VIARIA / APARCAMIENTOS
	EDIFICACIÓN
	PATRIMONIO CULTURAL

IMAGEN SINTÉTICA [2]  
 VISTA EN PLANTA / VISTA A PIE LLANO/ AÉREA OBLICUA DESDE EL NORTE

NOTA:  
 LA ORDENACIÓN PROPUESTA EN LOS PLANOS NO ES VINCULANTE. CORRESPONDE ESTABLECER LA ORDENACIÓN DEFINITIVA AL INSTRUMENTO DE ORDENACIÓN URBANÍSTICA APLICABLE A CADA ÁMBITO.