



[2] LEYENDA SEGÚN COMPOSICIÓN DE PLANO

ZONIFICACIÓN [2] ORTOFOTO VUELO 2003 [1:2.000]		CLASIFICACIÓN / CALIFICACIÓN [1] CATASTRO URBANA Y RÚSTICA [1:2.000]	
	SUPERFICIE TOTAL 70.204 M2		SUELO URBANO NO CONSOLIDADO 70.204 M2
	PARCELA INDUSTRIAL		SUELO NO URBANIZABLE DE INTERÉS 0 M2
	PARCELA EQUIPAMENTAL		SUELO URBANIZABLE SECTORIZADO 0 M2
	ESPACIOS LIBRES		INDUSTRIAL
	SOCIOCULTURAL / DEPORTIVO		EQUIPAMENTAL/vcPP
	RED VIARIA / APARCAMIENTOS		
	EDIFICACIÓN		
	PATRIMONIO CULTURAL		

IMAGEN SINTÉTICA [3]



VISTA EN PLANTA / VISTA A PIE LLANO/ AÉREA OBLICUA DESDE EL NORTE

OBSERVACIONES:

LA ORDENACIÓN PROPUESTA INTENTA CONJUGAR LA SITUACIÓN ACTUAL CON LOS USOS INDUSTRIALES PREVISTOS, TENIENDO EN CUENTA LAS RESOLUCIONES DE LA CONSEJERÍA DE CULTURA, COMUNICACIÓN SOCIAL Y TURISMO.

NOTA:

LA ORDENACIÓN PROPUESTA EN LOS PLANOS NO ES VINCULANTE. CORRESPONDE ESTABLECER LA ORDENACIÓN DEFINITIVA AL INSTRUMENTO DE ORDENACIÓN URBANÍSTICA APLICABLE A CADA ÁMBITO.

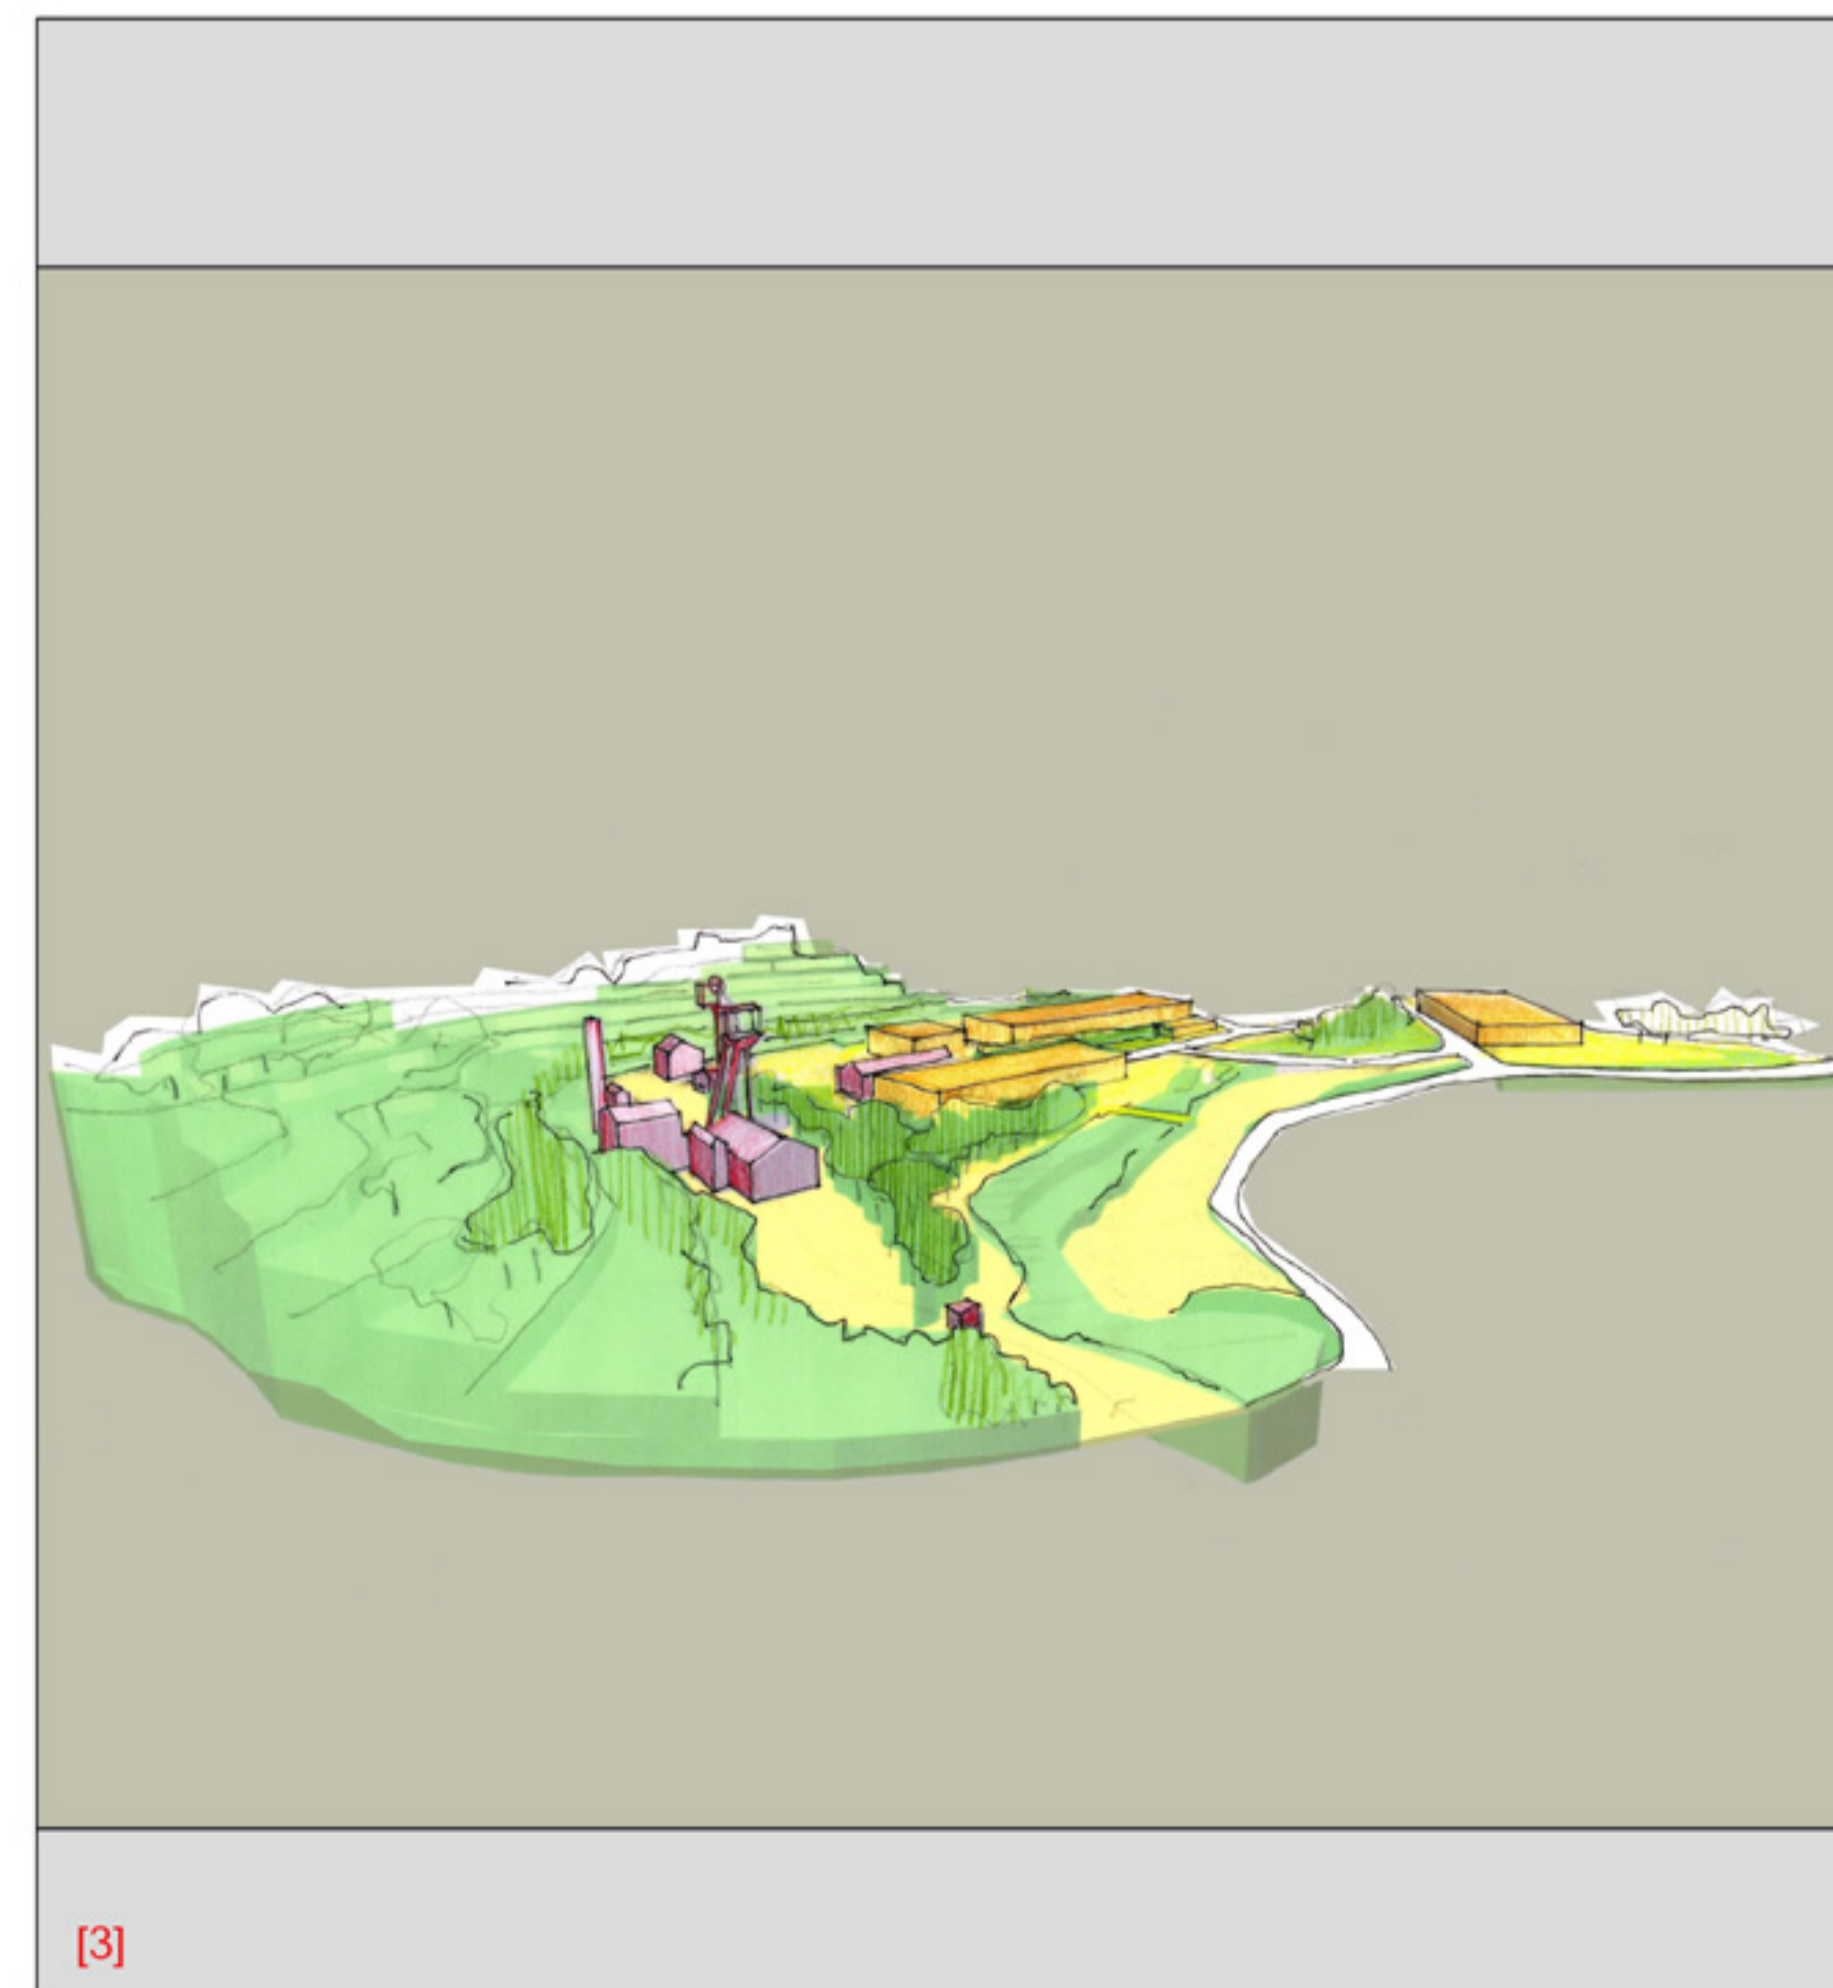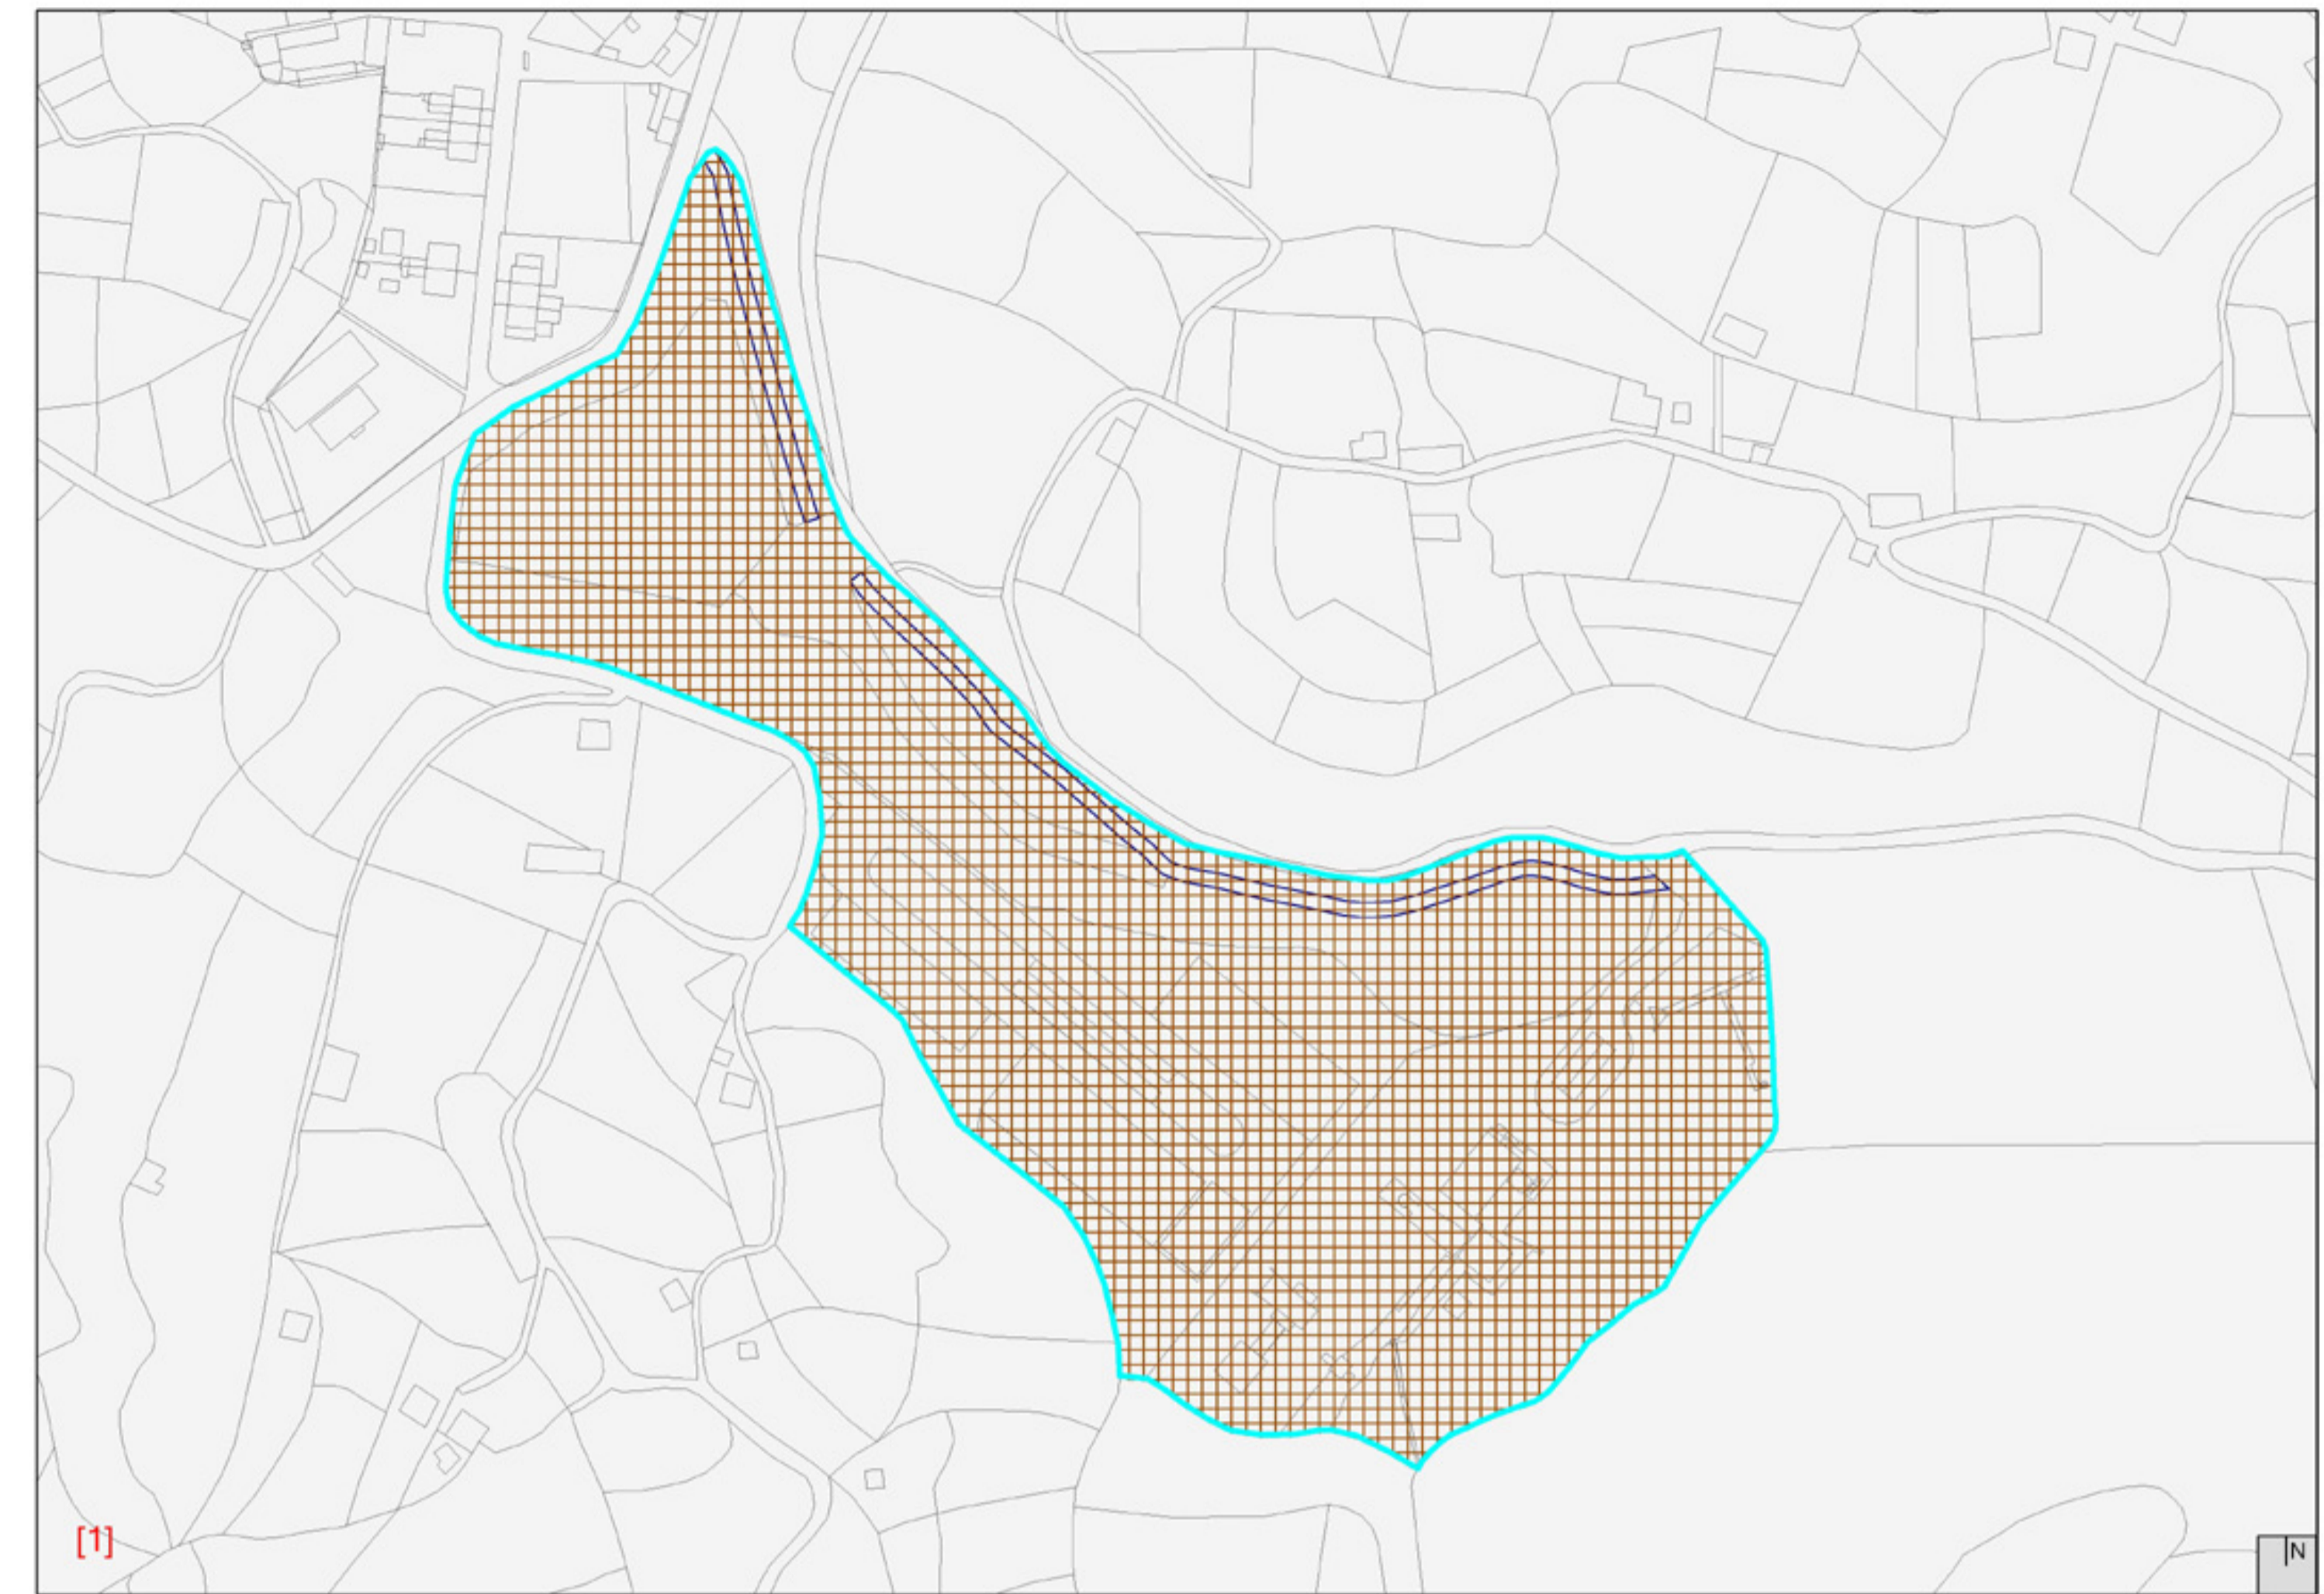





TERRITORIO



CONCEJO DE SIERO



PARROQUIA

PLAN TERRITORIAL E ESPECIAL DE RECUPERACIÓN DE LOS TERRENOS DE HUNOSA EN LAS CUENCAS MINERAS

D.A.I. JULIO 2006

PLANOS DE ORDENACIÓN

O.U. 01.1. POZO LIERES

E 1 / 2.000

GOBIERNO DEL PRINCIPADO DE ASTURIAS