


PLAN ESPECIAL DE REHABILITACION DEL CASCO ANTIGUO DE POLA DE SIERO

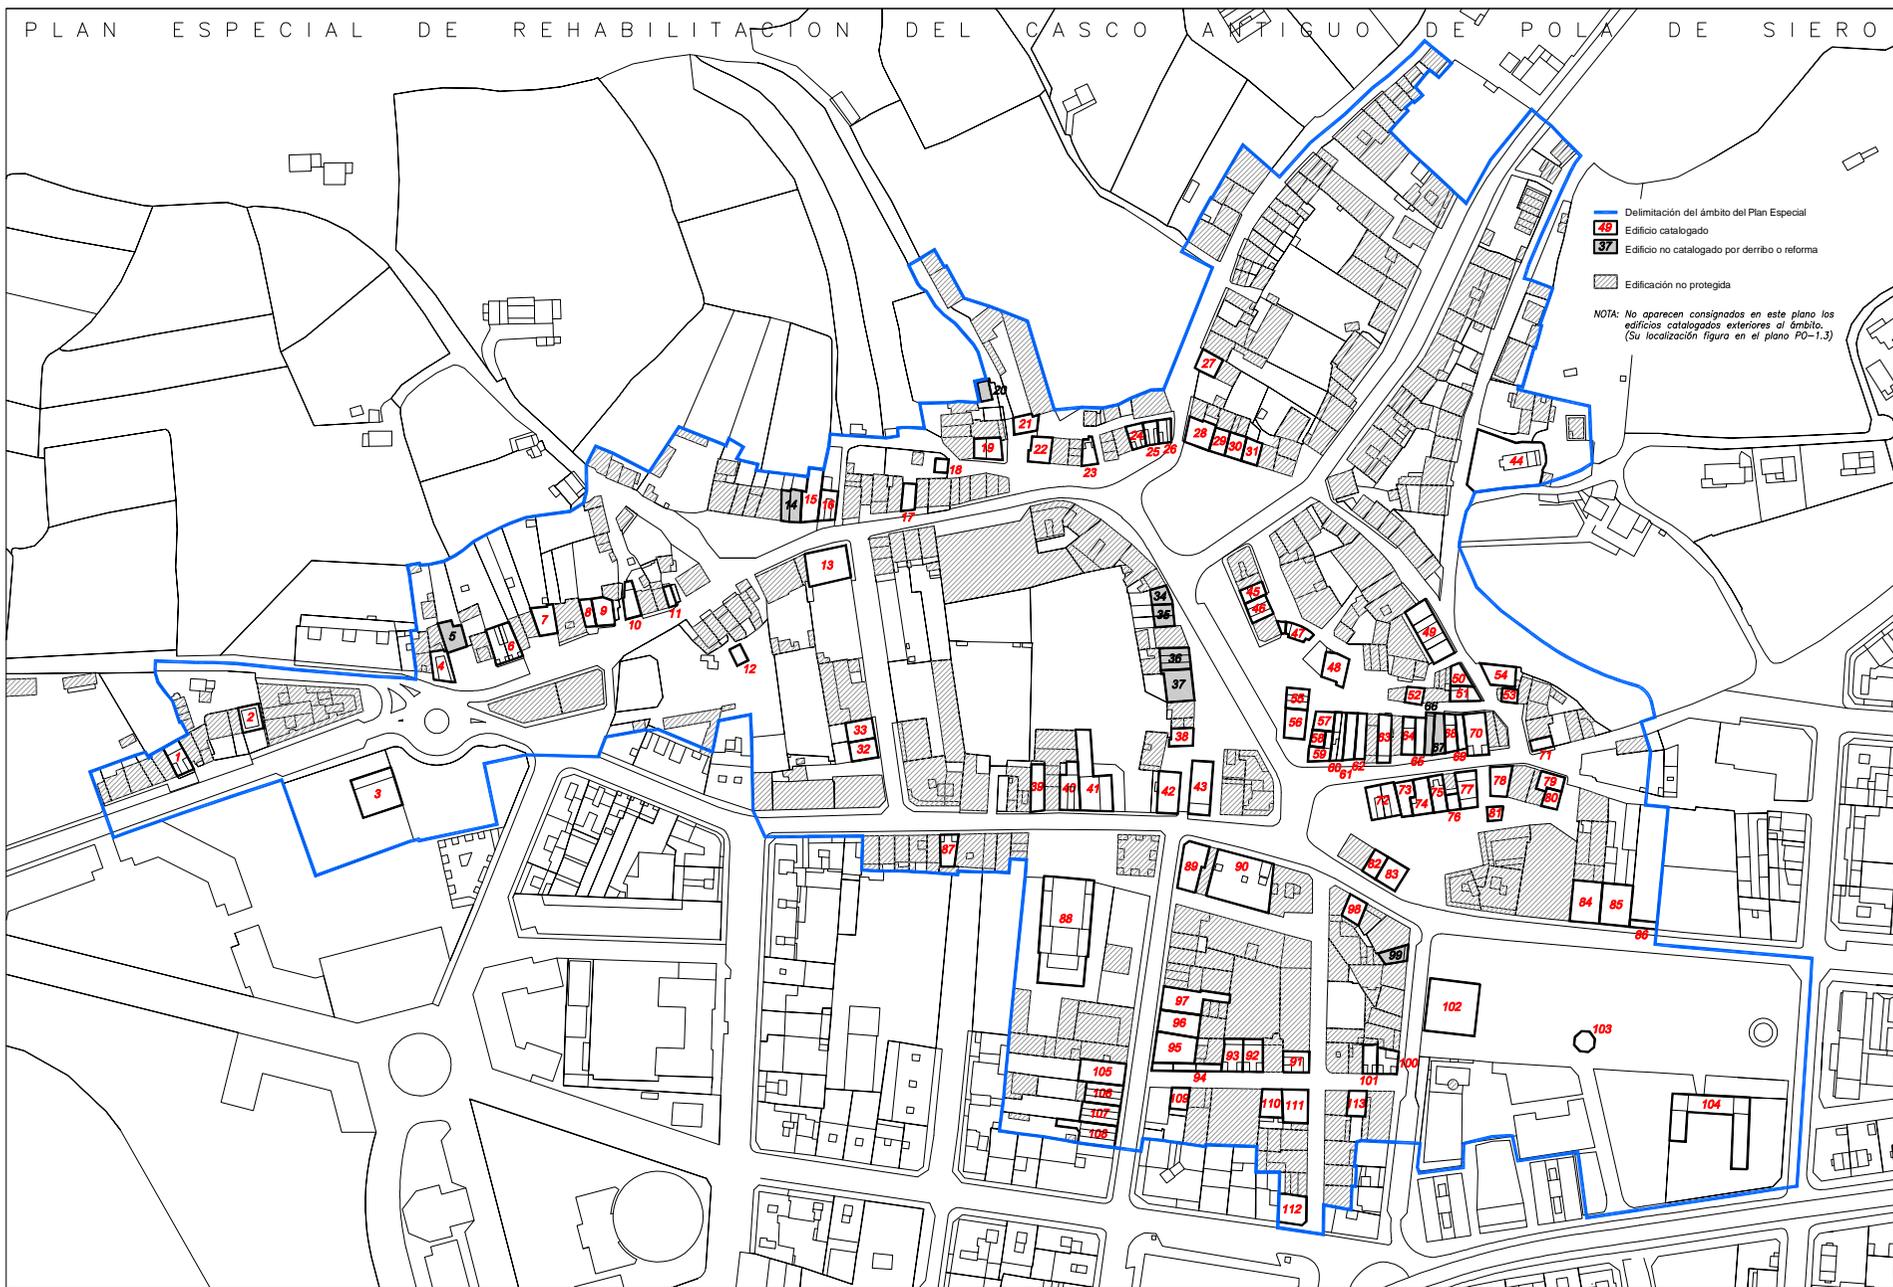

- Delimitación del ámbito del Plan Especial
- 49 Edificio catalogado
- 37 Edificio no catalogado por derribo o reforma
- Edificación no protegida


NOTA: No aparecen consignados en este plano los edificios catalogados exteriores al ámbito. (Su localización figura en el plano PO-1.3)



AYUNTAMIENTO DE SIERO
(ASTURIAS)

Equipo Redactor:
César Quirós Muñiz
Carlos Marqués Rguez.
ARQUITECTOS

TEXTO REFUNDIDO
Plan Especial de Rehabilitación del Casco Antiguo de Pola de Siero
JUNIO 2008

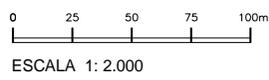

CATALOGO EDIFICIOS PROTEGIDOS
PLANO DE LOCALIZACION