
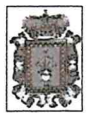


VIARIO DE CIRCULACIÓN RODADA
VIARIO Y AREAS DE USO PEATONAL

Aprobado definitivamente
en Sesión plenaria ordinaria
de fecha 22 de Junio 2008
El Secretario

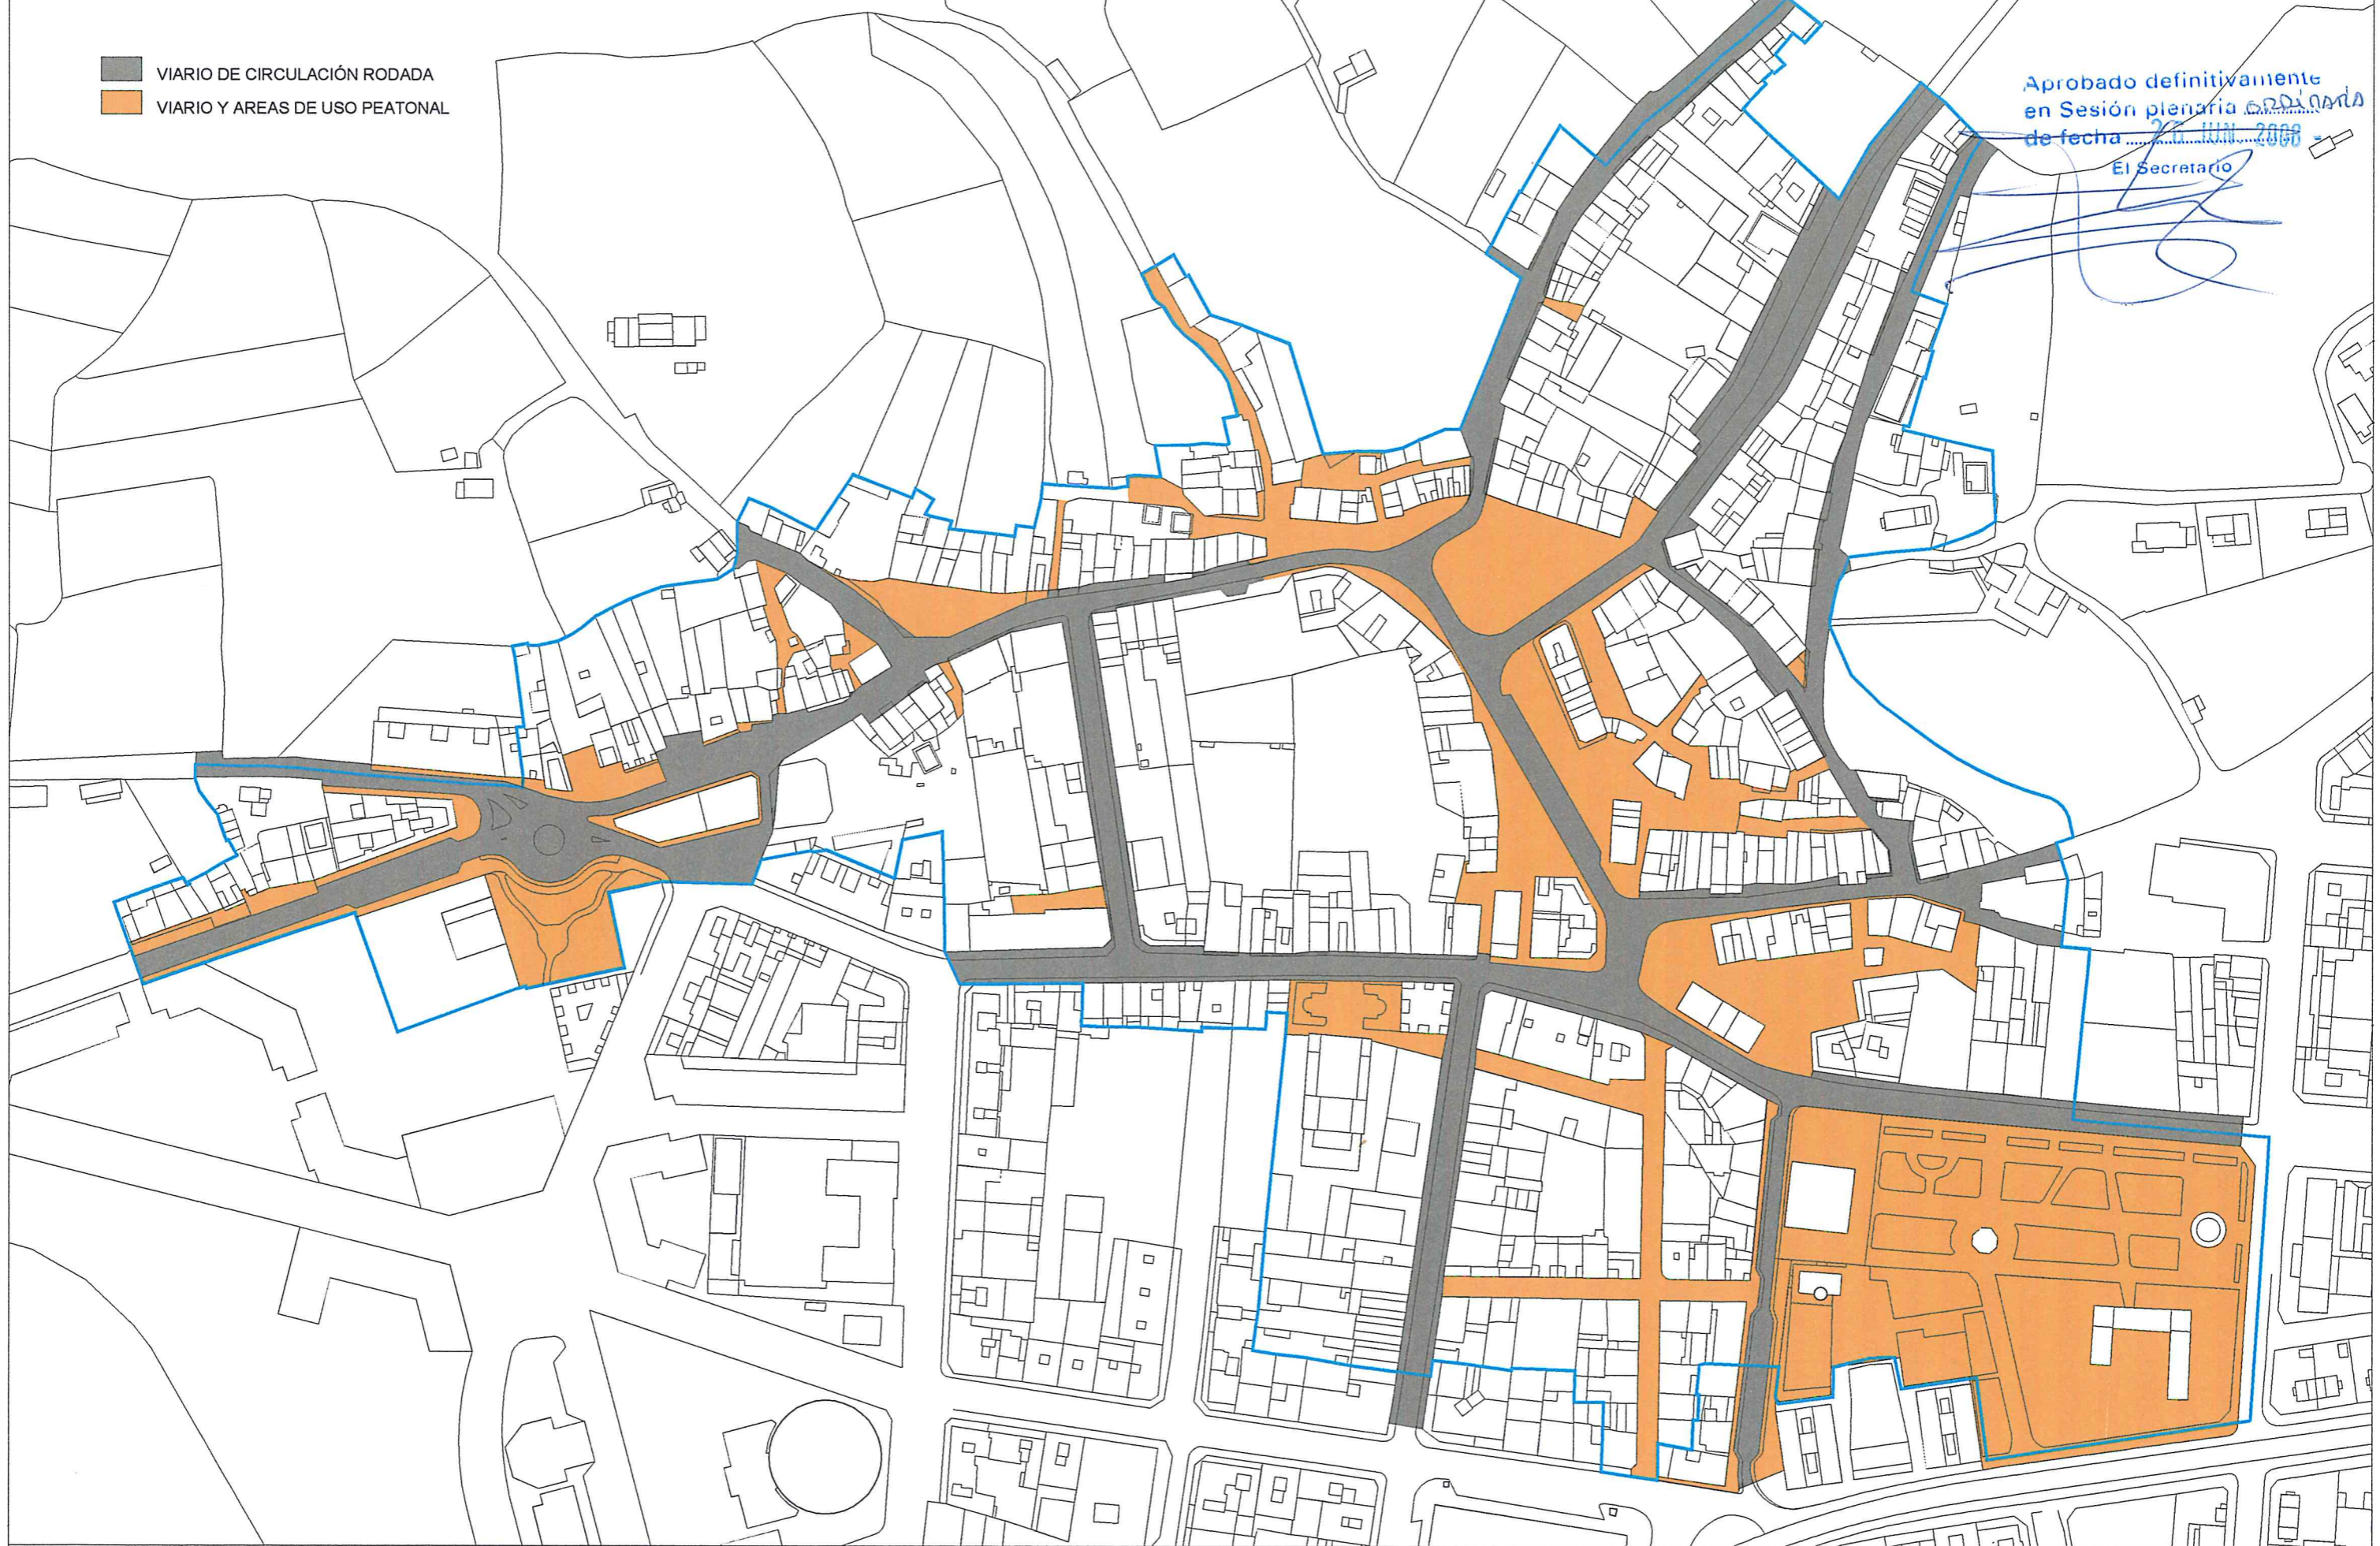

AYUNTAMIENTO
DE SIERO
(ASTURIAS)

Equipo Redactor:
César Quirós Muñiz
Carlos Marqués Rguez.
ARQUITECTOS

TEXTO REFUNDIDO
Plan Especial de Rehabilitación del Casco Antiguo de Pola de Siero
JUNIO 2008

0 25 50 75 100m

ESCALA 1:2.000

PLANOS DE INFORMACION
PI - 6: VIARIO Y E.L.P. **PI - 6.1: Usos del viario**