


num. parcela catastro	superficie catastro	superficie P.G.M.O	sup. a expropiar
37	34.772 m2	34.395,91m2	26.184,32m2
total zona 4	34.772 m2	34.395,91m2	26.184,32 m2

- delimitación de fincas
- delimitación de zona
- trazado paseo fluvial
- zona verde proyecto paseo
- río Nora
- área expropiada por Confederación
- área expropiada FEVE

Aprobado definitivamente  
 en Sesión plenaria de fecha 27-11-2008  
*[Signature]*

superficie según revisión-adaptación del P.G.O.U a la Ley 3/2002 y al D.L. 1/2004 E: 1/1500

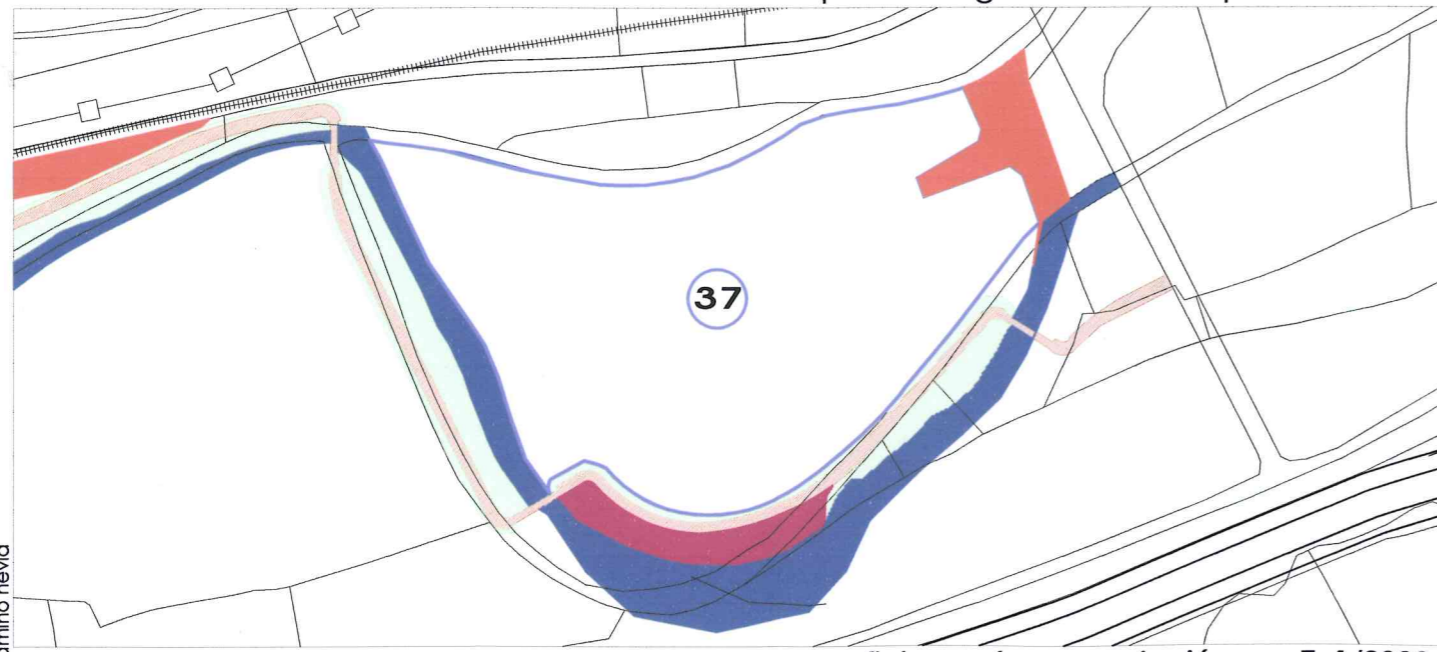

superficie según expropiación E: 1/3000



vista aérea E: 1/3000

delimitante  
nieves camino hevia  
mayo 2008 (A.D)  
E: 1/1500 1/3000

PLAN ESPECIAL DE PROTECCION DEL ENTORNO DEL RIO NORA EN POLA DE SIERO  
 JEFE DE LA SECCION TECNICA DE GESTION URBANISTICA  
 ANA MARIA FERNANDEZ DOPAZO

vista aérea de la zona 4 con delimitación parcelaria y usos  
 AYUNTAMIENTO DE SIERO-OFCINA DE GESTION URBANISTICA