


num. parcela catastro	superficie catastro	superficie P.G.M.O	sup. a expropiar
28	16.882 m2	16.873,63m2	15.542,14 m2
30	4.139 m2	4.139,18m2	4.139,18 m2
31	29.348 m2	29.349,31m2	27.641,18 m2
36	5.132 m2	5.132,53m2	5.125,91 m2
total zona 3	55.501 m2	55.494,65m2	52.448,41 m2

- delimitación de fincas
- delimitación de zona
- trazado paseo fluvial
- zona verde proyecto paseo
- río Nora
- área expropiada por Confederación
- área expropiada FEVE

Aprobado definitivamente
 en Sesión plenario de fecha 27-11-2008
[Signature]

superficie según revisión-adaptación del P.G.O.U a la Ley 3/2002 y al D.L. 1/2004 E: 1/2000

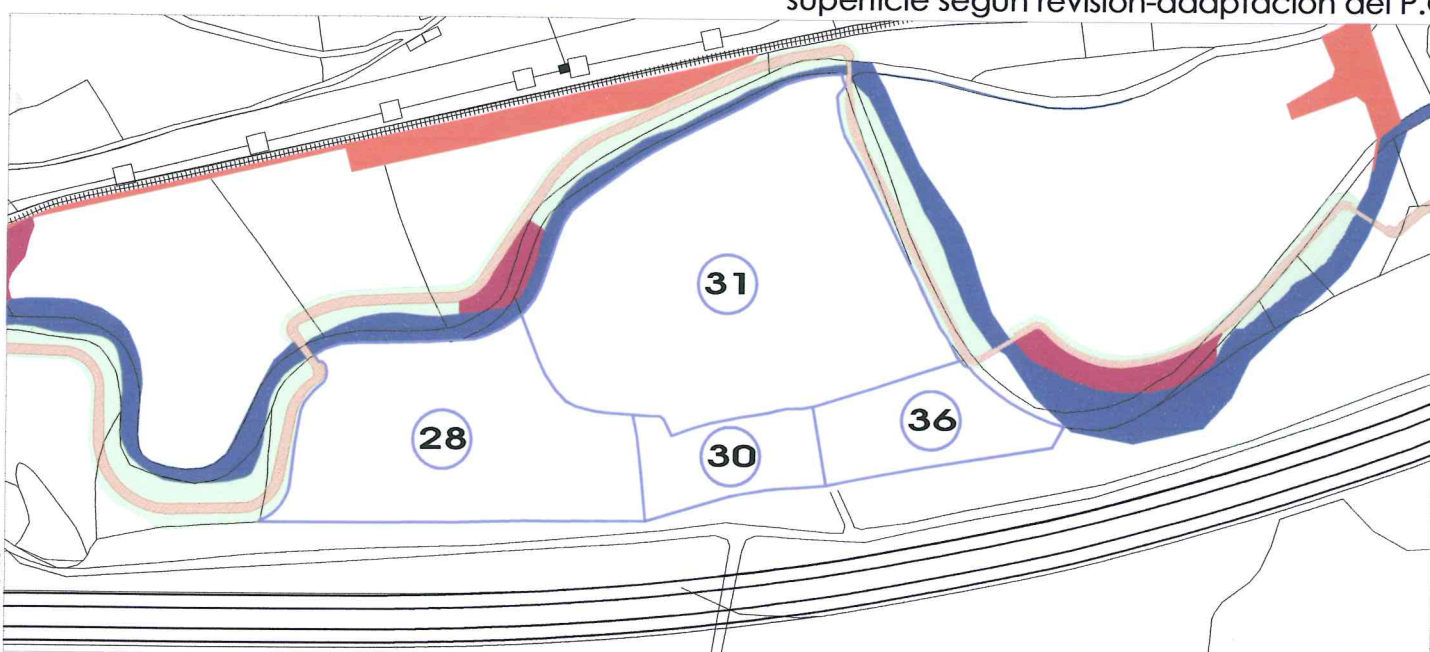

superficie según expropiación para paseo fluvial E: 1/4000



vista aérea E: 1/4000

delimitante
 nieve camino hevia
 mayo 2008 (A.D)
 E: 1/2000 1/4000

JEFE DE LA SECCION TECNICA DE GESTION URBANISTICA
 ANA MARIA FERNANDEZ DOPAZO

PLAN ESPECIAL DE PROTECCION DEL ENTORNO DEL RIO NORA EN POLA DE SIERO
 vista aérea de la zona 3 con delimitación parcelaria y usos
 AYUNTAMIENTO DE SIERO-OFCINA DE GESTION URBANISTICA

1.051^N