

SUPERFICIE TOTAL DEL ÁMBITO 13.269,96 m<sup>2</sup>


PARCELA 2  
superficie 3.486,49 m<sup>2</sup>

PARCELA 1  
PARCELA 414 POLIGONO 178  
(superficie 9.783,47 m<sup>2</sup>)

LÍNEA LÍMITE ZONA SERVIDUMBRE (5 m L.D.P.)

LÍNEA LÍMITE DE EDIFICACIÓN (25 m a línea blanca)

ACCESO

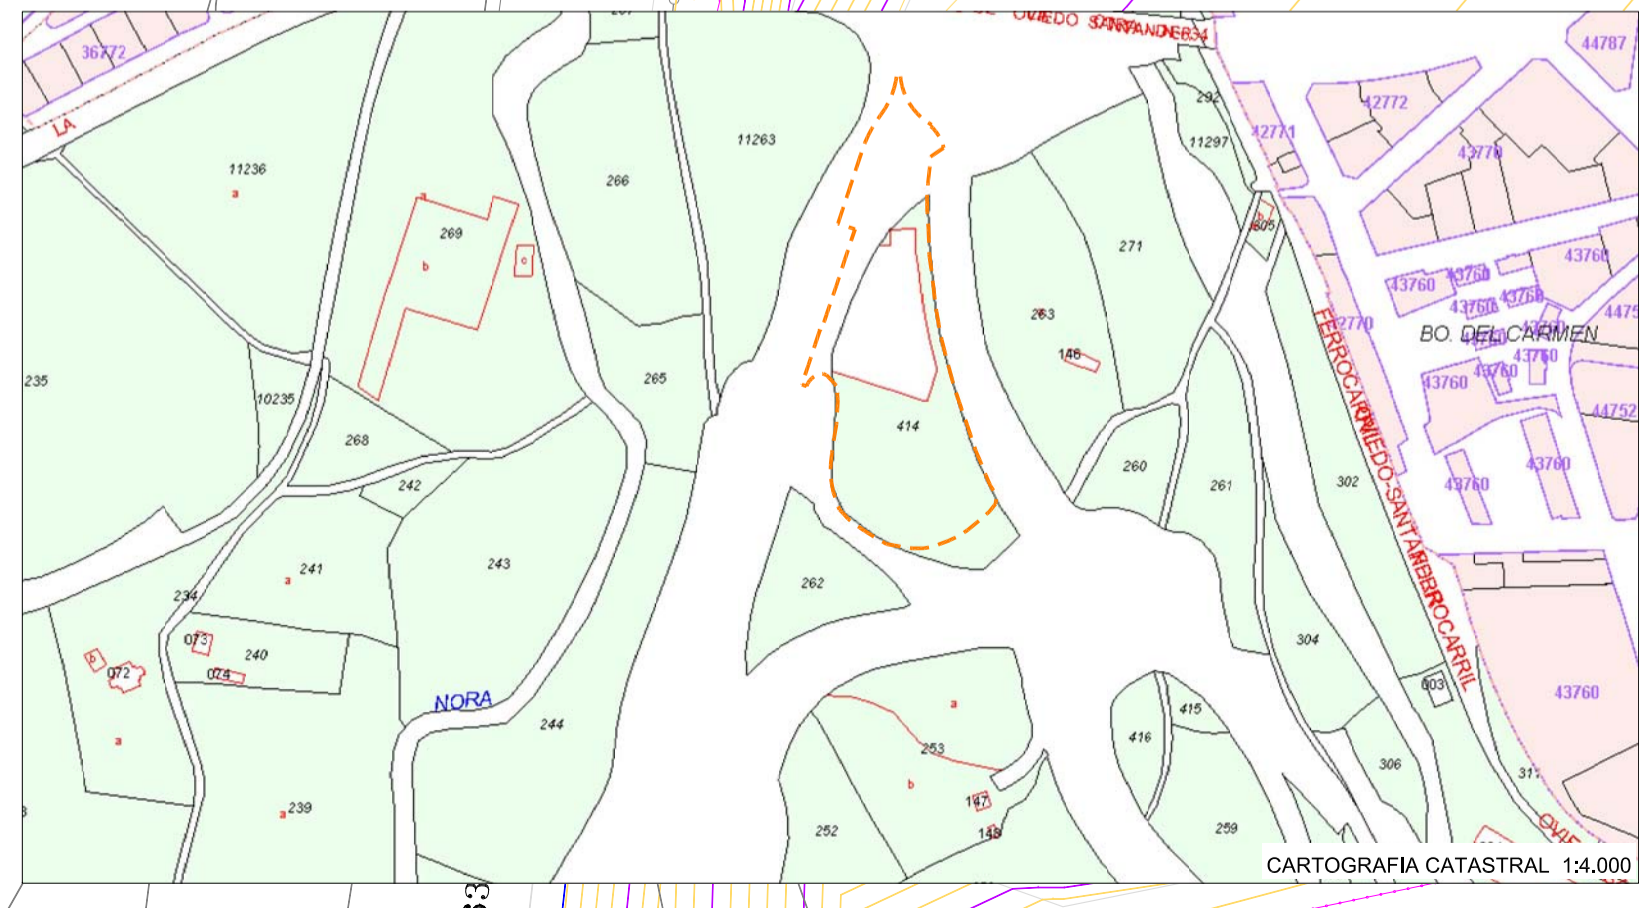

**AIC**  
INGENIERÍA ■ TOPOGRAFÍA

Avda. de los Campos, 32  
33211 Gijón Asturias  
© 985 13 13 13  
© 985 13 12 22  
aia@aicsl.net  
www.aicsl.net

TÍTULO: ESTUDIO DE IMPLANTACIÓN Y PLAN ESPECIAL PARA LEGALIZACIÓN DE OBRAS Y USOS (CAFETERÍA-RESTAURANTE) Y REORDENACIÓN Y URBANIZACIÓN DE ESTACIÓN DE SERVICIO Y ESPACIOS PÚBLICOS ADYACENTES EN LA CARRERA.  
- TEXTO REFUNDIDO DE APROBACIÓN DEFINITIVA -

EMPLAZAMIENTO:  
**SIERO**

TÍTULO DE PLANO:  
**PARCELARIO Y CATASTRAL**

ESCALA:  
**1:500**  
En original DIN A2

PERICIONARIO:  
**INVERSIONES CERECINA, S.L.**

Nombre	Fecha
DIBUJADO: IFC	22-08-18
COMPROBADO: JJGF	22-08-18
DOCUMENTO N.º:	3831 / 022 / 14
SUSTITUYE A:	
SUSTITUIDO POR:	

EL INGENIERO DE CAMINOS, CANALES Y P.  
**JUAN JOSÉ GONZÁLEZ FERNÁNDEZ, COL. 13.430**

PLANO N.º:  
**1 - 02**

HOJA  
**1** DE **1**

El presente documento es propiedad intelectual de A.I.C. Topografía e Ingeniería S.L. Queda prohibida su reproducción o modificación total o parcial sin su previa autorización, así como su uso indebido y/o exhibición a terceros.