




Planta ref. secciones.

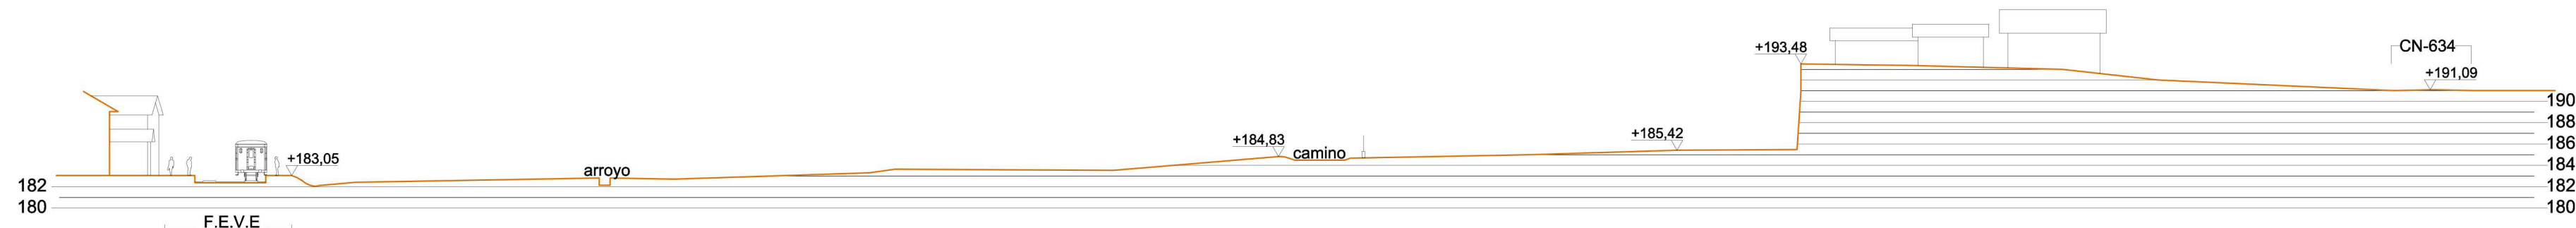

Sección Transversal 1-1'

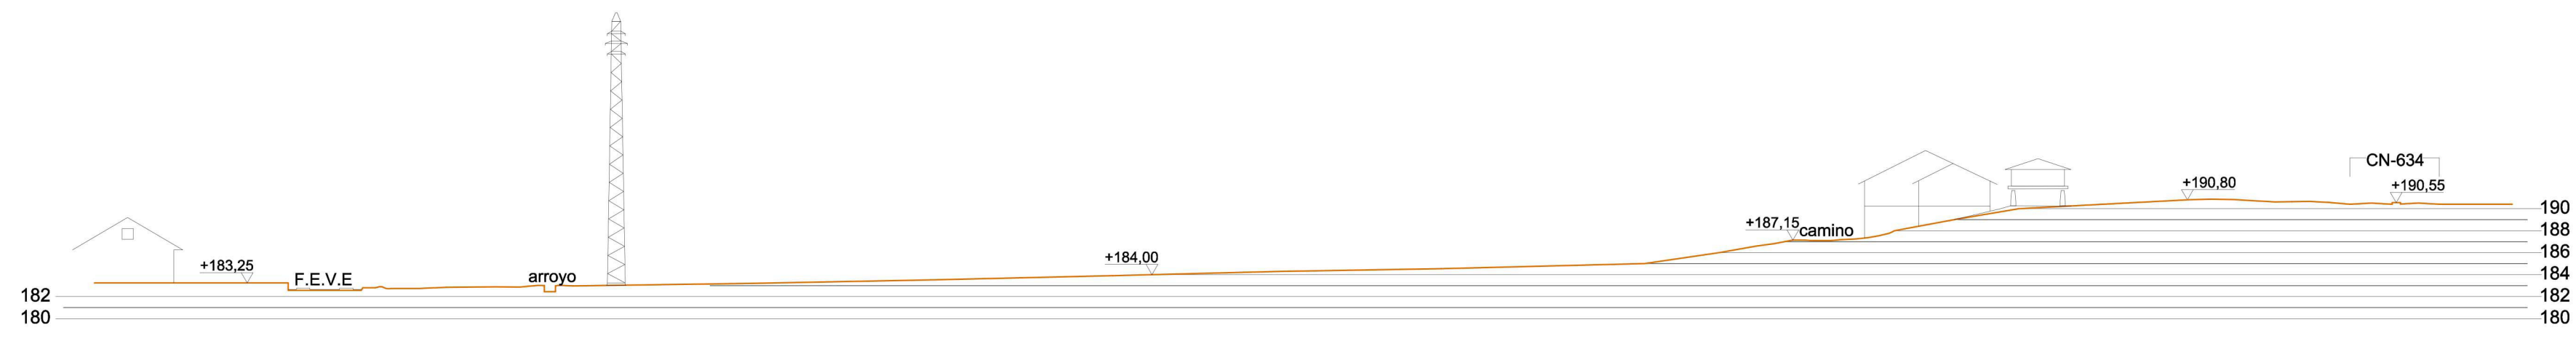

Sección Transversal 2-2'

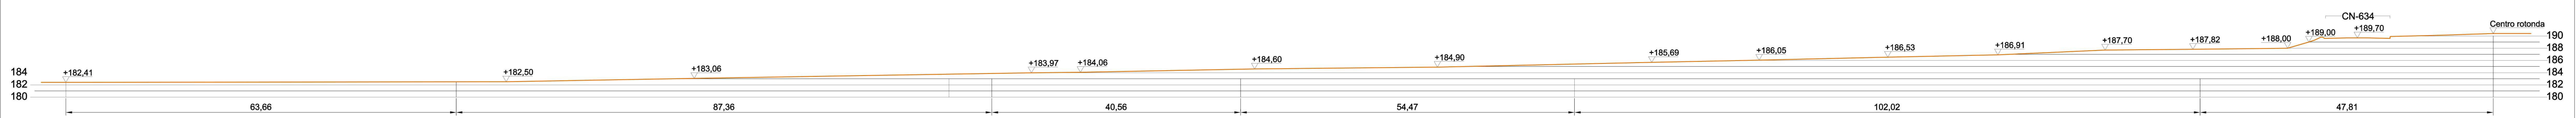

Sección Longitudinal 1-1'
(Por el eje del camino)

Aprobado definitivamente
en Sesión plenaria de fecha 30-10-2014
de fecha 30-10-2014

PLAN ESPECIAL DE DELIMITACIÓN DEL
ÁMBITO E INFRAESTRUCTURAS-
UH 53ID y 54ID del PGOU de Siero (T.R.).
P-227
EMPLAZAMIENTO:
Unidades Homogéneas 53 y 54 de Meres - Siero
PROMUEVE:
EXPLOTACIÓN GANADERA DE CORTES, S.L.

ARQUITECTO :
ARTURO GUTIERREZ DE TERAN



SECCIONES DEL TERRENO.
ESTADO ACTUAL.

ESCALA : 1/500
FECHA : OCTUBRE de 2014

SUSTITUYE A:
PLANO Nº 05