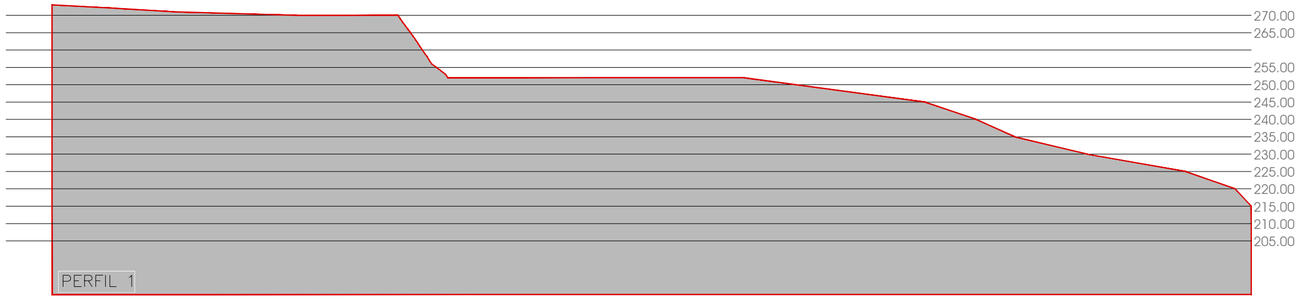

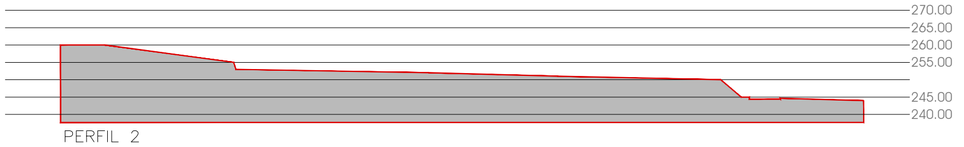

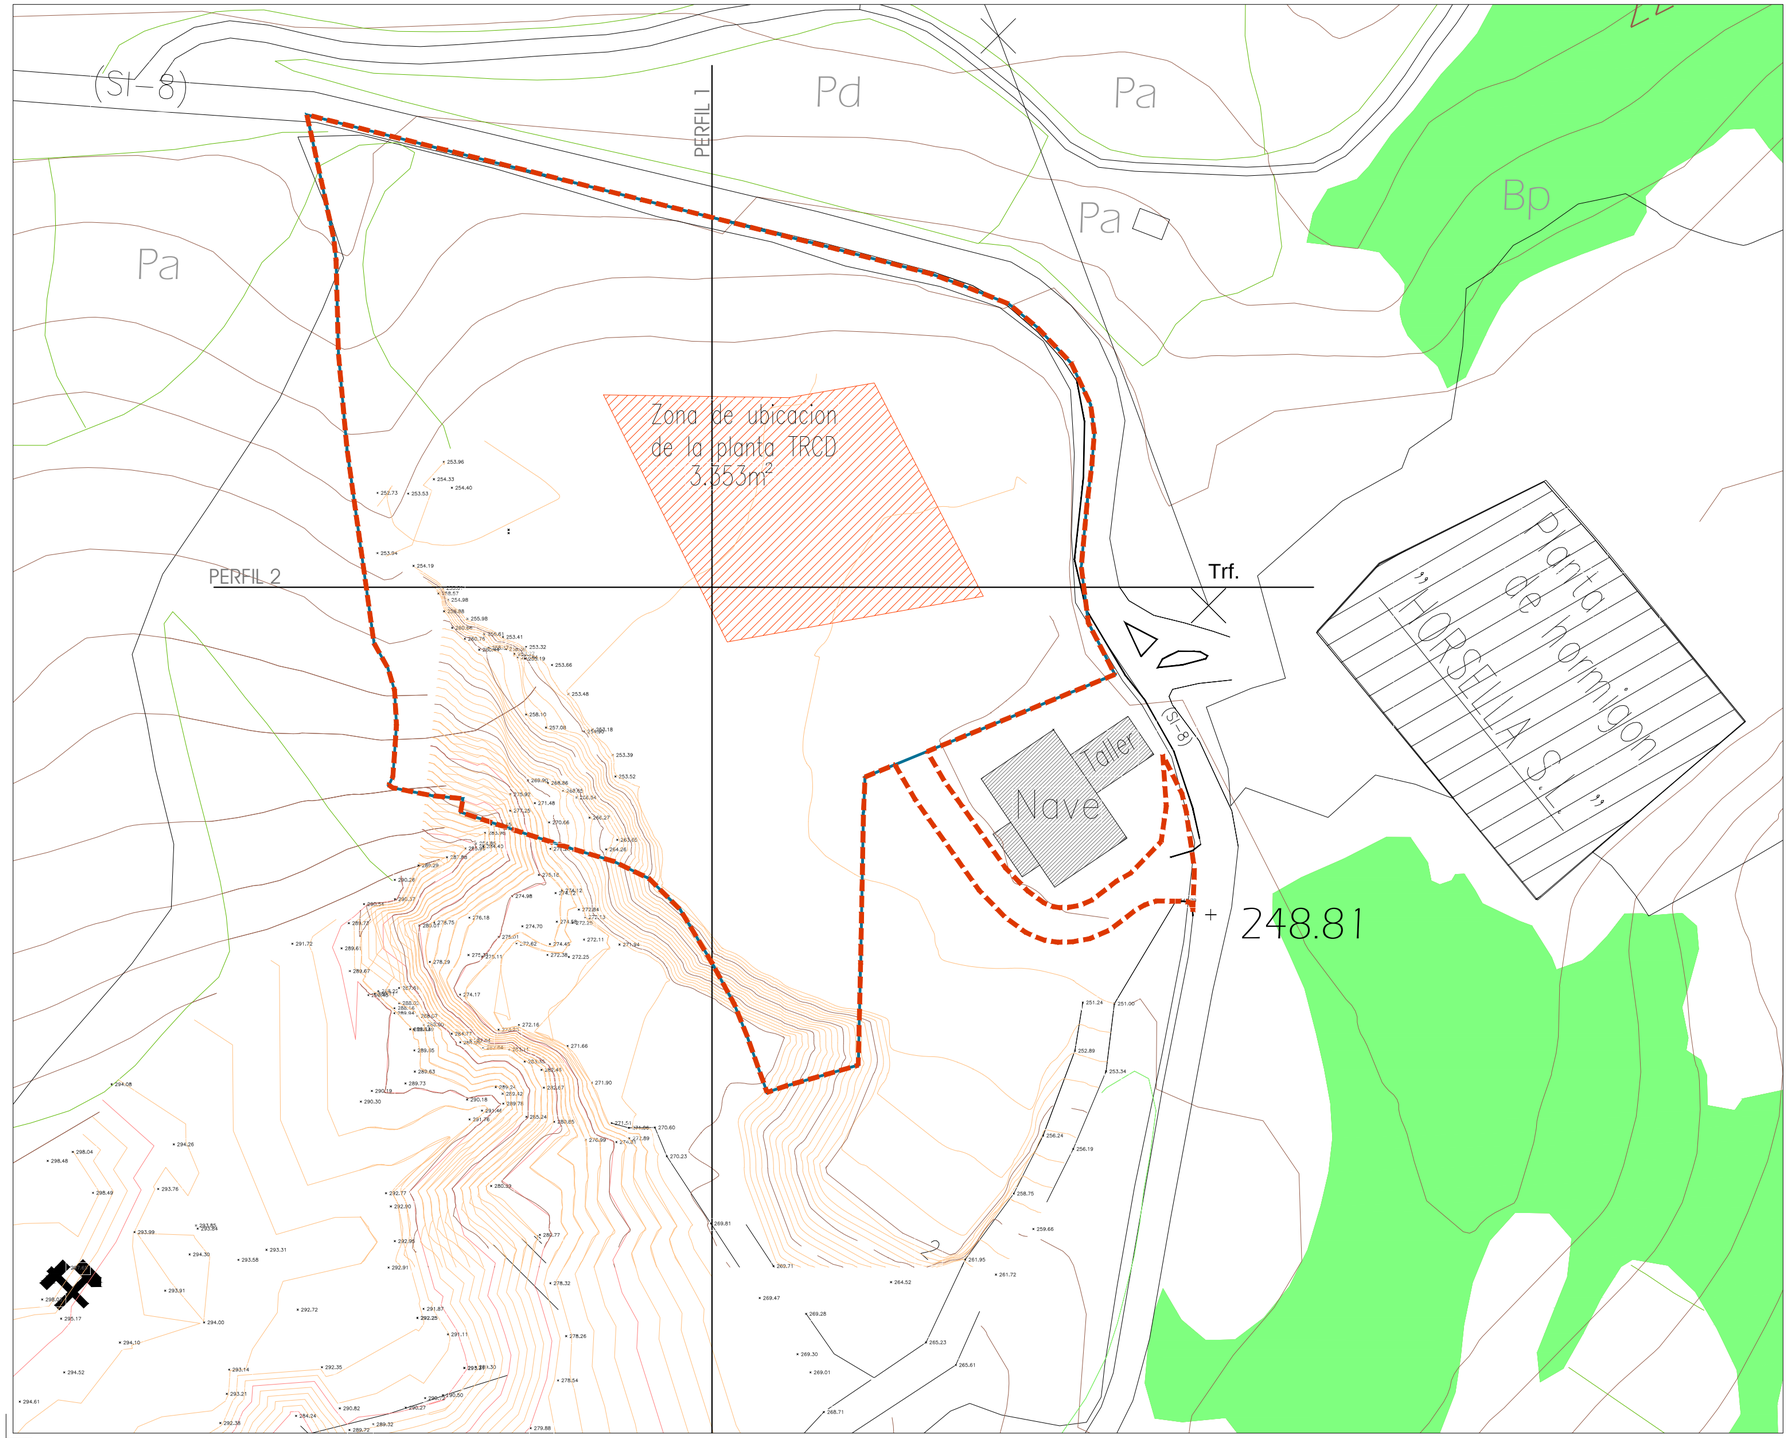

N

PLAN ESPECIAL Y ESTUDIO DE IMPLANTACIÓN

PLANTA DE TRATAMIENTO DE RESIDUOS DE CONSTRUCCIÓN Y DEMOLICIÓN "RCD VENTA LA SALVE"

(DOCUMENTO REFUNDIDO 5)

APROBACION DEFINITIVA
ACUERDO PLENO MUNICIPAL
de fecha 25 de mayo de 2023
DILIGENCIADO SECRETARIO GENERAL

SIERO

EL PRESENTE DOCUMENTO ES COPIA DE SU ORIGINAL DEL QUE ES AUTOR JORGE CARCEDO MONTES SU UTILIZACIÓN, TOTAL O PARCIAL ASÍ COMO CUALQUIER REPRODUCCIÓN O CESIÓN A TERCEROS, REQUERIRÁ LA PREVIA AUTORIZACIÓN EXPRESA DE SU AUTOR, QUEDANDO EN TODO CASO PROHIBIDA CUALQUIER MODIFICACIÓN UNILATERAL DEL MISMO.

PROMOTORES
TRANSPORTE DE MINERALES SA
CIF.: A74043845

VENTA LA SALVE S/N
POLÍGONO 178. PARCELA 61
MONTEGOMEZ. SIERO

MAYO 2023 — Ref.: 09_2019

03 TOPOGRÁFICO DEL ÁMBITO

Escala 1:1000

EL ARQUITECTO

D. JORGE CARCEDO MONTES
COLEGIADO Nº 1299 COAA

jcarcedo@telecable.es
teléfono: 645 94 90 44
c/Camino de la Belga, 124. 33429
La Fresneda, Siero, Asturias, España