

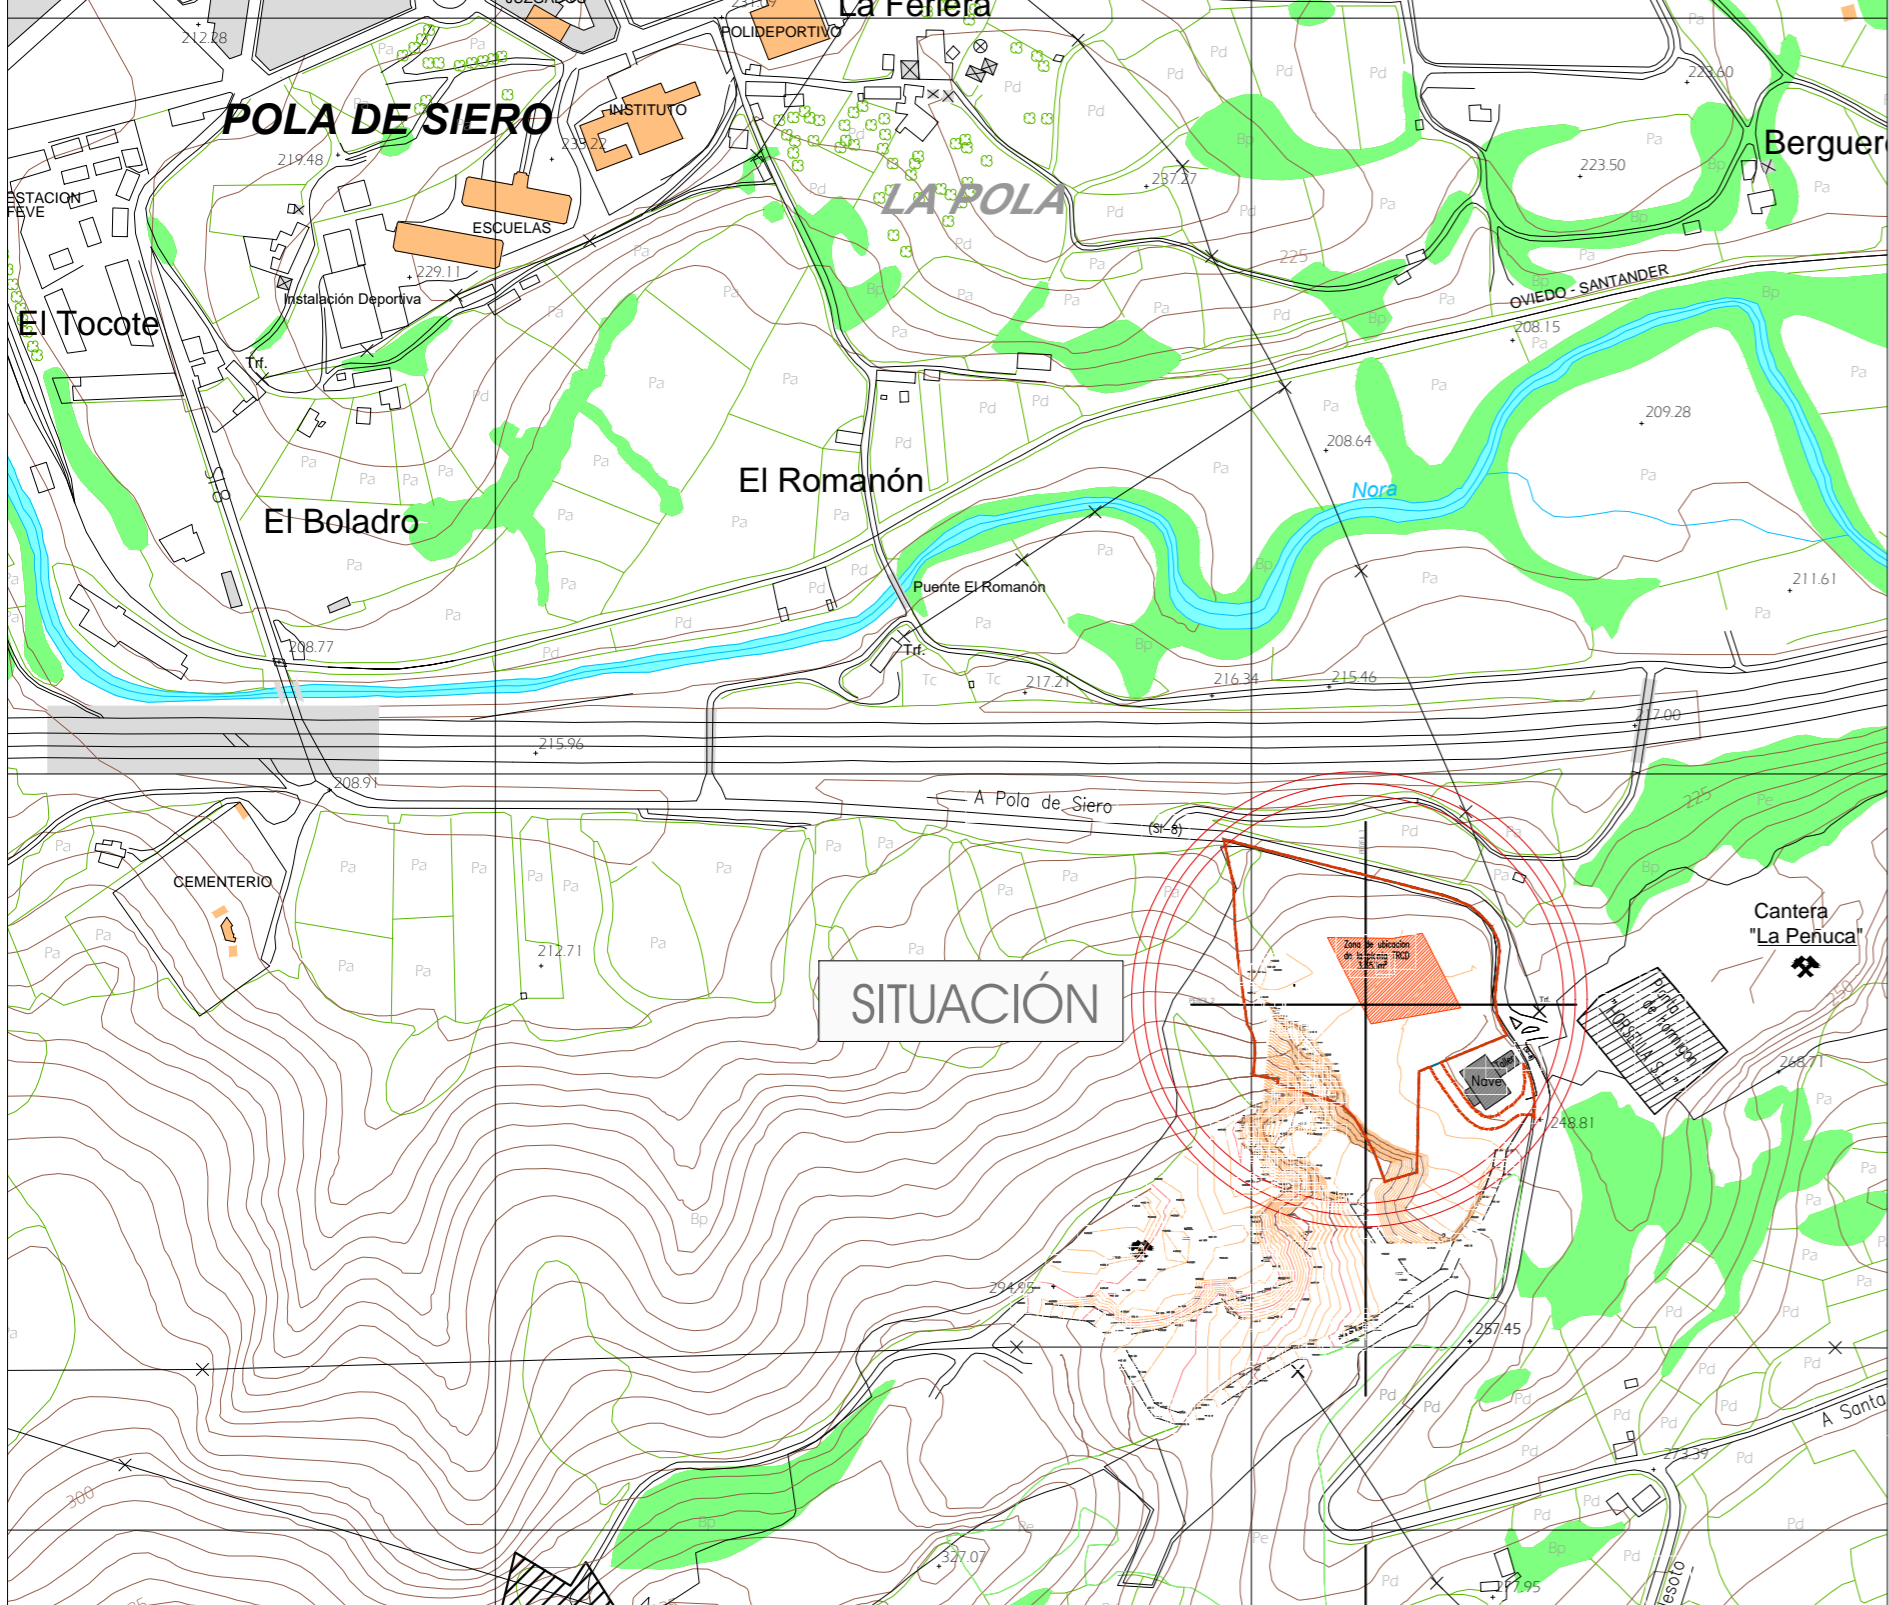


PLANO PGOU E 1/5000

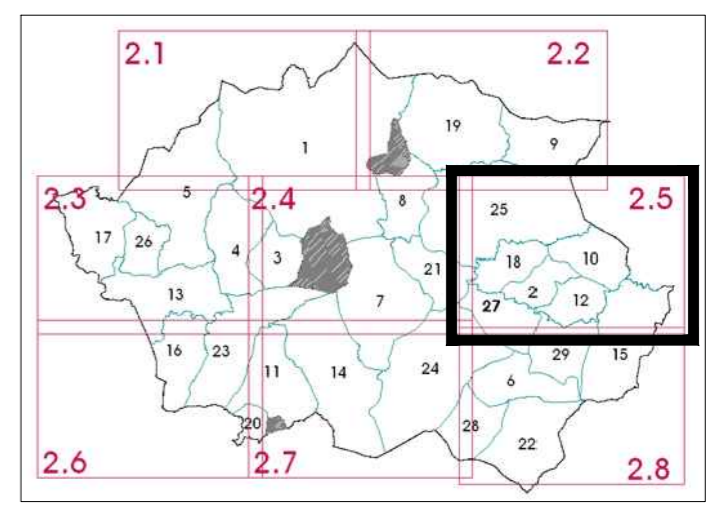

PLANO SITUACIÓN E 1/5000

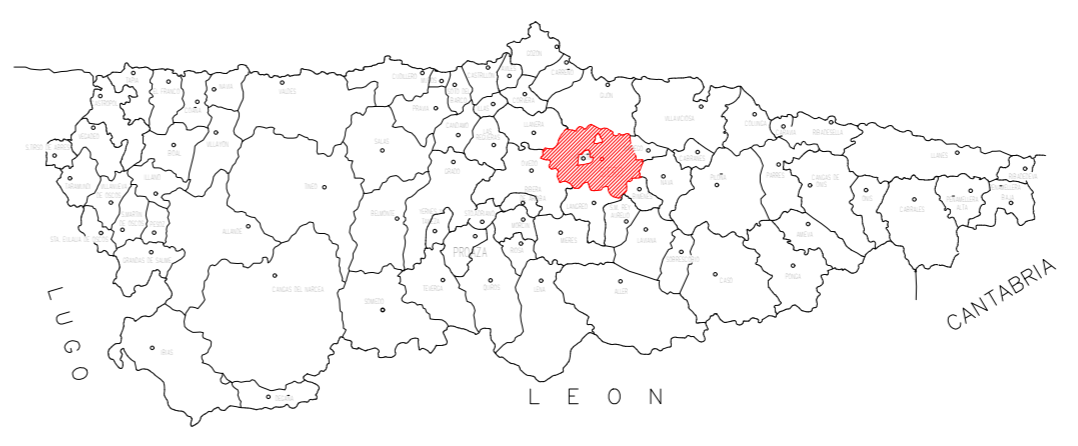

EMPLAZAMIENTO E 1/2500

**PLAN ESPECIAL Y ESTUDIO DE IMPLANTACIÓN
 PLANTA DE TRATAMIENTO DE RESIDUOS DE CONSTRUCCIÓN Y DEMOLICIÓN
 "RCD VENTA LA SALVE"
 (DOCUMENTO REFUNDIDO 5)**

PROMOTORES:
 TRANSPORTE DE MINERALES SA
 CIF.: A74043845


VENTA LA SALVE S/N
 POLÍGONO 178, PARCELA 61
 MONTGÓMEZ, SIERO
 Ref.: 09_2019

MAYO 2023

01

SITUACIÓN Y
 PLANEAMIENTO

Escala 1:5000

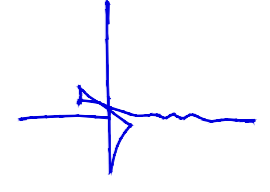

EL ARQUITECTO

D. JORGE CARCEDO MONTE
 COLEGIADO Nº 1299 COAA

jarcedo@telecable.es
 teléfono: 645 94 90 44
 c/ Camino de la Belga, 124. 33429
 La Fresneda, Siero, Asturias, España

APROBACION DEFINITIVA
 ACUERDO PLENO MUNICIPAL
 de fecha 25 de mayo de 2023
 DILIGENCIADO SECRETARIO GENERAL



EL PRESENTE DOCUMENTO ES COPIA DE SU ORIGINAL DEL QUE ES AUTOR JORGE CARCEDO MONTE SU UTILIZACION TOTAL O PARCIAL ASI COMO CUALQUIER REPRODUCCION O CEBION A TERCEROS, REQUIEREN LA PREVIA AUTORIZACION, EXPRESA DE SU AUTOR, QUEDANDO EN TODO CASO QUEDANDO INAFECTA LA MODIFICACION MATERIAL DEL MISMO.