


LEYENDA :

	LIMITE SECTOR 20 BDa.UZ	SUP.= 27.848,91 m ²
	PARTE PROPORCIONAL DE LOS SISTEMAS GENERALES ADSCRITOS	SUP.= 4.030,24 m ²
		TOTAL AMBITO DE ACTUACION = 31.879,15 m²
	ZV1 - ZONA VERDE	SUP.= 943,89 m ²
	ZV2 - ZONA VERDE	SUP.= 1.843,68 m ²
		TOTAL ZV= 2.787,57 m²
	V - VIARIO	SUP.= 5.197,82 m ²
		TOTAL VIARIO= 5.197,82 m²
	EQ1 - EQUIPAMIENTO COMERCIAL PRIVADO	SUP.= 1.149,21 m ²
(*) ESTA RESERVA DE SUELO PARA DOTACIONES ALBERGARA 286M2 DE SUPERFICIE CONSTRUIDA DESTINADA A COMERCIAL		
	EQ2 - EQUIPAMIENTO PUBLICO. CENTROS DOCENTES	SUP.= 3.732,47 m ²
		TOTAL EQUIPAMIENTO= 4.881,68 m²
	I - SUELO PRIVADO INFRAESTRUCTURAS	SUP.= 28,72 m ²
		TOTAL INFRAESTRUCTURAS= 28,72 m²
	BD - VIVIENDA COLECTIVA BAJA DENSIDAD	SUP.= 14.953,12 m ²
		TOTAL VIVIENDA COLECTIVA= 14.953,12 m²

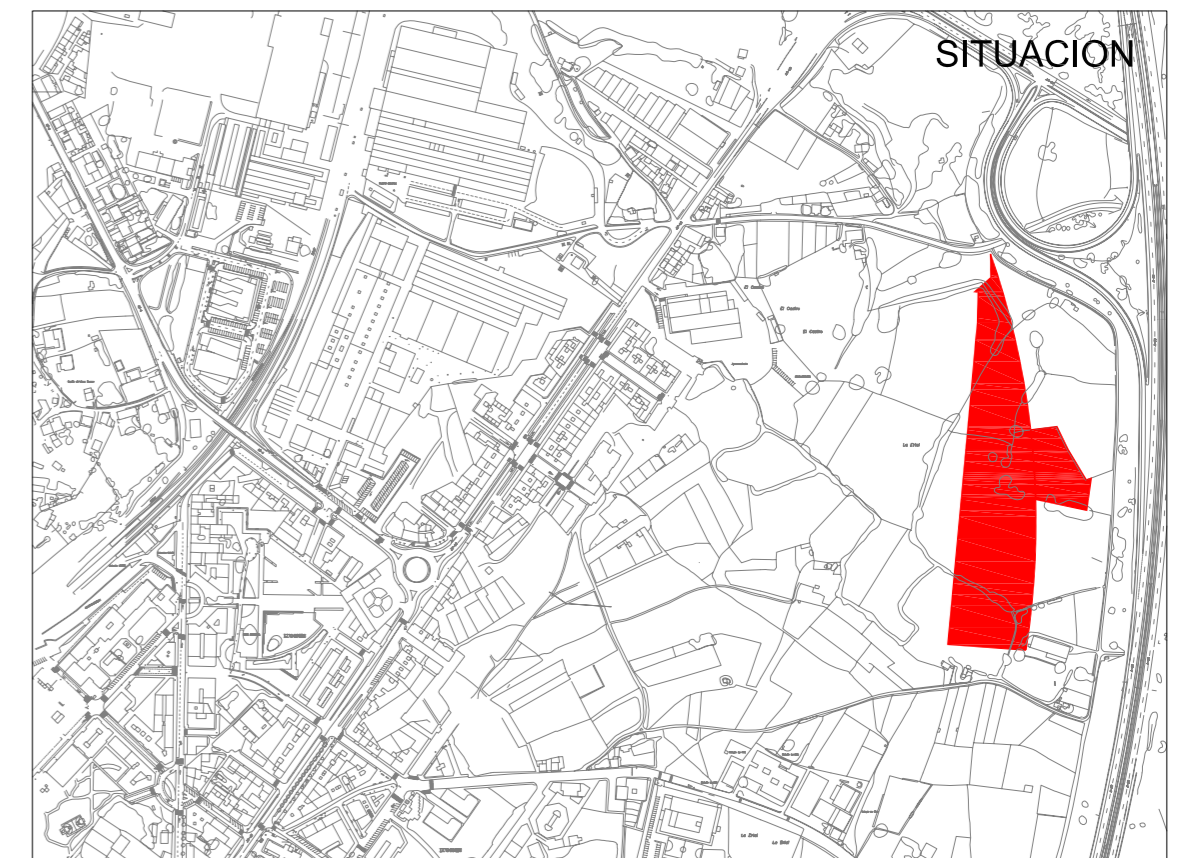

ESCALA / S : 1/1000 PLANO DE ORDENACION

FECHA : JUNIO 2008 PLANO N°: 04.1.1


TITULO:

ZONIFICACION

ARQUITECTO :
PLANEAMIENTO Y DISEÑO URBANO S.L.P.

JULIO L. REDONDO BAJO

PROMOTOR :
MARTINSA FADESA

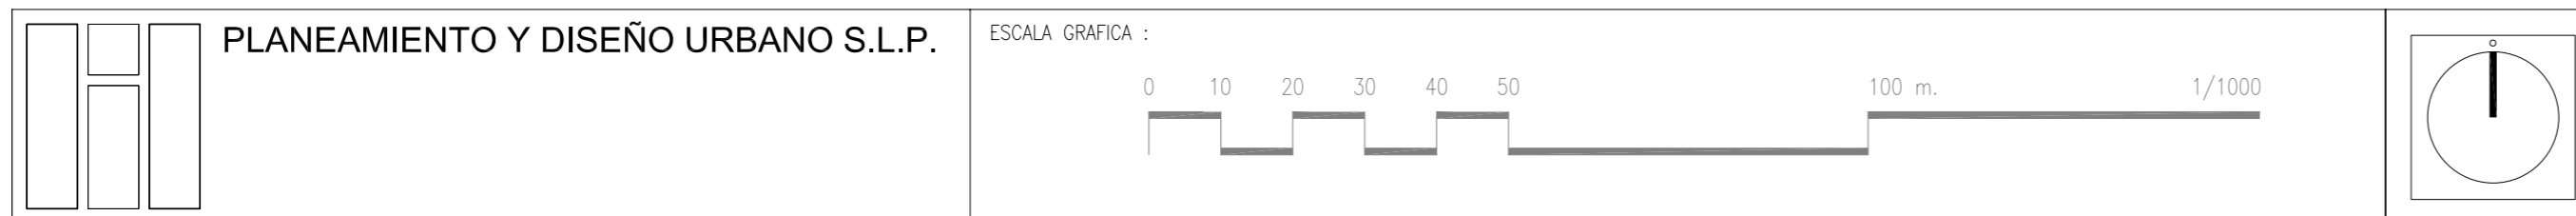

**APROBACION DEFINITIVA
PLAN PARCIAL - SECTOR 20 BDa.UZ
AMBITO 4 - LUGONES - SIERO**