

SECCIONES TIPO :

SECCIÓN A

AMBITO	CARRIL	APARCAMIENTO	ACERA
10.00	3.5	2.5	4


SECCIÓN B

AMBITO	CARRIL	APARCAMIENTO	ACERA
13.50	3.5	2.5	4.00

LEYENDA :

	LIMITE SECTOR 20 BDa.UZ	SUP.= 27.848,91 m ²
	PARTE PROPORCIONAL DE LOS SISTEMAS GENERALES ADSCRITOS	SUP.= 4.030,24 m ²
TOTAL AMBITO DE ACTUACION = 31.879,15 m²		
	ZV1 - ZONA VERDE	SUP.= 943,89 m ²
	ZV2 - ZONA VERDE	SUP.= 1.843,68 m ²
TOTAL ZV= 2.787,57 m²		
	V - VIARIO	SUP.= 5.197,82 m ²
TOTAL VIARIO= 5.197,82 m²		
	EQ1 - EQUIPAMIENTO COMERCIAL PRIVADO	SUP.= 1.149,21 m ²
	EQ2 - EQUIPAMIENTO PUBLICO. CENTROS DOCENTES	SUP.= 3.732,47 m ²
TOTAL EQUIPAMIENTO= 4.881,68 m²		
	I - SUELO PRIVADO INFRAESTRUCTURAS	SUP.= 28,72 m ²
TOTAL INFRAESTRUCTURAS= 28,72 m²		
	BD - VIVIENDA COLECTIVA BAJA DENSIDAD	SUP.= 14.953,12 m ²
TOTAL VIVIENDA COLECTIVA= 14.953,12 m²		
	Nº ALTURAS INCLUIDA LA BAJA	

(*) CABEN COMBINACIONES DE ESA ALTURA CON LA DE CUATRO, DOS Y UNA ALTURA, SIEMPRE QUE LA MEDIA PONDERADA SIGA SIENDO DE 3

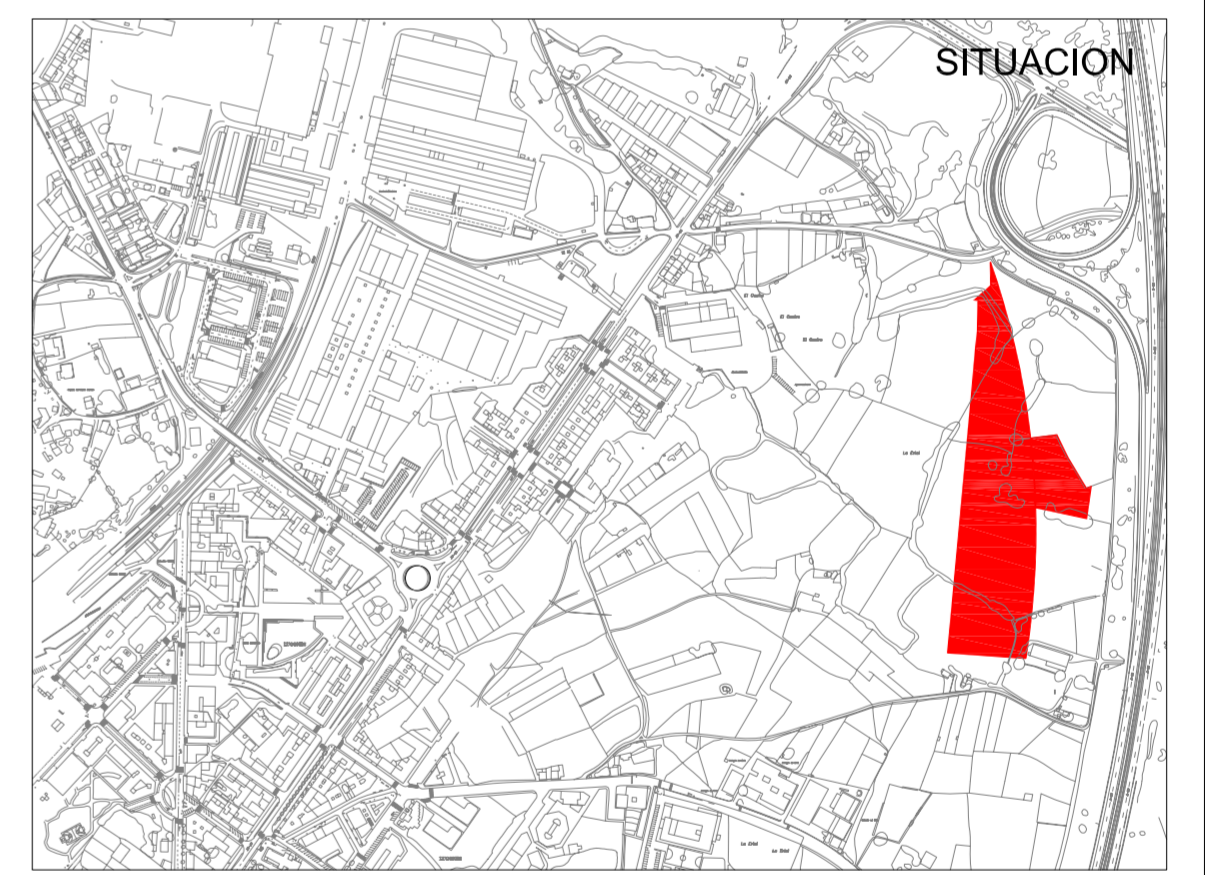

ESCALA / S :	1/1000	PLANO DE	ORDENACION
FECHA :	JUNIO 2008	PLANO Nº:	04.1.3


TITULO:

VIARIO, ALINEACIONES, ALTURAS Y RASANTES

ARQUITECTO :
 PLANEAMIENTO Y DISEÑO URBANO S.L.P.

PROMOTOR :
MARTINSA FADESA

JULIO L. REDONDO BAJO

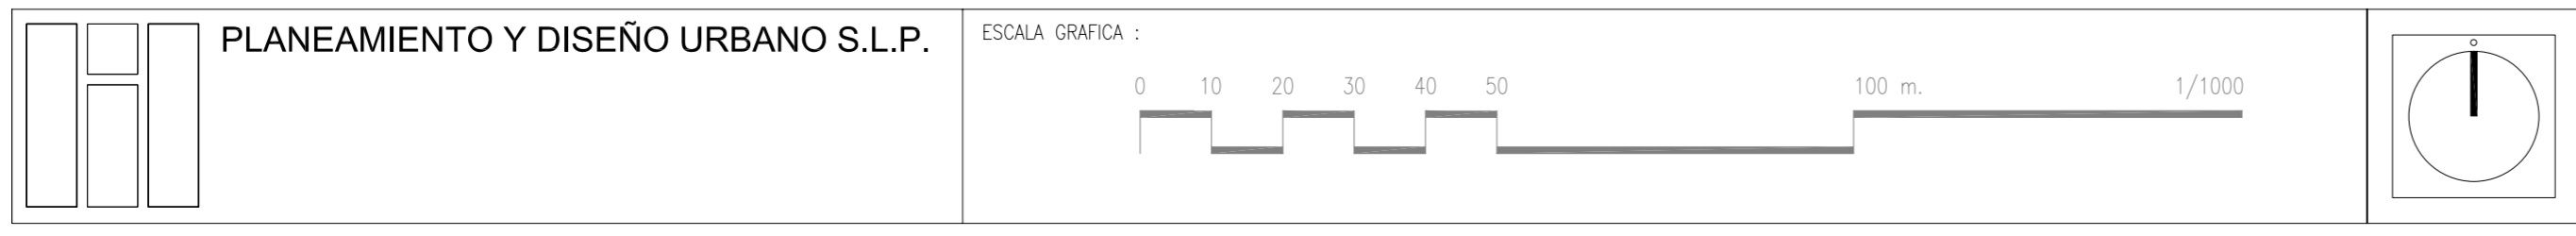

**APROBACION DEFINITIVA
 PLAN PARCIAL - SECTOR 20 BDa.UZ
 AMBITO 4 - LUGONES - SIERO**