


Alvarez
1.9.2006

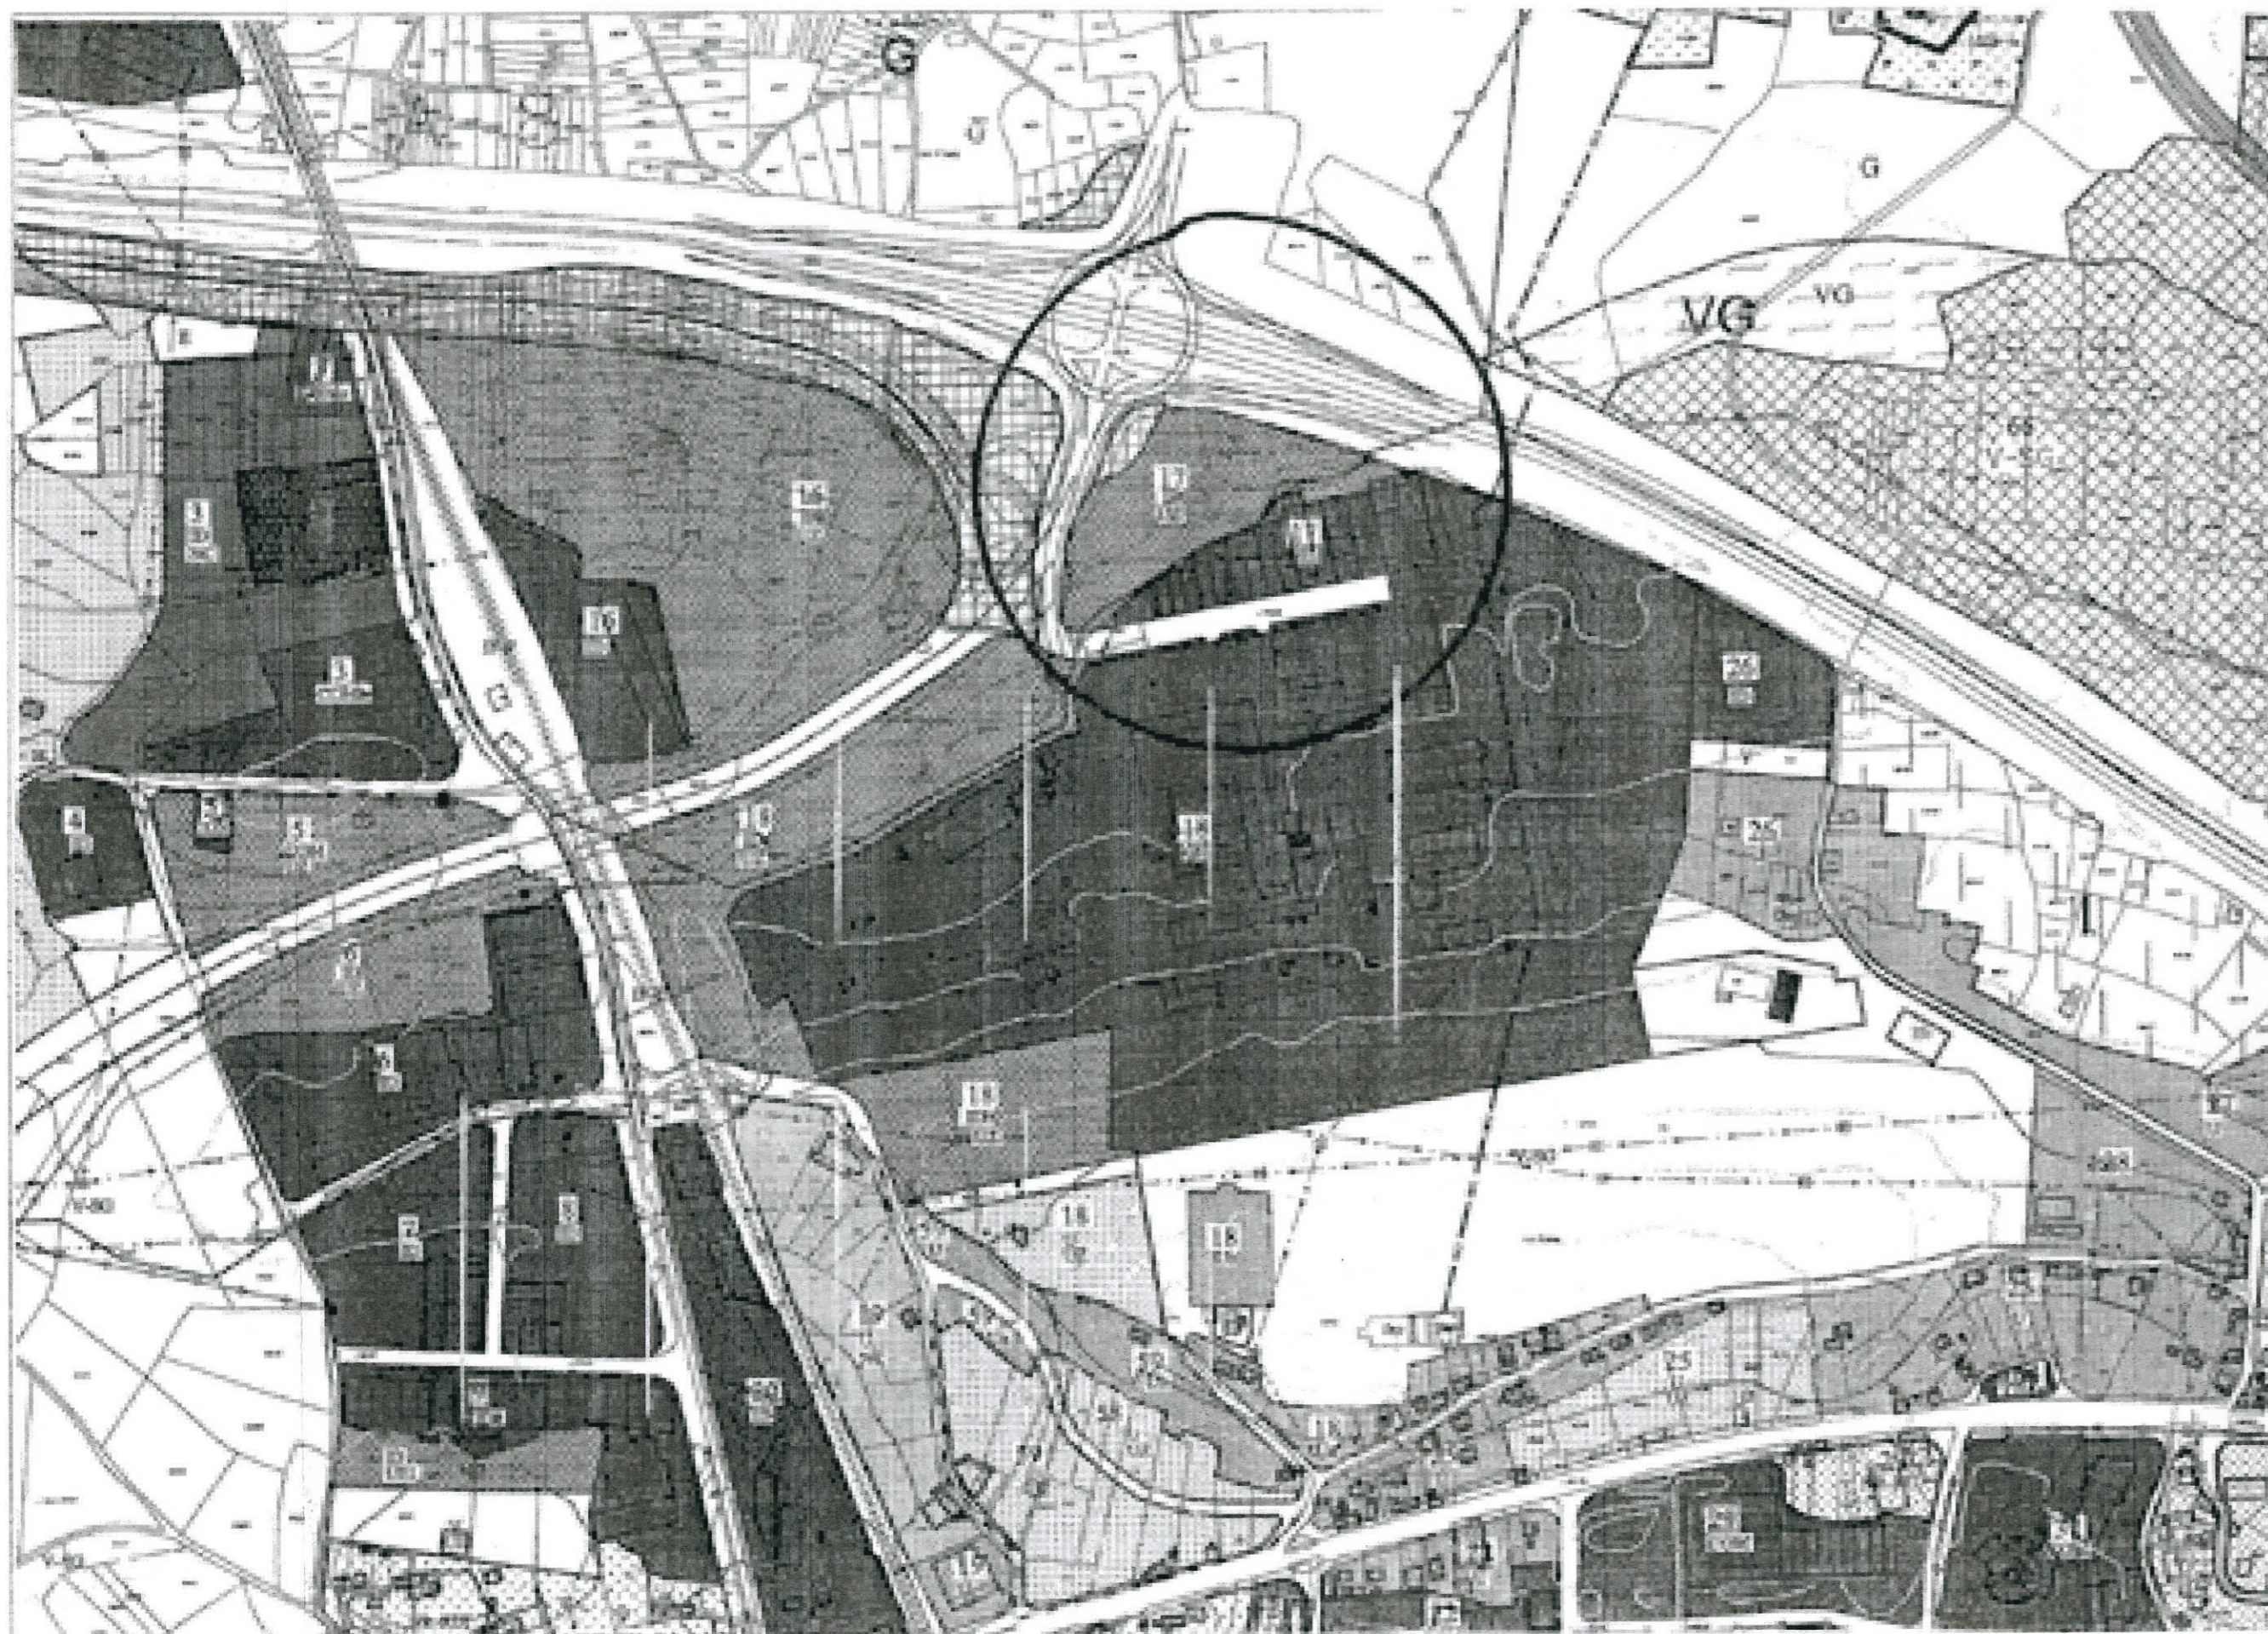

DOCUMENTO CORREGIDO

PLAN PARCIAL PARA DESARROLLO DEL SUELO INDUSTRIAL DE LA MANZANA 17 ID UZ

PROPIETARIO PROESCOR INDUSTRIAL S.L. Y OTROS

EMPLAZAMIENTO GRANDA - SIERO

PLANO PLANO DE SITUACION

Nº 1

ARQUITECTO NICOLAS ARGANZA ALVARO

FECHA JULIO 2006

ESCALA .