


Copia electrónica: la autenticidad puede comprobarse en <https://consultaCVS.asturias.es/> introduciendo el Código (CSV): 13523757233625544106

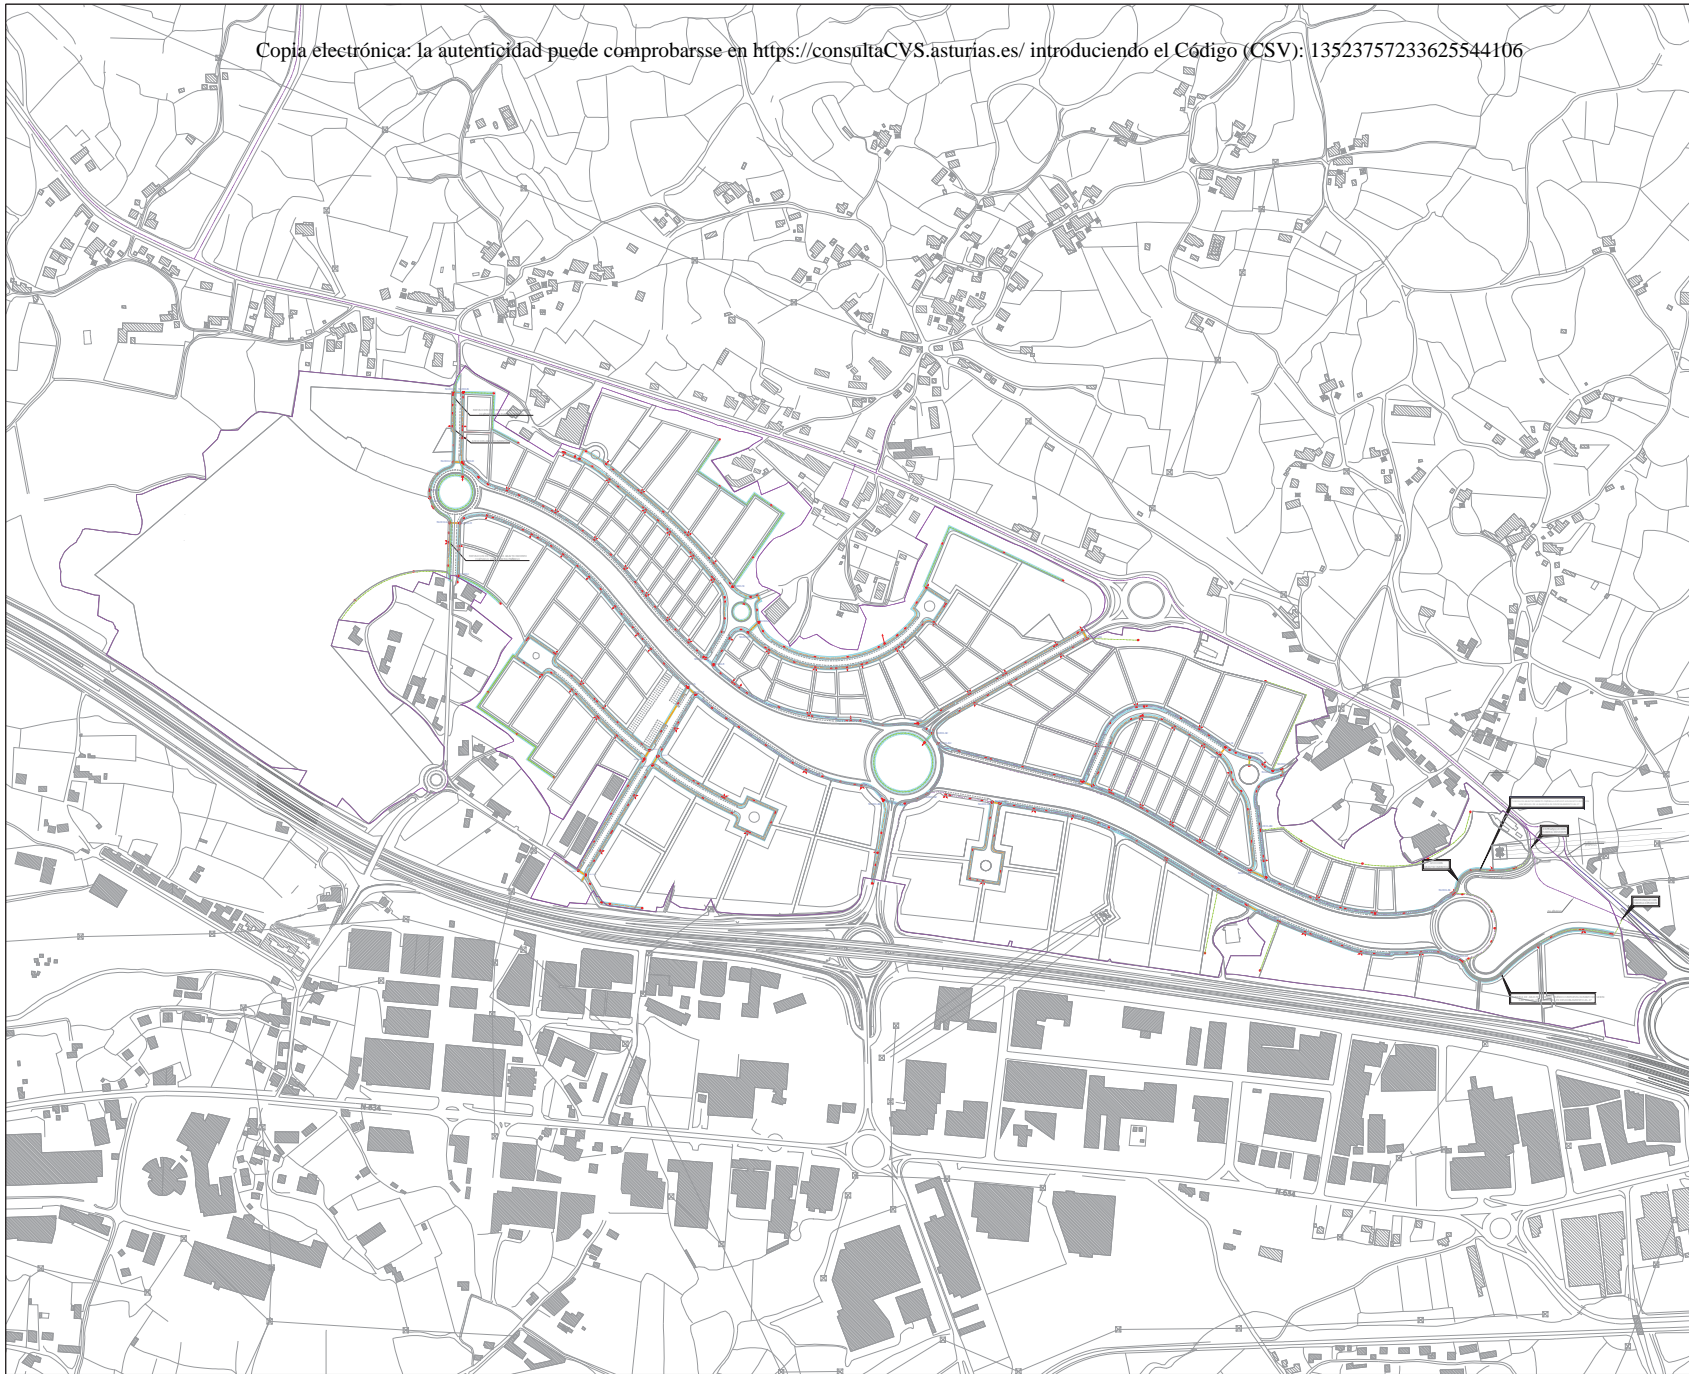

- leyenda:
- ámbito de actuación. s=1.105.475 m<sup>2</sup>
  - nueva red abastecimiento PE Ø90mm
  - nueva red abastecimiento FD Ø125mm
  - nueva red abastecimiento FD Ø150mm
  - nueva red abastecimiento FD Ø200mm
  - nueva red abastecimiento FD Ø250mm
  - red de abastecimiento existente
  - tubería de abastecimiento respuesta en ejecución del enlace San Miguel de la Barreda
  - nudo
  - ⊙ boca de riego
  - ⊙ hidrante
  - ⊙ arqueta acometida
  - ⊙ desagüe
  - ⊙ ventosa
  - red ejecutada

Modificación II Plan Parcial

Revisión control documental

VERSION	FECHA	DESCRIPCIÓN
1.0	12-02-2021	Documento para aprobación definitiva (DAD)

Aprobación técnica, elaboración y datos

	ELABORADO	REVISADO	APROBADO
Nombre:	ICC	ALL	ALL
Firma:	12-02-2021	12-02-2021	12-02-2021
Fecha:	12-02-2021	12-02-2021	12-02-2021
Substirye a			
Copia entregada a/para:			

FICHERO DWG: 2101MP07 esquema general red abastecimiento DAD

Documento para Aprobación Definitiva (DAD)

Área Industrial Bobes Siero

Esquema red general de abastecimiento

07

ARQUITECTO:

ANDRÉS LÓPEZ Y LÓPEZ

NÚMERO PLANO:

ESCALA:

1/4.000

