

Copia electrónica: la autenticidad puede comprobarse en <https://consultaCVS.asturias.es/> introduciendo el Código (CSV): 13523757233625544106

Modificación I Bobes Industrial


leyenda:

- ámbito Modificación I Plan Parcial. s= 1.104.935 m²
- superficie total Espacios Libres de uso y dominio público s= 120.840 m² (10,936%)



Modificación II Bobes Industrial

- ámbito Modificación II Plan Parcial. s= 1.105.475 m²
superficie total Espacios Libres de uso y dominio público s= 119.651 m² (10,82%)
- superficie suprimida Espacios Libres de uso y dominio público s= 10.172 m²
- superficie nueva creación Espacios Libres de uso y dominio público s= 8.680 m²
- superficie no afectada Espacios Libres de uso y dominio público s= 109.479 m² (10%)

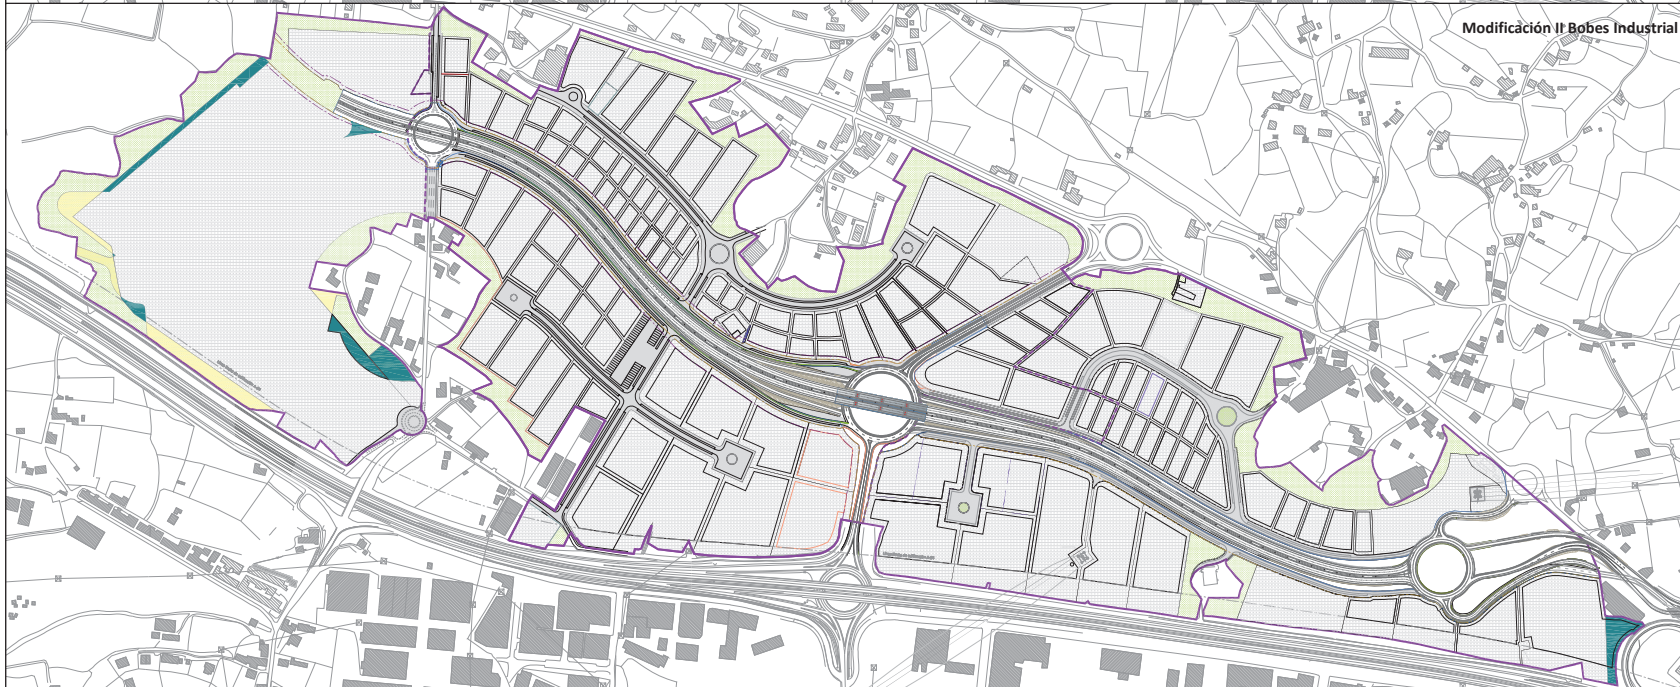

Revisión control documental

VERSION	FECHA	DESCRIPCIÓN
1.0	12-02-2021	Documento para aprobación definitiva (DAD)

Aprobación técnica, elaboración de datos

Nombre:	ELABORADO	REVISADO	APROBADO
Nombre:	ICC	ALL	ALL
Fecha:	12-02-2021	12-02-2021	12-02-2021
Subraya a:	Copia entregada a/para:		

FICHERO DWG: 2101MP05 afeccion espacios libres DAD

Documento para Aprobación Definitiva (DAD)

Área Industrial Bobes Siero

Afección de los Espacios Libres de uso y dominio públicos

05

Modificación II Plan Parcial

ARQUITECTO:

Andrés López y López

ANDRÉS LÓPEZ Y LÓPEZ

NÚMERO PLANO:

ESCALA:

1/4.000

