


Copia electrónica: la autenticidad puede comprobarse en <https://consultaCVS.asturias.es/> introduciendo el Código (CSV): 13523757233625544106

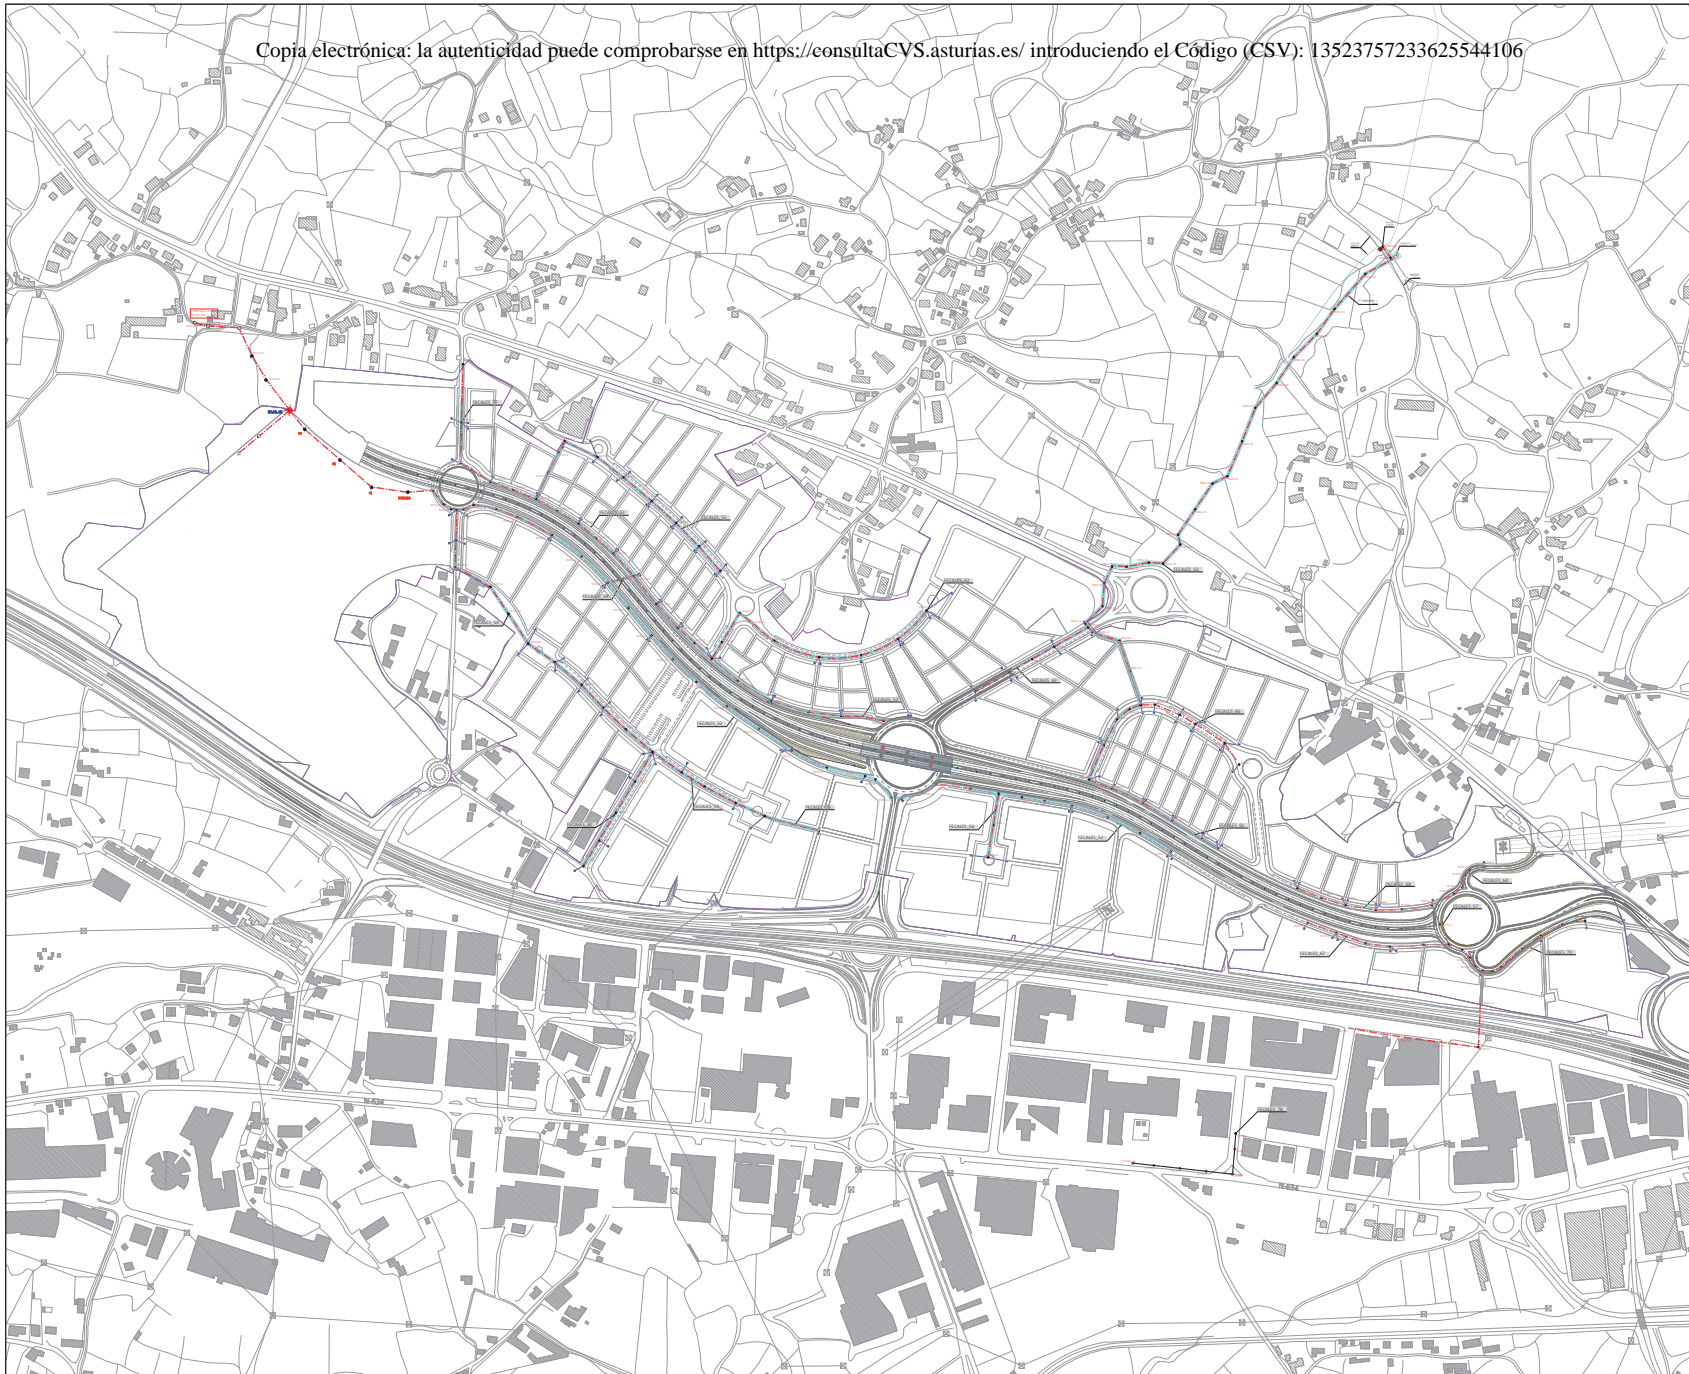

leyenda:

- ámbito de actuación, s=1.105,475 m<sup>2</sup>
- - - colector HA Ø315
- - - colector existente
- - - colector (a demoler)
- pozos proyectados
- acometidas
- sumideros
  
- red ejecutada

Revisión control documental

VERSION	FECHA	DESCRIPCIÓN
1.0	12-02-2021	Documento para aprobación definitiva (DAD)

Aprobación técnica, elaboración y datos

	ELABORADO	REVISADO	APROBADO
Nombre:	ICC	ALL	ALL
Firma:	12-02-2021	12-02-2021	12-02-2021
Substuye a:			

Copia entregada a/para:  
 FICHERO DWG: 2101MP08 esquema general red saneamiento fecales I

Documento para Aprobación Definitiva (DAD)

Área Industrial Bobes Siero

Esquema red general de Saneamiento Fecales

08

Modificación II Plan Parcial

ARQUITECTO:

ANDRÉS LÓPEZ Y LÓPEZ

NÚMERO PLANO:

ESCALA:

1/4.000

