


Copia electrónica: la autenticidad puede comprobarse en <https://consultaCVS.asturias.es/> introduciendo el Código (CSV): 13523757655256551542

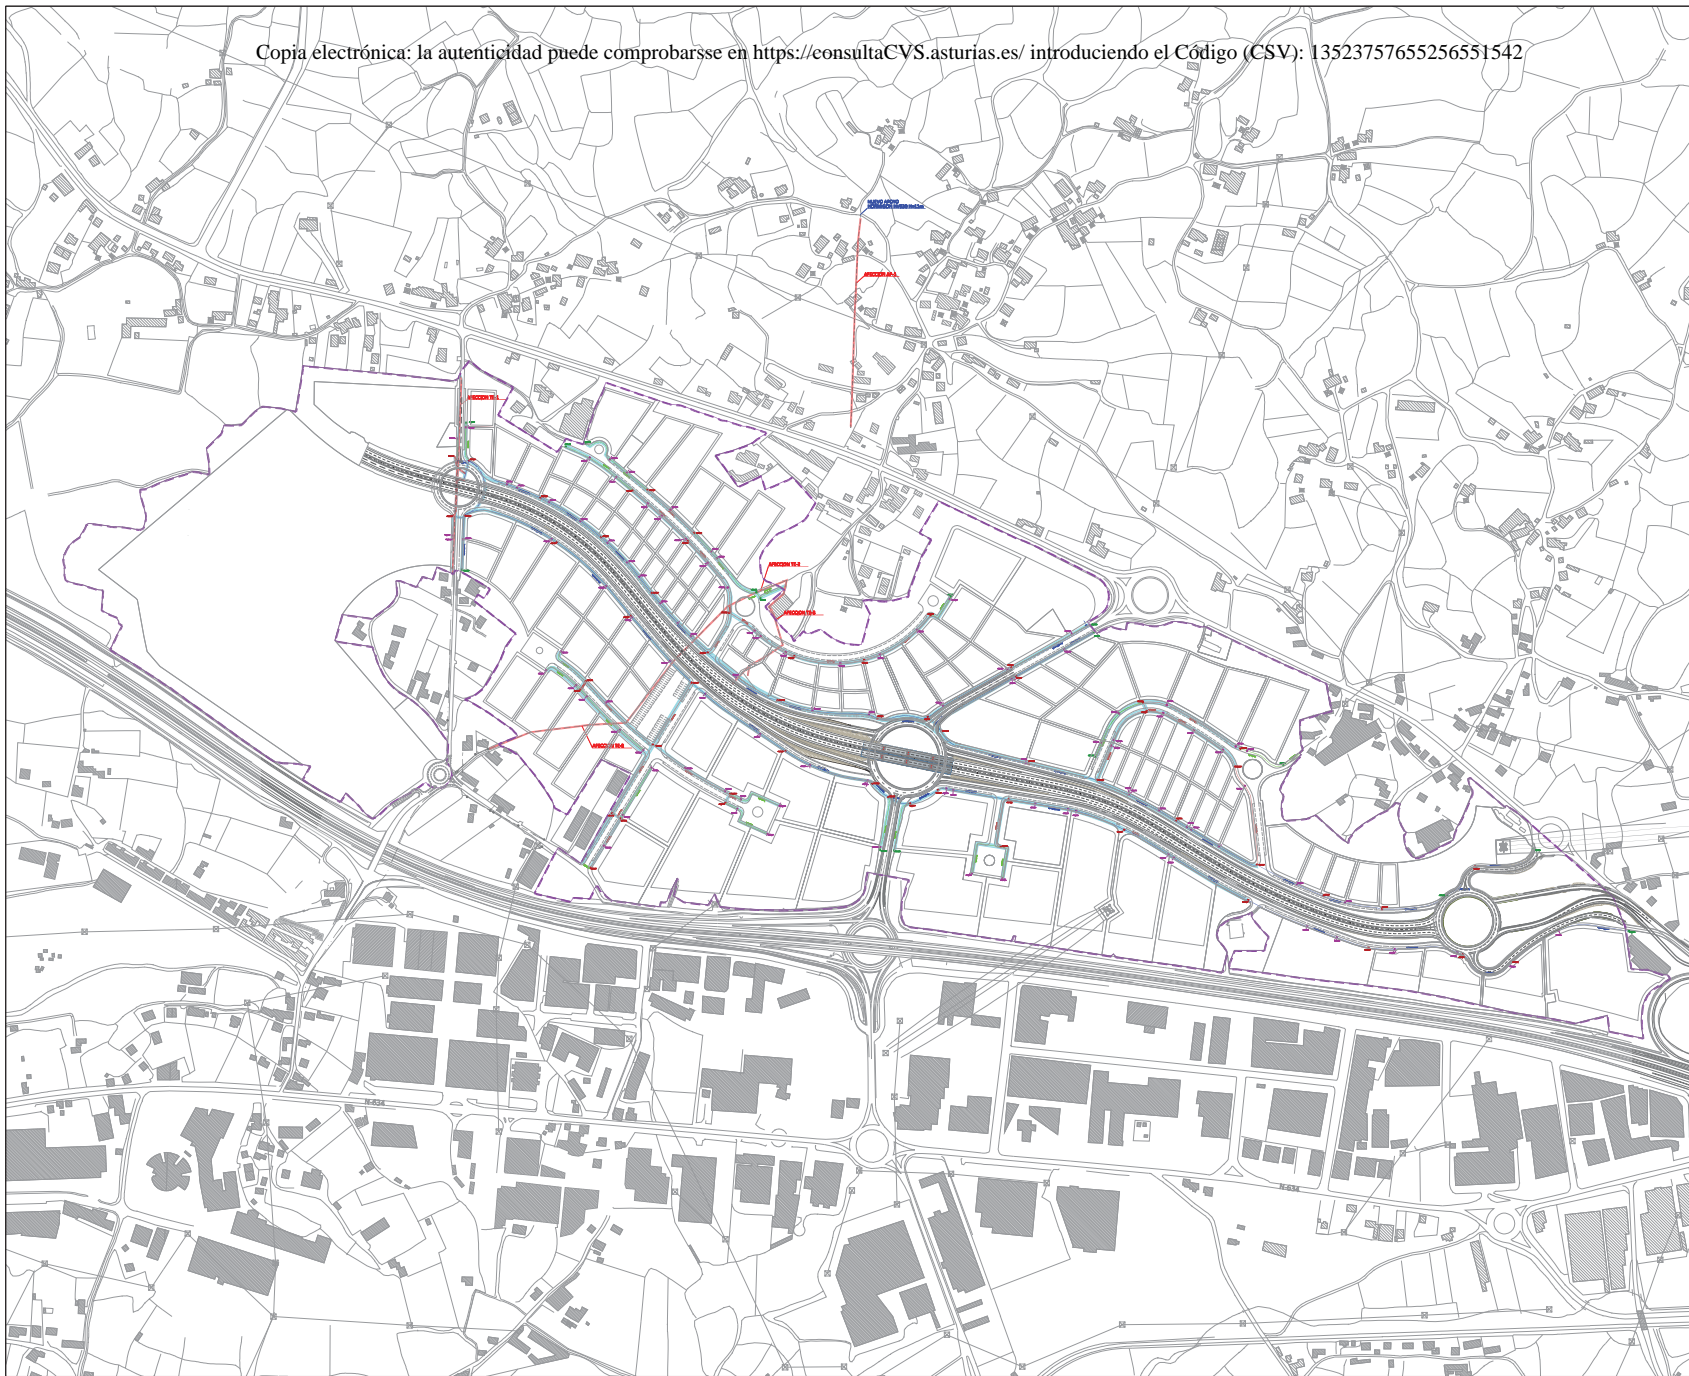

leyenda:

- ámbito de actuación, s=1.105.475 m²
- arqueta CLASE A
- arqueta CLASE B
- arqueta CLASE C
- cámara de registro
- pedestal
- nuevo poste telefonía a colocar
- canalización 2PVCØ110mm independiente entre parcelas de equipamientos
- canalización 2 Ø63mm
- canalización 4 Ø63mm
- canalización 4 Ø110mm
- canalización 4 Ø63mm + tritubo
- canalización 2 PVC Ø110 existente
- - - canalización 6 PVC Ø110 existente
- - - línea aérea telefonía existente
- - - red de comunicaciones afectado por las obras a reponer, mantener y/o desmor
- poste telefonía existente
- cámara de registro existente
- arqueta telefonía existente
- red ejecutada

Modificación II Plan Parcial

Revisión control documental

VERSION	FECHA	DESCRIPCIÓN
1.0	12-02-2021	Documento para aprobación definitiva (DAD)

Aprobación técnica, elaboración y datos

Nombre:	ELABORADO	REVISADO	APROBADO
Nombre:	ICC	ALL	ALL
Fecha:	12-02-2021	12-02-2021	12-02-2021
Substirve a:	Copia entregada a/para:		

ARCHIVO DWG: 2101MP12 esquema general red telecomunicaciones T

Documento para Aprobación Definitiva (DAD)

Área Industrial Bobes Siero

Esquema red general de Telecomunicaciones

12

ARQUITECTO:


Andrés López y López

ANDRÉS LÓPEZ Y LÓPEZ

NÚMERO PLANO:

ESCALA:

1/4.000

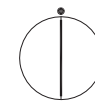

Ayuntamiento de Siero