


Copia electrónica: la autenticidad puede comprobarse en <https://consultaCVS.asturias.es/> introduciendo el Código (CSV): 1352375765525651542

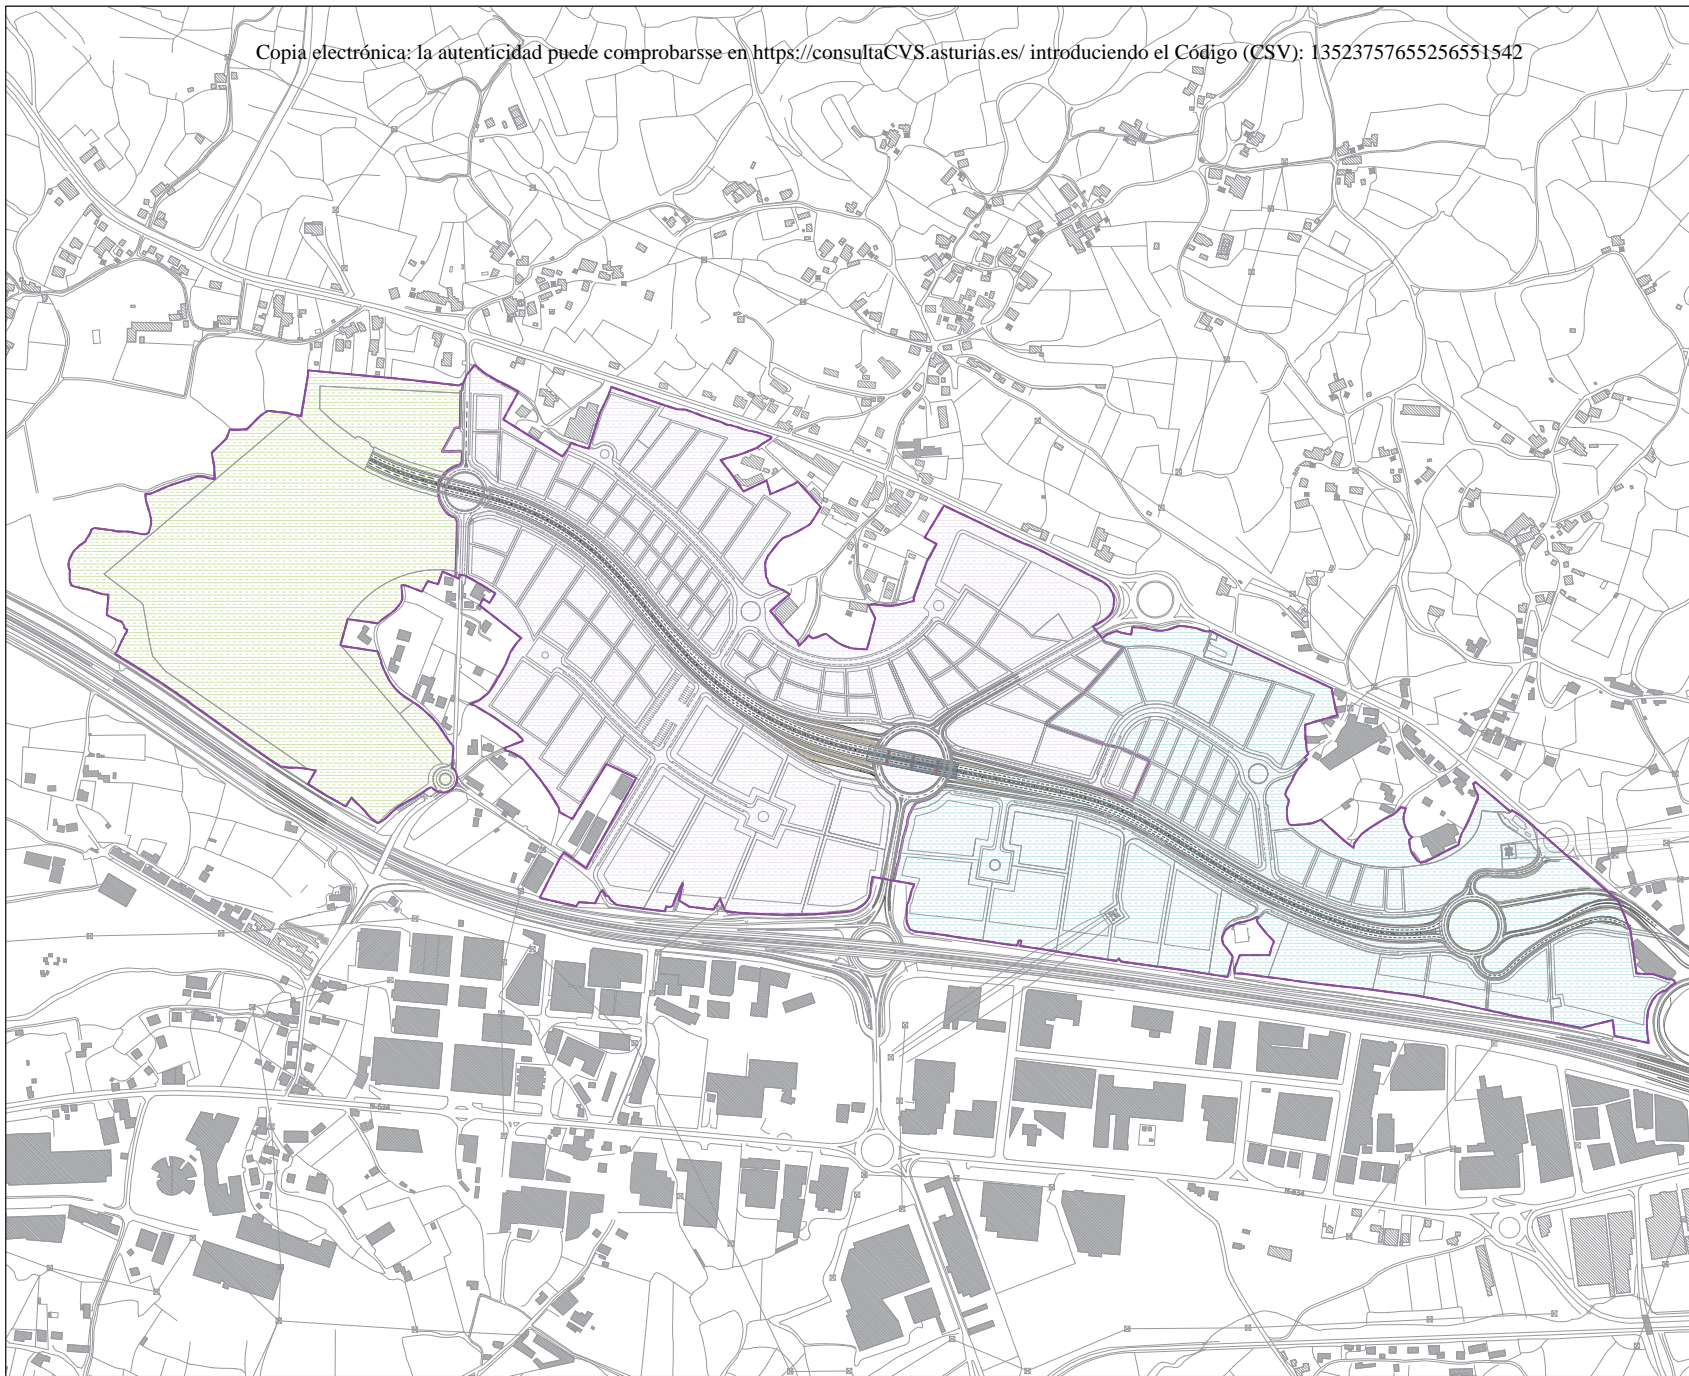

leyenda:

- ámbito de actuación, s=1.105.475 m²
- fase I, s=500.005 m²
- fase II, s=243.560 m²
- fase III, s=361.910 m²

NOTA:

En la fecha de la redacción de este documento (Julio de 2020), la Fase I del Plan Parcial ya tiene finalizada la totalidad de la urbanización adscrita al ámbito de su delimitación, incluidas las conexiones exteriores de todas las infraestructuras, señaladas en los planos de este documento, que resultan necesarias para su funcionamiento autónomo.

Revisión control documental

VERSION	FECHA	DESCRIPCIÓN
1.0	12-02-2021	Documento para aprobación definitiva (DAD)

Aprobación técnica, elaboración y datos

	ELABORADO	REVISADO	APROBADO
Nombre:	ICC	ALL	ALL
Firma:	12-02-2021	12-02-2021	12-02-2021
Substítuye a:			
Copia entregada a/para:			

FICHERO DWG: 2101MP14 plan de etapas DAD

Documento para Aprobación Definitiva (DAD)

Área Industrial Bobes Siero

Modificación II Plan Parcial

Plan de Etapas

14

ARQUITECTO:

ANDRÉS LÓPEZ Y LÓPEZ

NÚMERO PLANO:

ESCALA:

1/4.000

