


Copia electrónica: la autenticidad puede comprobarse en <https://consultaCVS.asturias.es/> introduciendo el Código (CSV): 13523757410316031250

leyenda:

..... ámbito de actuación Modificación I. s=1.105.475 m<sup>2</sup>

00022 número de parcela catastral

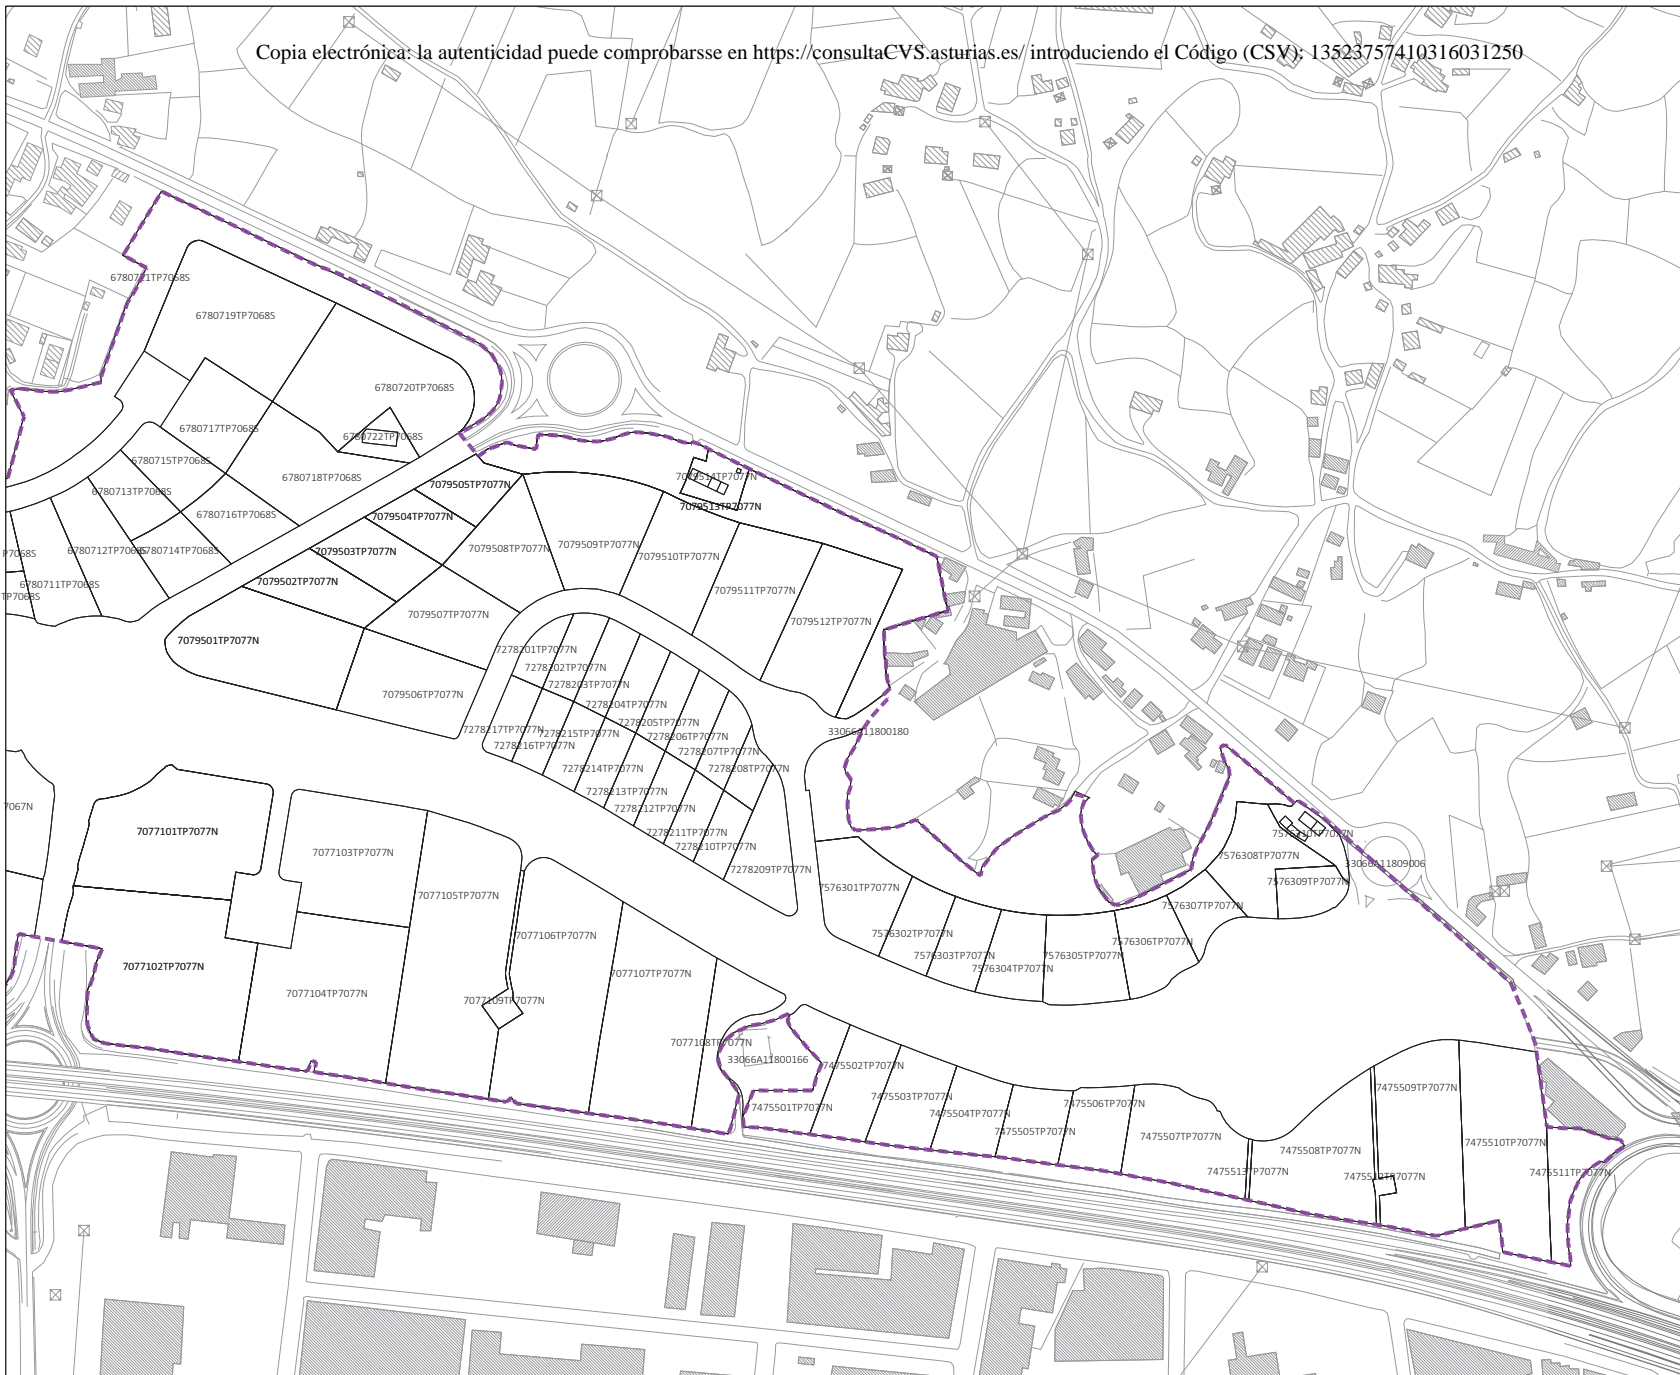

Modificación II Plan Parcial

Revisión control documental

VERSION	FECHA	DESCRIPCIÓN
1.0	12-02-2021	Documento para aprobación definitiva (DAD)

Aprobación técnica, elaboración y datos

Nombre:	ELABORADO	REVISADO	APROBADO
Nombre:	ICC	ALL	ALL
Fecha:	12-02-2021	12-02-2021	12-02-2021
Fecha:	12-02-2021	12-02-2021	12-02-2021
Fecha:	12-02-2021	12-02-2021	12-02-2021

Copia entregada a/para:  
FICHERO DWG: 2101MP02 catastral-parcelario actual DAD

Documento para Aprobación Definitiva (DAD)

Área Industrial Bienes Siero

Catastral / parcelario actual

02

ARQUITECTO:

ANDRÉS LÓPEZ Y LÓPEZ



NÚMERO PLANO:

2 de 2

ESCALA:

1/2.000

