


leyenda:

- ámbito de actuación Modificación I. s=1.105.475 m²
- 00022 número de parcela catastral

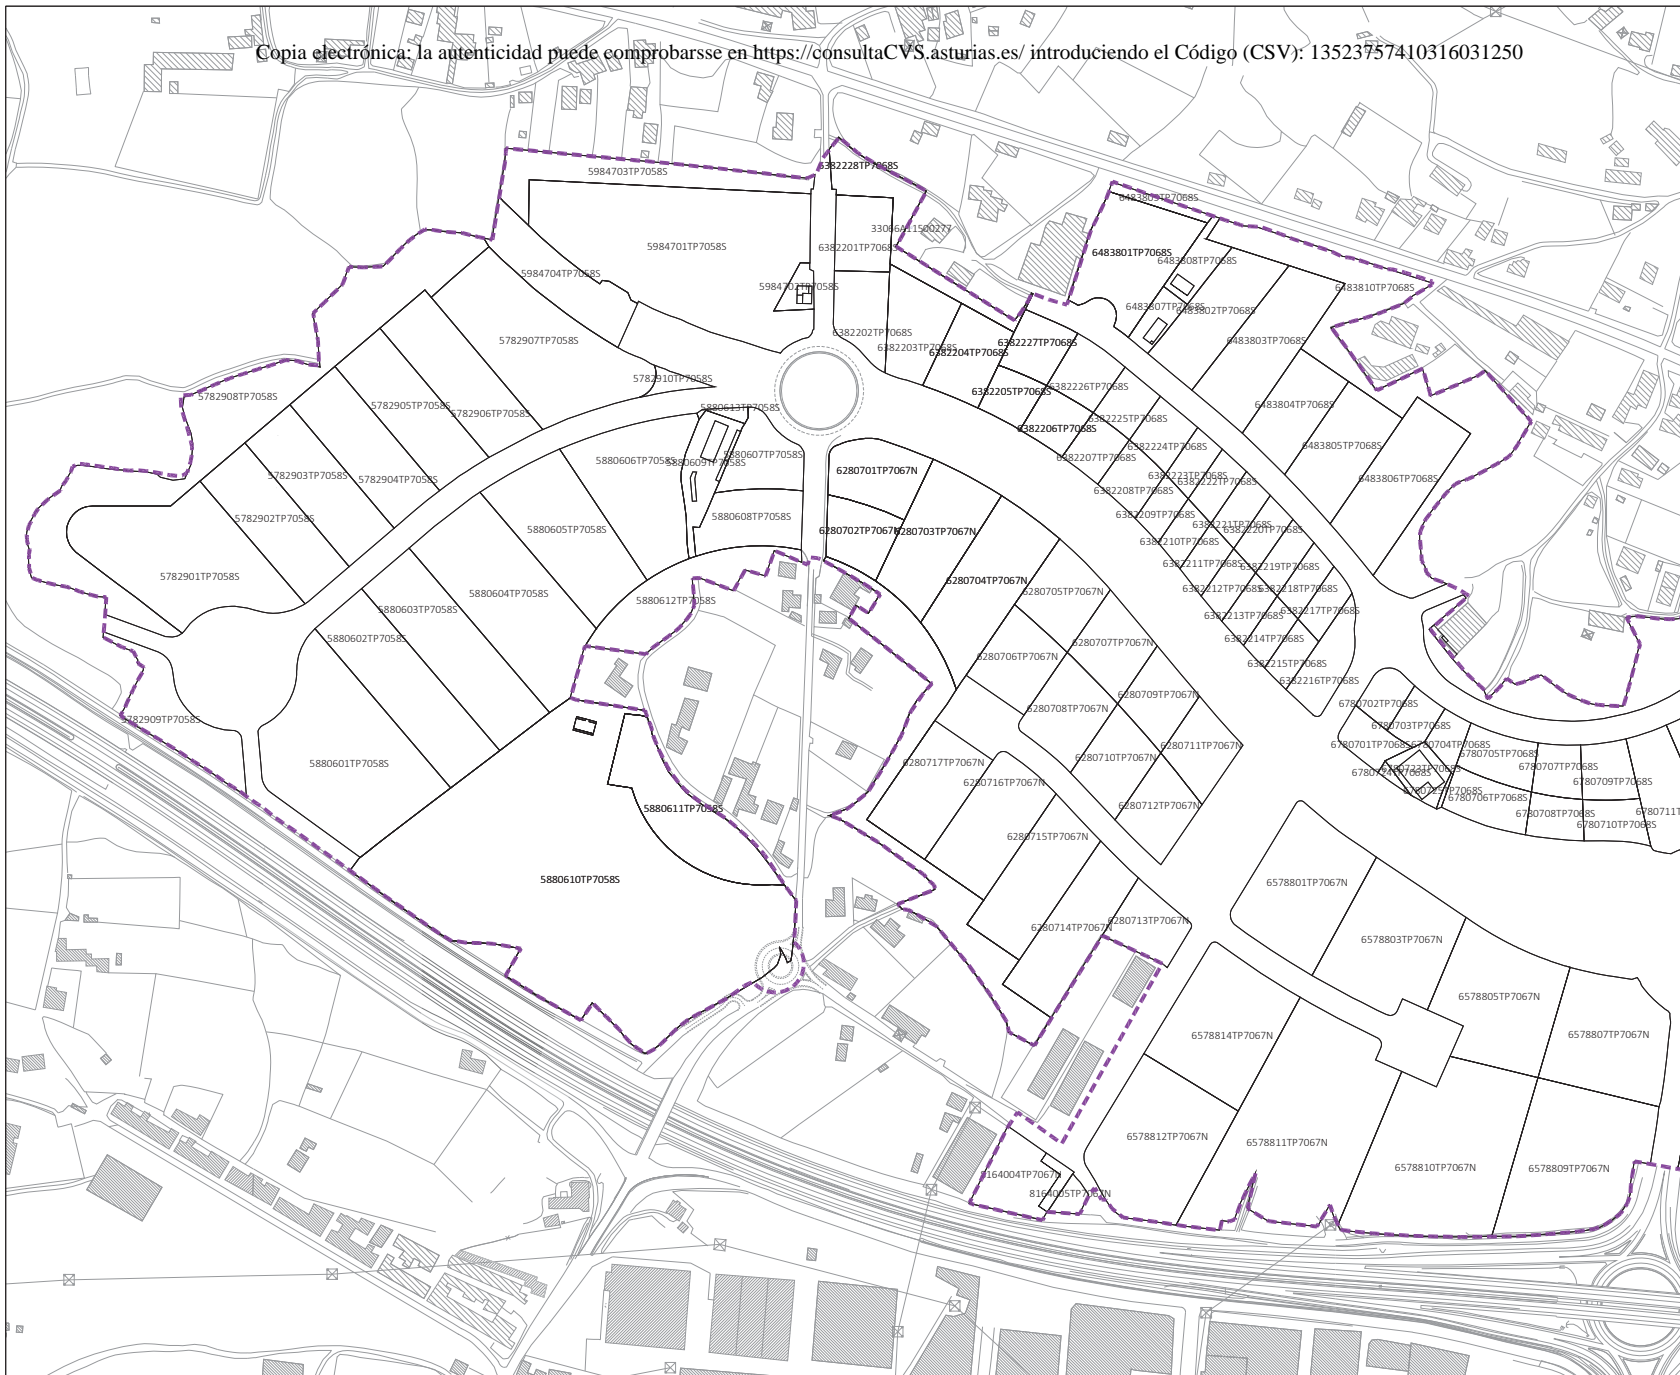

Modificación II Plan Parcial

Revisión control documental

VERSION	FECHA	DESCRIPCIÓN
1.0	12-02-2021	Documento para aprobación definitiva (DAD)

Aprobación técnica, elaboración y datos

Nombre:	ELABORADO	REVISADO	APROBADO
Nombre:	ICC	ALL	ALL
Fecha:	12-02-2021	12-02-2021	12-02-2021
Substuye a			
Copia entregada a/para:			

ARCHIVO DWG: 2101MP02 catastral-parcelario actual DAD

Documento para Aprobación Definitiva (DAD)


Área Industrial Boses Siero

Catastral / parcelario actual

02

ARQUITECTO:

ANDRÉS LÓPEZ Y LÓPEZ

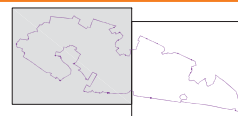

NÚMERO PLANO:

1 de 2

ESCALA:

1/2.000

