

Vial SI-6

Vial 2

Vial 3


Vial 4

TRAZADO ORIENTATIVO

CESIONES 2.533,29 m²

Ø30


Linea Limite edificación (Carreteras)

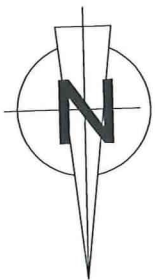

Aprobado definitivamente en Sesión plenaria ordinaria de fecha 27-3-2008

[Handwritten signature]

LEYENDA	
	ACERA (VP)
	CALZADA (VP)
	APARCAMIENTO (VP)
	CESIONES (EQ)
	CESIONES APROVECHAMIENTO (UAD)

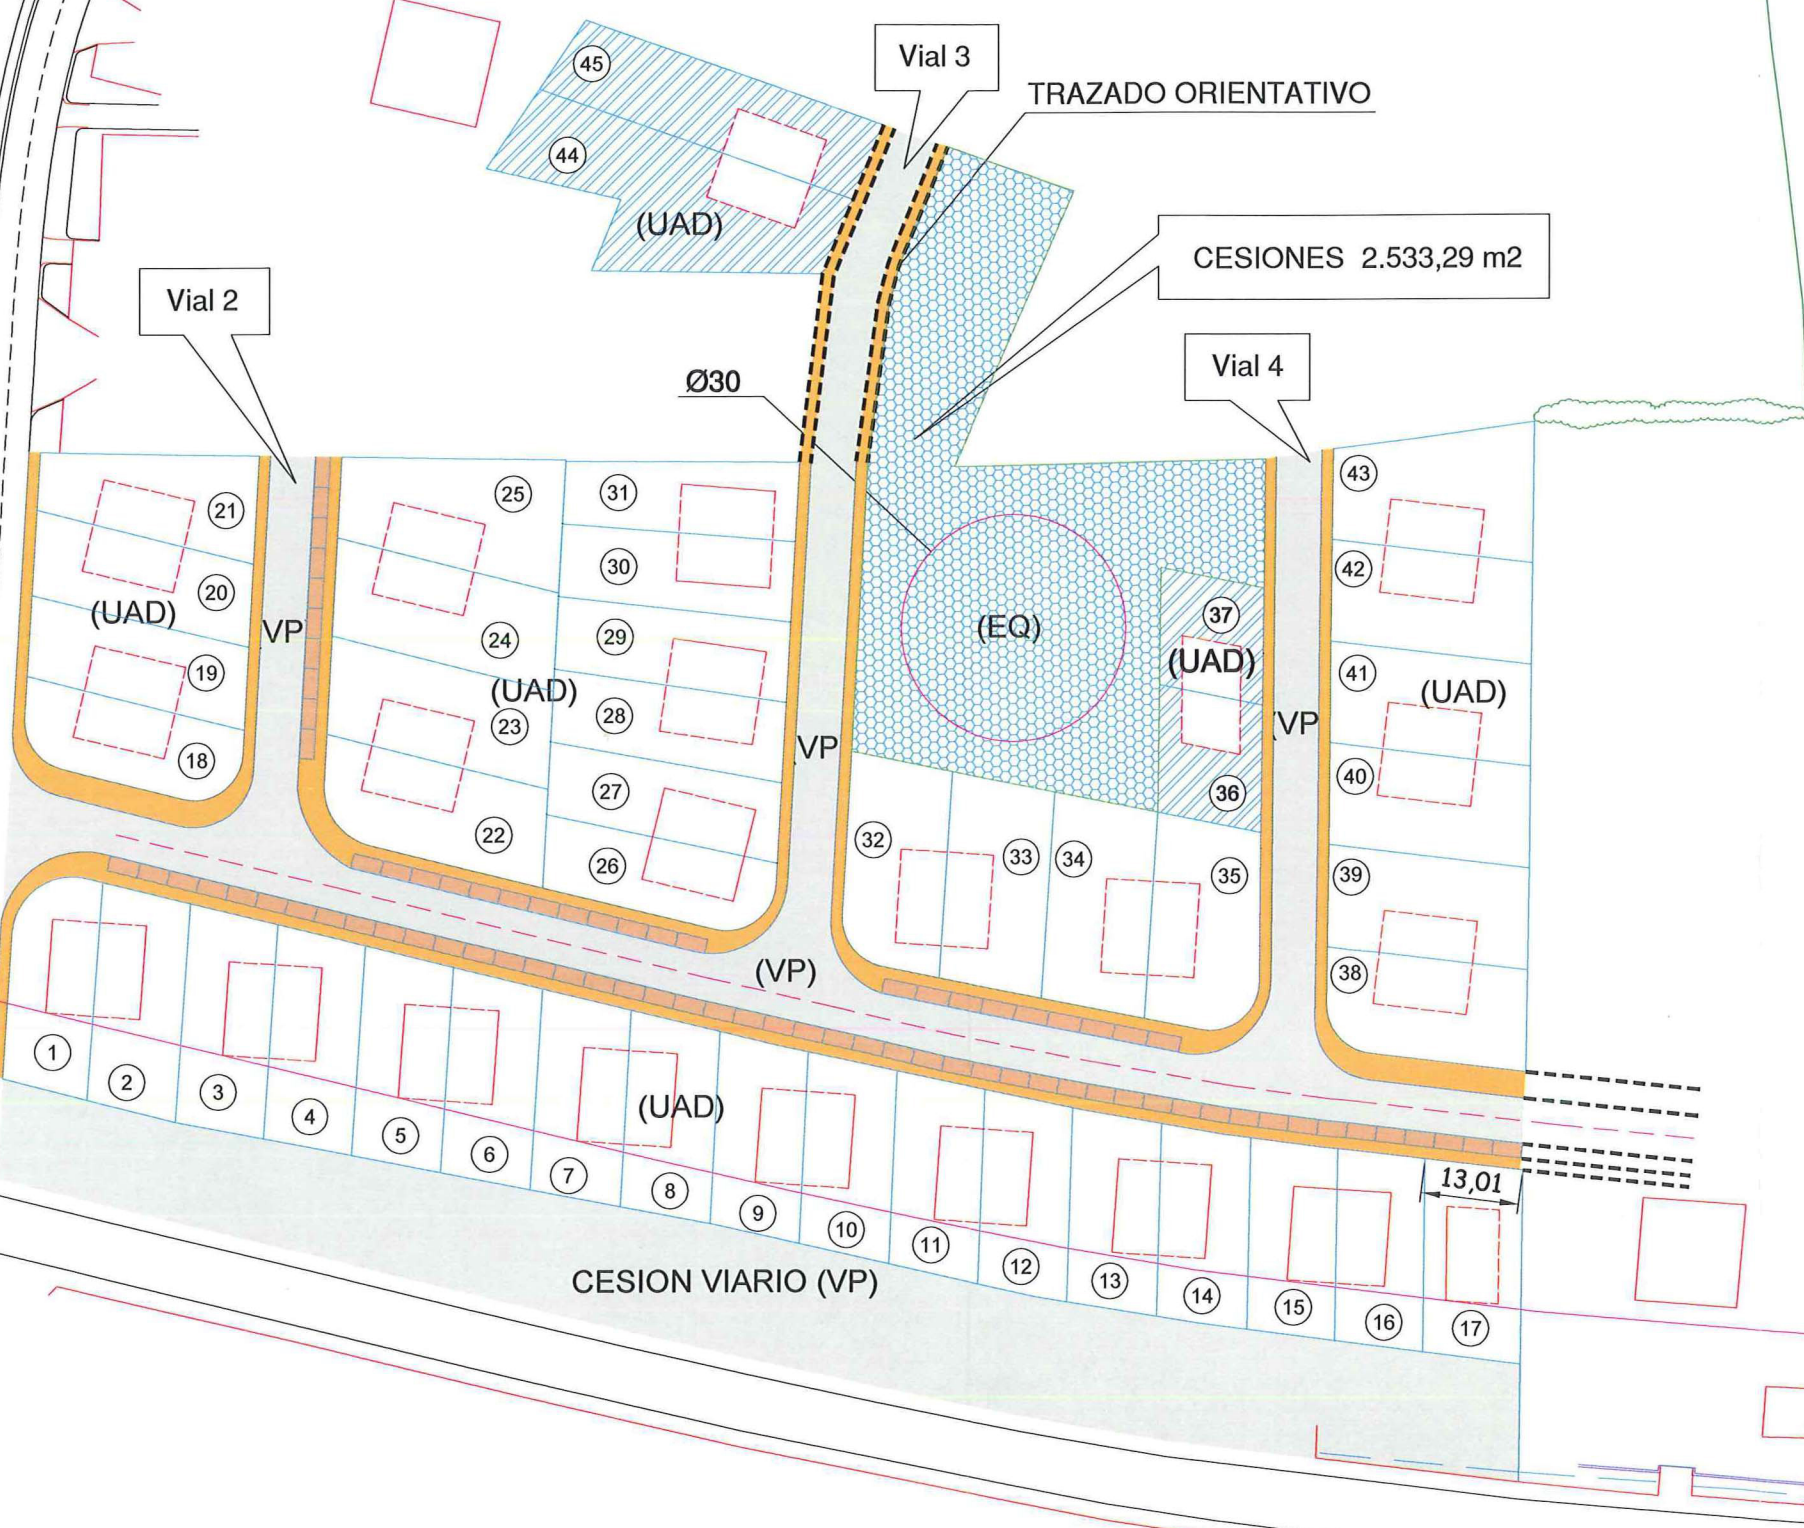

COLEGIO DE INGENIEROS DE CAMINOS CANALES Y PUERTOS DEMARCAACION DE ASTURIAS
 072395 ■ 29.NOV 2007
VISADO ESTUDIOS Y PROYECTOS