


Linea Limite edificación (Carreteras)

Aprobado definitivamente en Sesión plenaria de fecha 29.11.2007

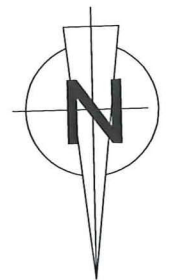

Vial SI-6

Vial 2


Vial 3

Vial 4

TRAZADO ORIENTATIVO

CESIONES 2.533,29 m²

Ø30

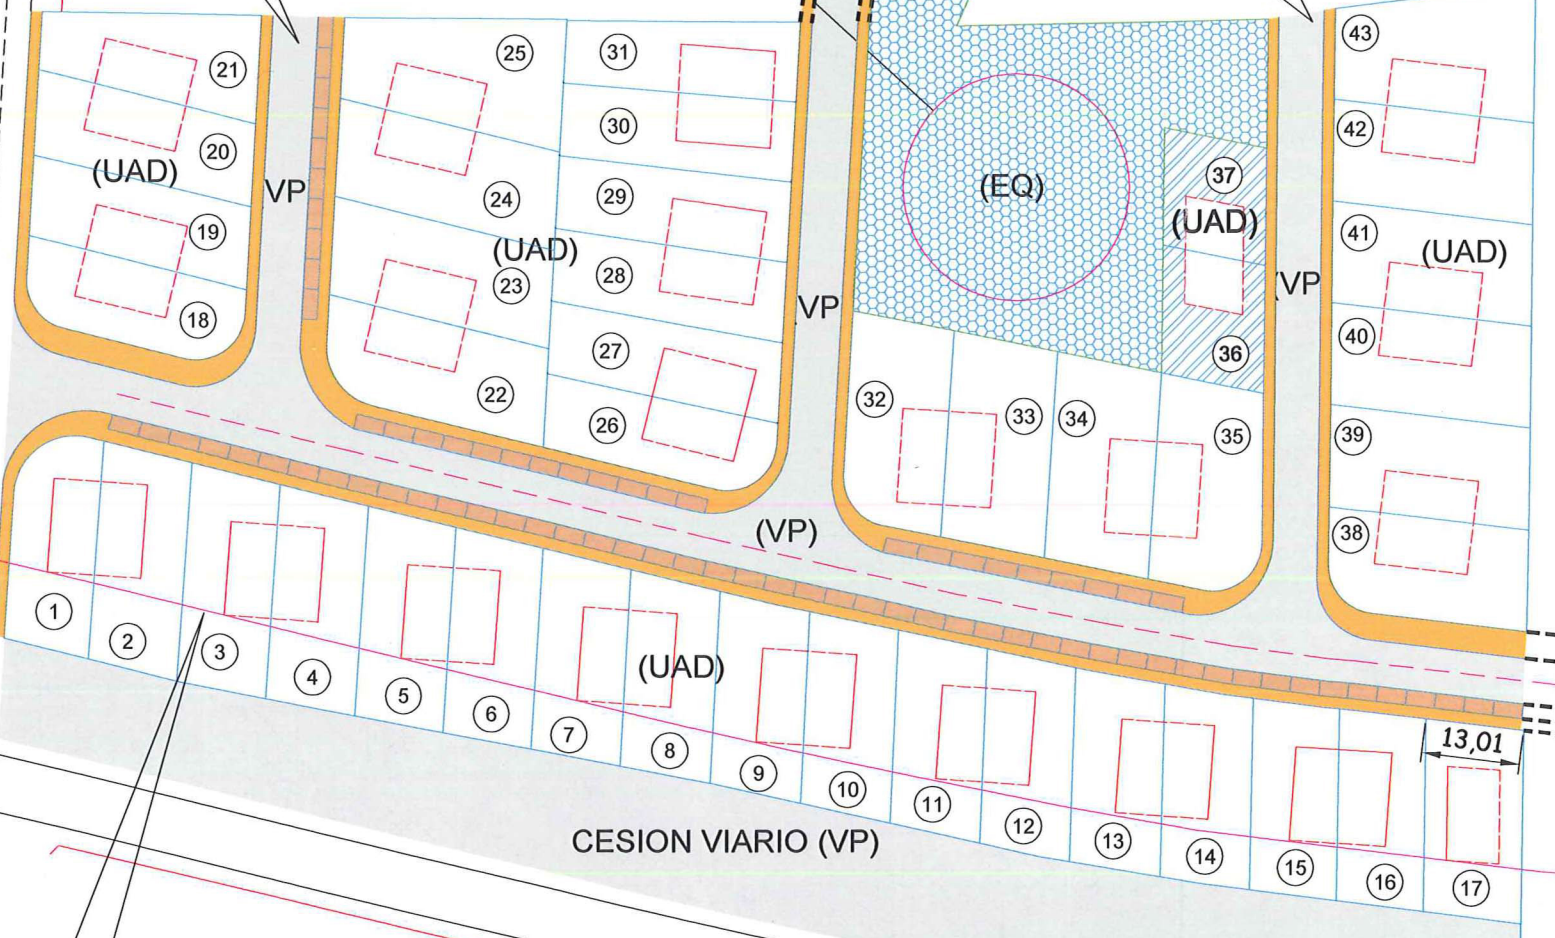

Linea Limite edificación (Carreteras)

Nº PARCELA	SUPERFICIE	EDIFICABILIDAD
Parcela 1	308,29 m ²	143,39 m ²
Parcela 2	343,51 m ²	159,77 m ²
Parcela 3	340,5 m ²	158,37 m ²
Parcela 4	333,33 m ²	155,04 m ²
Parcela 5	326,1 m ²	151,68 m ²
Parcela 6	318,72 m ²	148,24 m ²
Parcela 7	312,96 m ²	145,57 m ²
Parcela 8	305,27 m ²	141,99 m ²
Parcela 9	301,52 m ²	140,24 m ²
Parcela 10	302,49 m ²	140,7 m ²
Parcela 11	305,6 m ²	142,14 m ²
Parcela 12	307,34 m ²	142,95 m ²
Parcela 13	306,05 m ²	142,35 m ²
Parcela 14	303,58 m ²	141,2 m ²
Parcela 15	292,68 m ²	136,13 m ²
Parcela 16	294,93 m ²	137,18 m ²
Parcela 17	331,86 m ²	154,36 m ²
Parcela 18	301,85 m ²	140,4 m ²
Parcela 19	315,61 m ²	146,8 m ²
Parcela 20	324,8 m ²	151,07 m ²
Parcela 21	325,04 m ²	151,18 m ²
Parcela 22	377,83 m ²	175,74 m ²
Parcela 23	384,56 m ²	178,87 m ²
Parcela 24	384,52 m ²	178,85 m ²
Parcela 25	418,67 m ²	194,73 m ²
Parcela 26	297,79 m ²	138,51 m ²
Parcela 27	310,94 m ²	144,63 m ²
Parcela 28	310,93 m ²	144,62 m ²
Parcela 29	310,93 m ²	144,62 m ²
Parcela 30	310,93 m ²	144,62 m ²
Parcela 31	289,11 m ²	134,47 m ²
Parcela 32	359,71 m ²	167,31 m ²
Parcela 33	379,39 m ²	176,47 m ²
Parcela 34	378,61 m ²	176,1 m ²
Parcela 35	385,7 m ²	179,4 m ²
Parcela 36	231,55 m ²	107,11 m ²
Parcela 37	212,95 m ²	98,51 m ²
Parcela 38	347,57 m ²	161,66 m ²
Parcela 39	355,8 m ²	165,49 m ²
Parcela 40	355,57 m ²	165,38 m ²
Parcela 41	354,15 m ²	164,72 m ²
Parcela 42	355,51 m ²	165,36 m ²
Parcela 43	404,37 m ²	188,08 m ²
Parcela 44	627,3 m ²	290,18 m ²
Parcela 45	455,94 m ²	210,91 m ²
TOTALES	15.202,37 m²	7.067,11 m²

COLEGIO DE INGENIEROS DE CAMINOS CAÑALES Y PUERTOS DEMAPACION DE ASTURIAS
 072395 - 29.NOV.2007
VISADO ESTUDIOS Y PROYECTOS