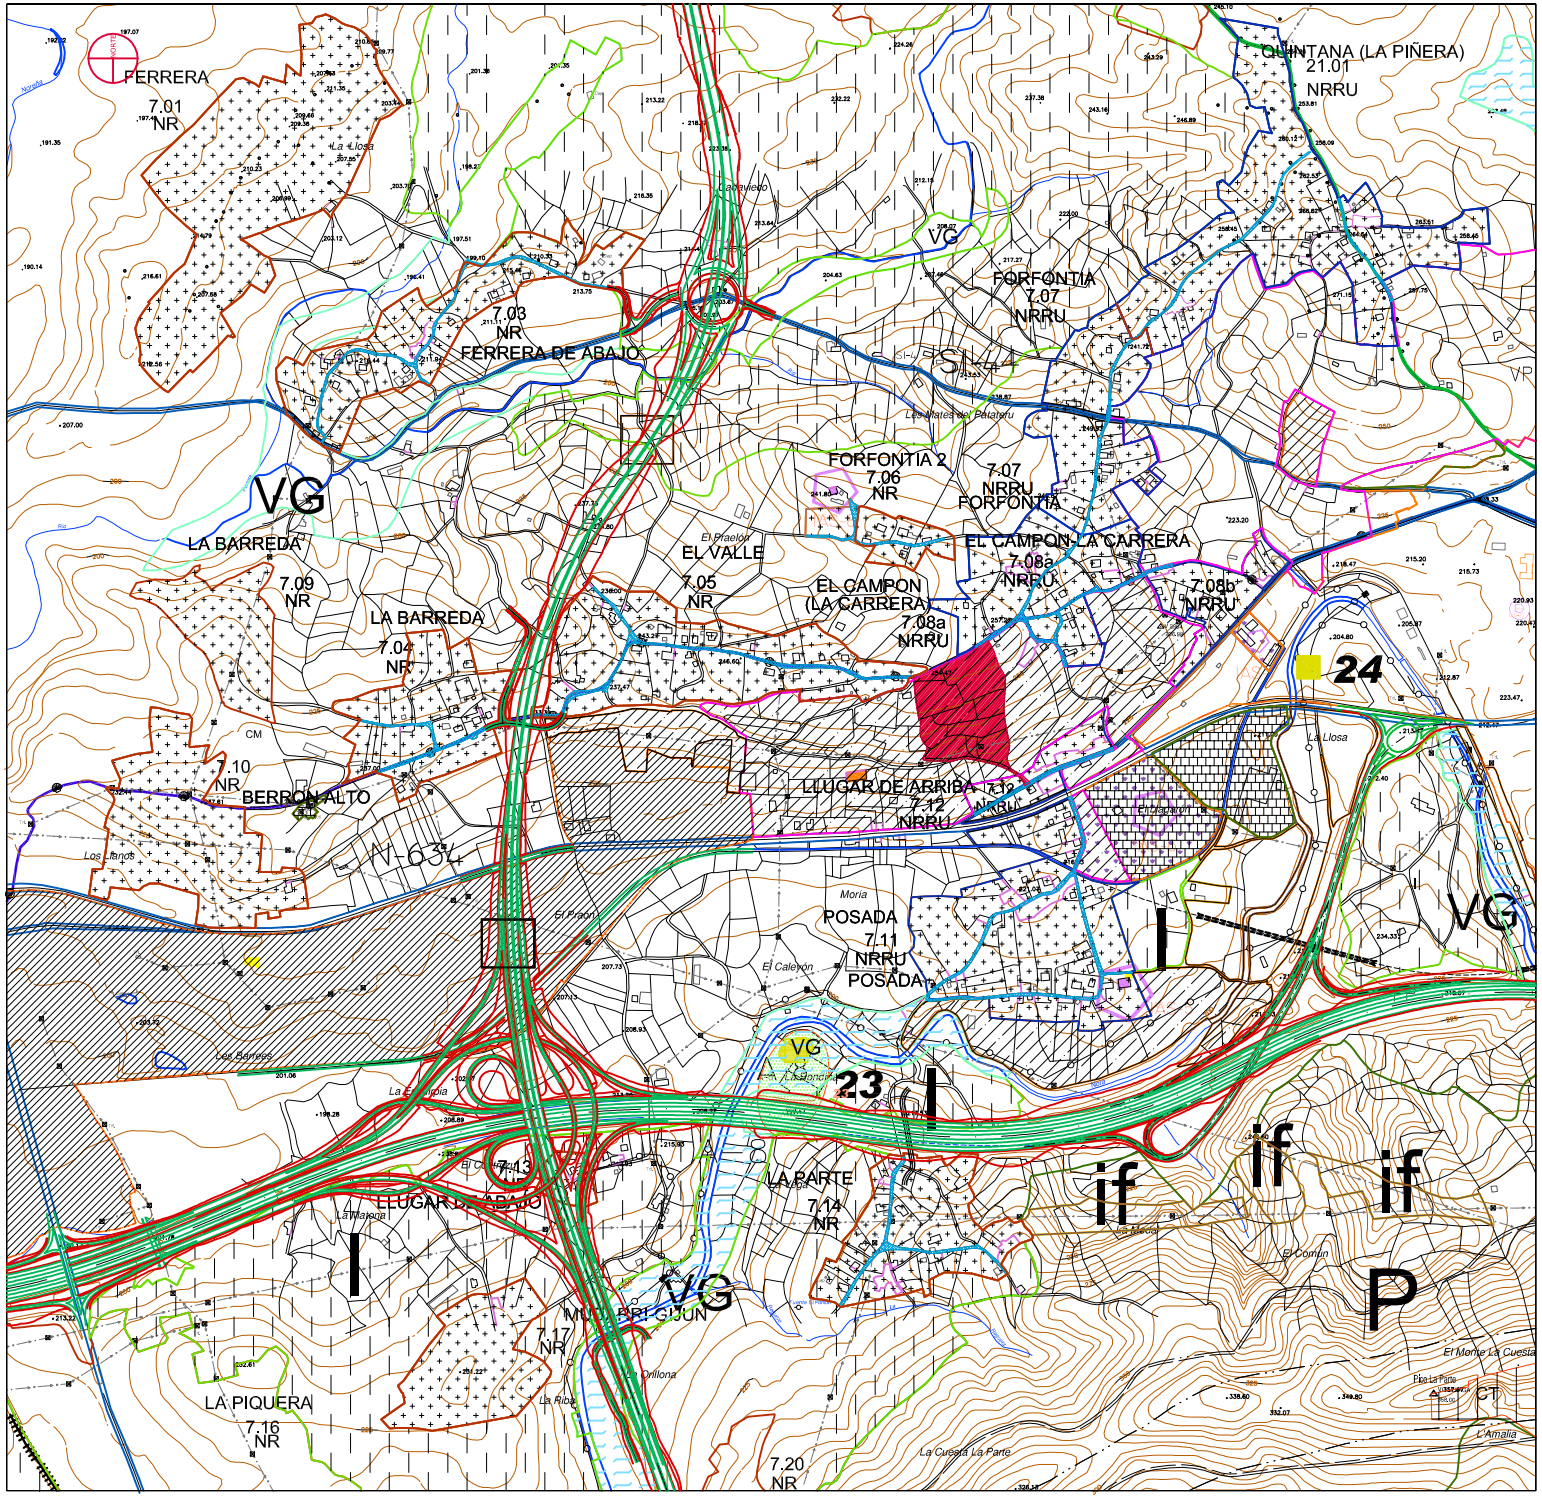

PLANO DE : 1/VII

SITUACION. PLANEAMIENTO

E.1/5.000

TEXTO REFUNDIDO
PLAN PARCIAL

AMBITO 1
UH/10/UG/UZ
LA CARRERA
POLA DE SIERO

LA PROPIEDAD
CIDALEX S.L.

SUSANA DIAZ DE LA PEÑA
JUAN ROCES ARBESU
A R Q V I T E C T O S

POLA DE SIERO - JUNIO - 2009

840