


El presente documento es copia de un original del que es autor el Sr. ANTONIO ARREBUJAL, en calidad de propietario, quien autoriza a la firma de este documento a los señores JUAN ROCES ARREBUJAL y JUAN ROCES ARREBUJAL, quienes se comprometen a cumplir con las obligaciones que se derivan de este documento.

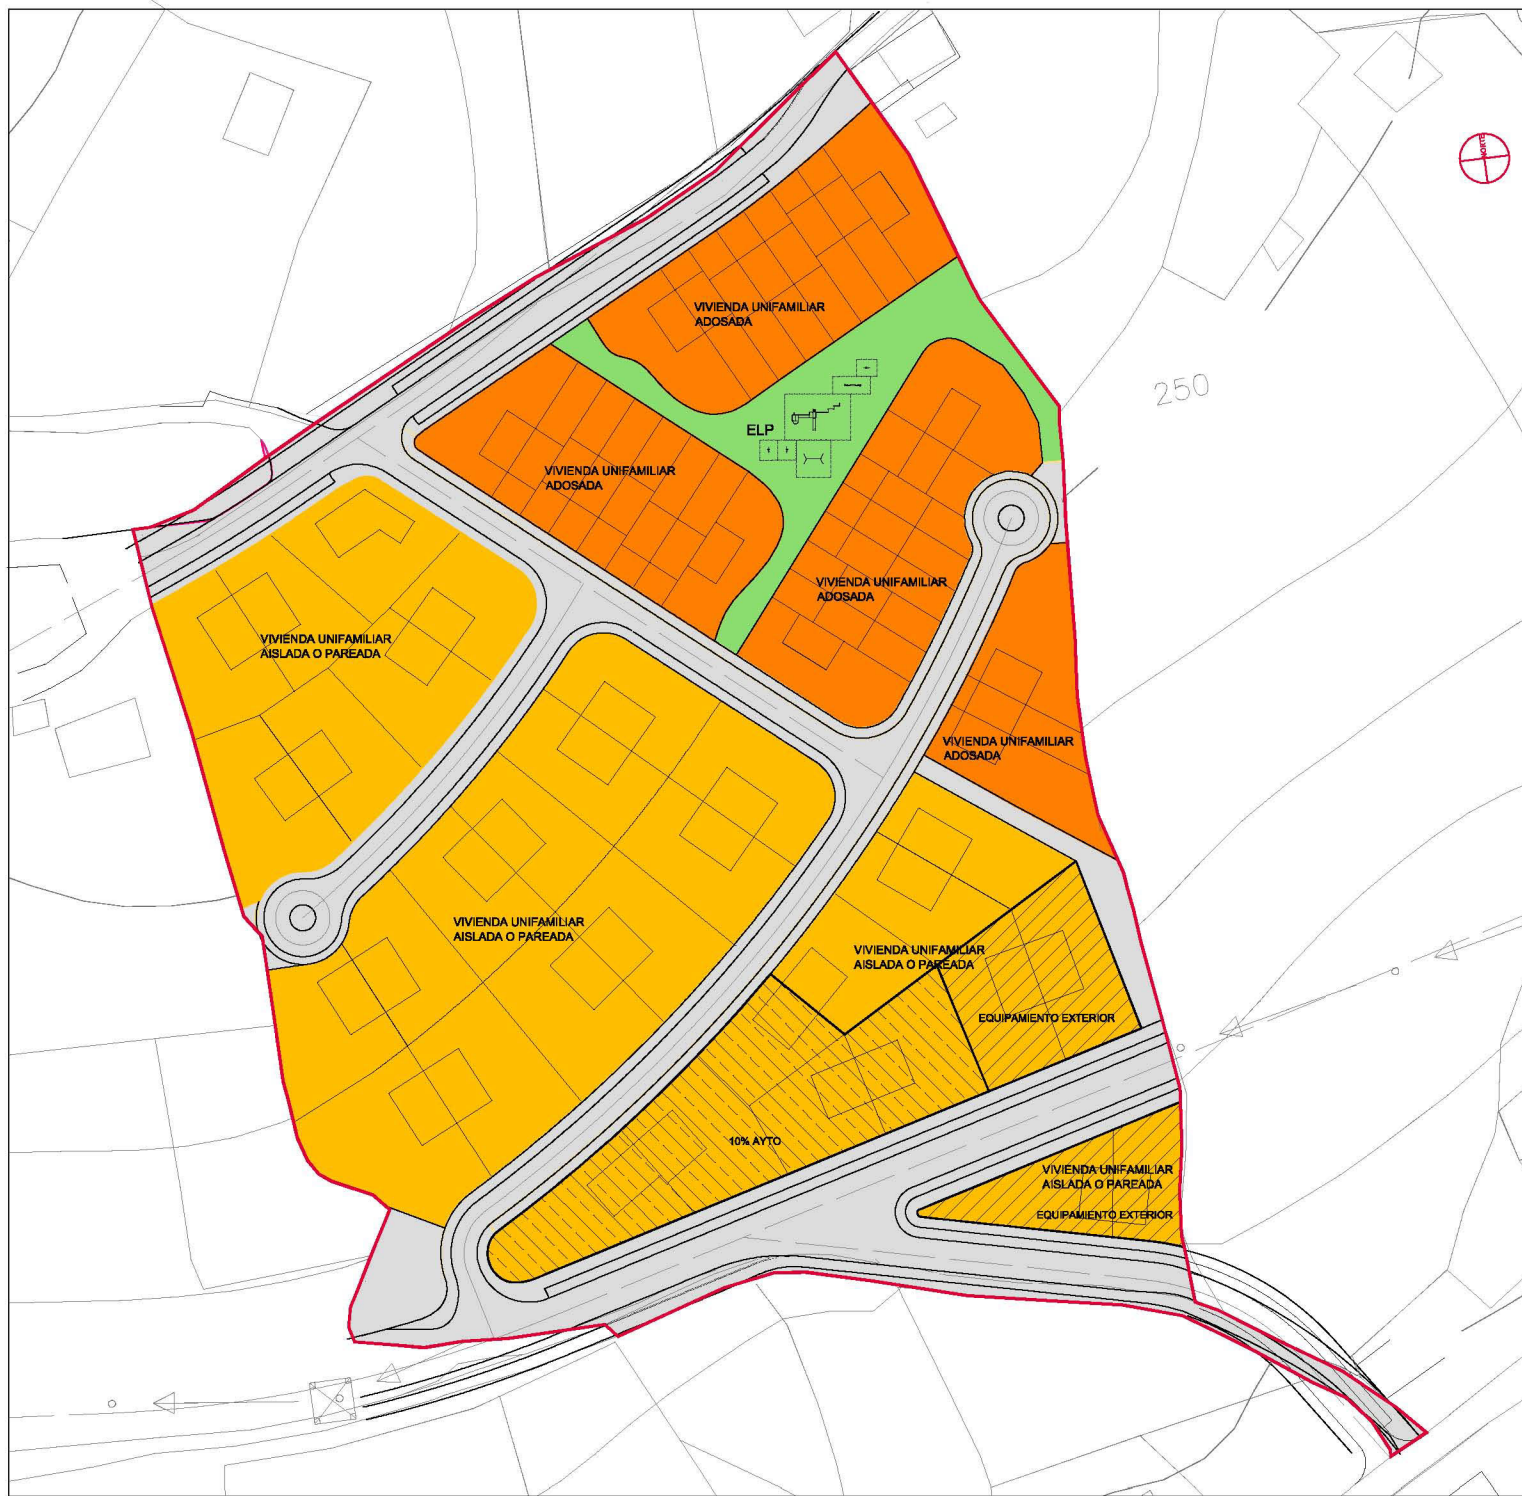

ZONIFICACIÓN		
SUELOS DE ASIGNACIÓN A LOS PROPIETARIOS		
	11.392,65 m ²	VIVIENDA UNIFAMILIAR AISLADA O PAREADA
	7.121,70 m ²	VIVIENDA UNIFAMILIAR ADOSADA
SUELOS DE ASIGNACIÓN A LA ADMINISTRACIÓN		
	1.491,01 m ²	ELP
	9.987,88 m ²	VIALES
	2.318,58 m ²	10% DE APROVECHAMIENTO
	1.708,55 m ²	PARA EL EQUIPAMIENTO EXTERIOR AL ÁMBITO
	34.020,37 m ²	SUPERFICIE TOTAL DEL ÁMBITO

6/vii

PLANO DE :


ZONIFICACION Y USOS

E:1/500

TEXTO REFLUNDO
PLAN PARCIAL

ÁMBITO I
UH/10/AJ/UZ
LA CARRERA
POLA DE SIERO

LA PROPIEDAD
CDALIB S.L.


 SUSANA DIAZ DE LA PEÑA
 JUAN ROCES ARREBUJAL
 ARQUITECTOS

POLA DE SIERO - AÑO - 2009