






LEYENDA

-  LIMITE DE PARCELA
-  EDIFICIO PRINCIPAL
-  ALMACENES
-  CENTRO ETNOGRAFICO
-  VIALES Y APARCAMIENTOS
Incluye viales y aparcamientos tanto interiores como area de ampliacion de caminos.



PROYECTO:

Aprobado inicialmente por el Sr. Secretario de fecha 18-2007

PLAN ESPECIAL MODIFICADO

PROMOTOR:

Aprobado definitivamente en Sesión de fecha 31-7-2008

COASA

EMPLAZAMIENTO:

EL QUINTANAL- SIERO


DESIGNACION:

VIARIOS

ESCALA:
1/500

FECHA:
01/2007

11

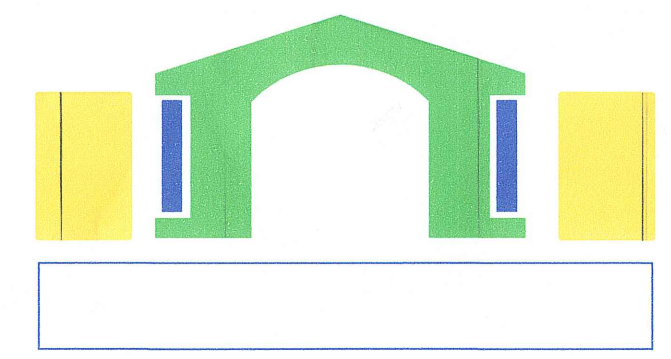

ARQUITECTO:

J. Ovidio Blanco Suarez

J. OVIDIO BLANCO SUAREZ