Solar que garantiza el cumplimiento del convenio suscrito entre el Ayuntamiento y Muebles Campa

Aprovechamiento: 1.752 m2
Superficie: 293.73 m2

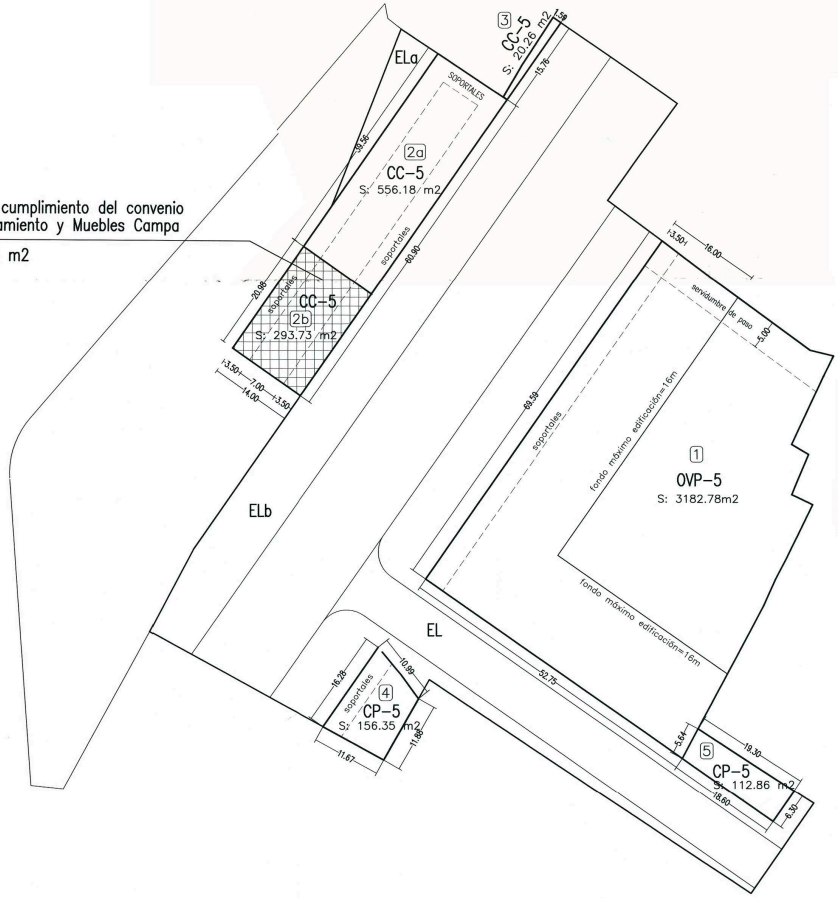

SOLAR Nº	CALIFICACION	SUPERFICIE	APROVECHAMIENTO
2a	CC-5	556,18 m2	3545,85 m2
2b	CC-5	293,73 m2	1752,00 m2
TOTAL		849,91 m2	5297,85 m2

Aprobado definitivamente en Sesión plenaria de fecha 23-2-2007
El Secretario.

PROYECTO
ESTUDIO DE DETALLE

PROPIEDAD
ASTURVASA S.L.

SITUACIÓN
C/ PUERTO DE TARNA
UH 6 . LUGONES – SIERO

ARQUITECTO
F. JAVIER MENÉNDEZ VÁZQUEZ

COLEGIO OFICIAL DE ARQUITECTOS DE ASTURIAS
VISADO

PLANO
JUSTIFICACIÓN CUMPLIMIENTO DE CONVENIO

ESCALA
1:500

FECHA
OCT-06

NÚMERO
4