


E 1/5000



E 1/1000

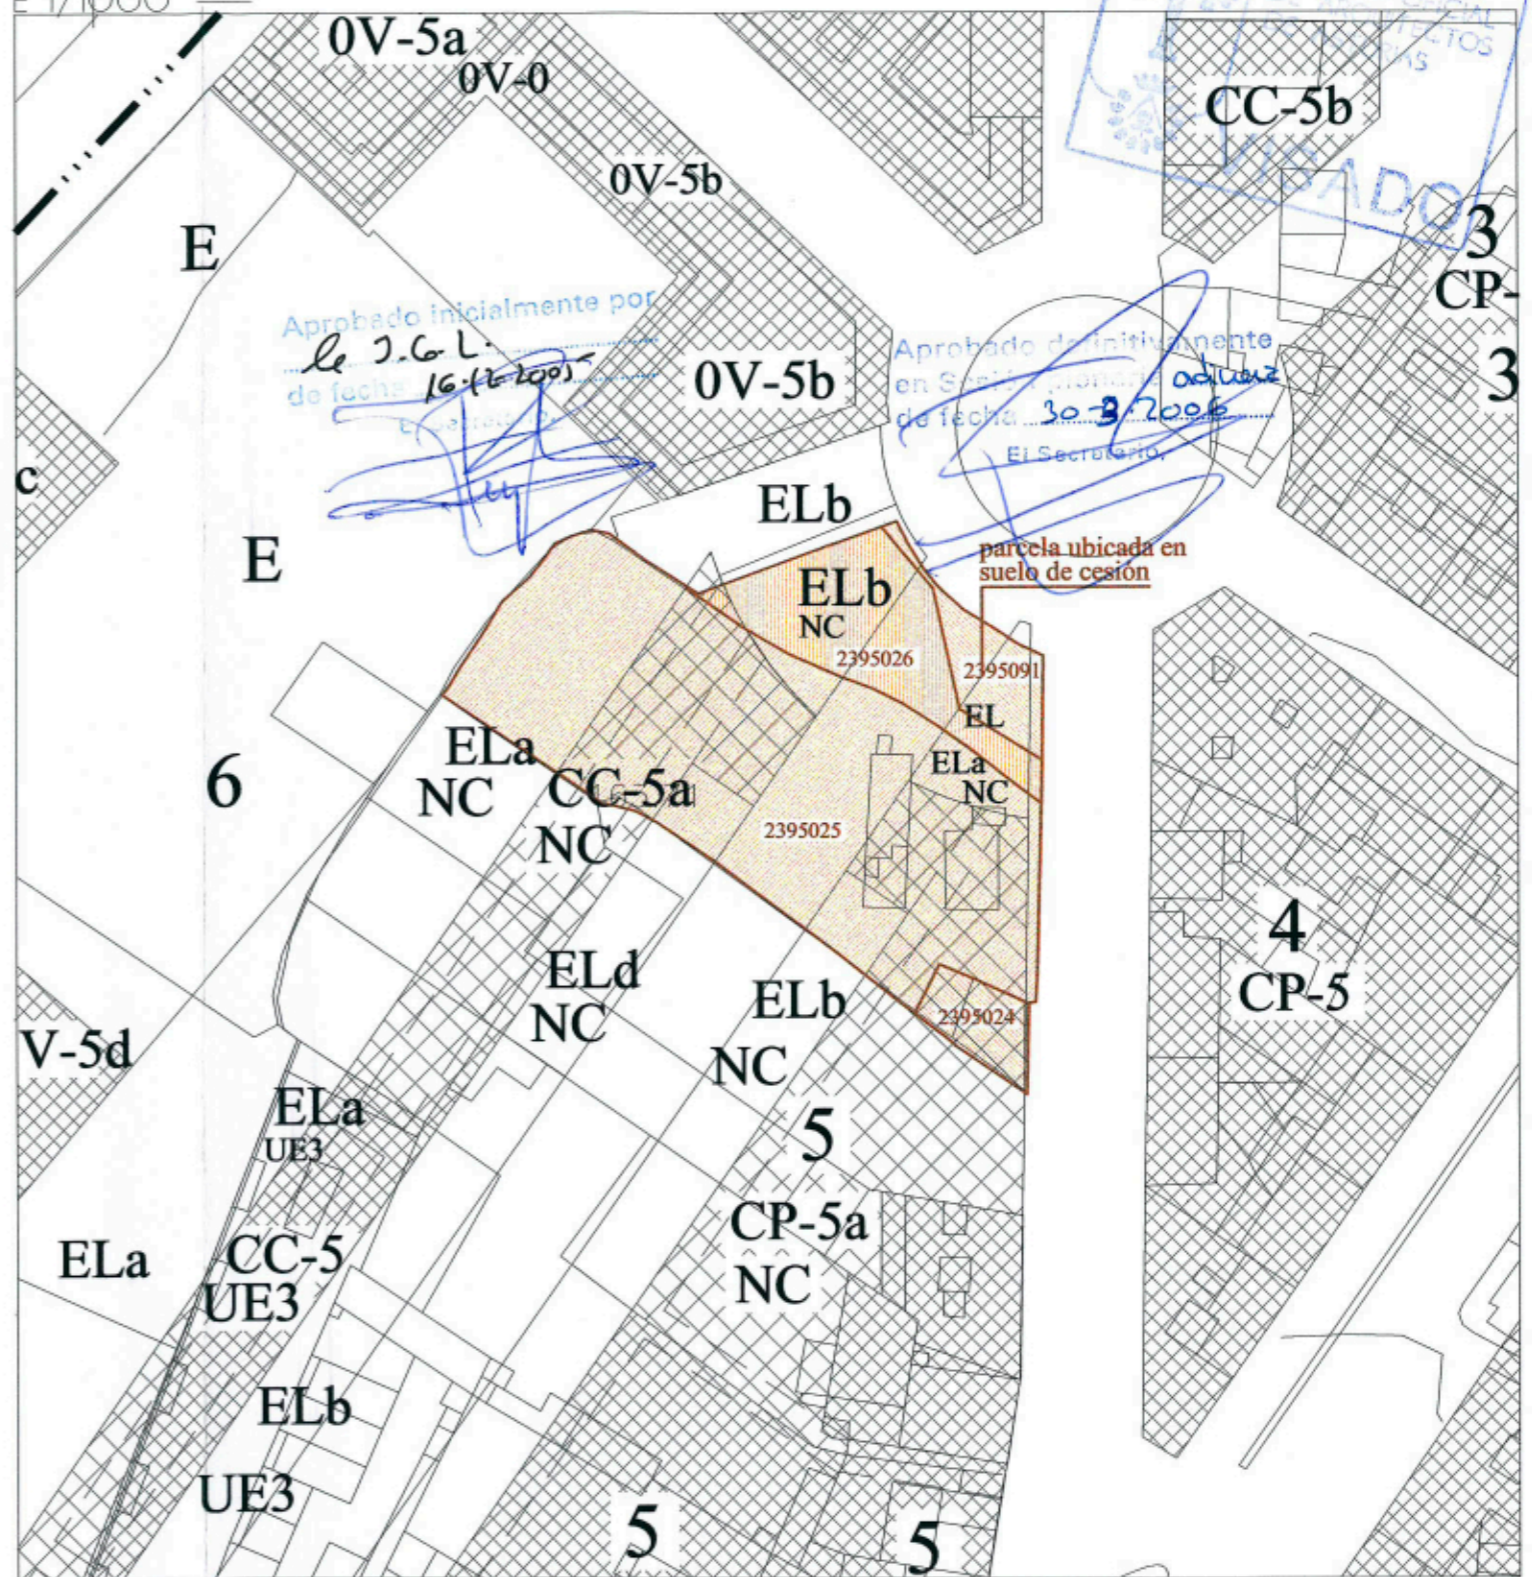

ESTUDIO DE DETALLE
UNIDADES HOMOGENEAS 5-6 LUGONES (SIERO)

promotor: Construcciones Paulino S.A.

OCTUBRE 2005

PLANTA DE SITUACION Y EMPLAZAMIENTO



c/rivero 67 (aviles) tlfno/fax 985 51 18 08

arquitecto: pablo emilio menendez martinez

EL PRESENTE DOCUMENTO ES COPIA DE SU ORIGINAL DEL QUE ES AUTOR EL ARQUITECTO FIRMANTE. SU UTILIZACION TOTAL O PARCIAL, ASI COMO CUALQUIER REPRODUCCION O CESION A TERCEROS, REQUIEREA LA PREVIA AUTORIZACION EXPRESA DE SU AUTOR QUEDANDO EN TODO CASO PROHIBIDA CUALQUIER MODIFICACION UNILATERAL DEL MISMO.