

10% de la Cesion Obligatoria al Ayuntamiento

Proyecto de Urbanización en Suelo Urbanizable de fecha 25-5-2009




OCUPACION EN PLANTA DE LA EDIFICACION

| | | |
|------------------------------|--------------------------------|------------------------------|
| FASE 1 : 751,71 M2 | FASE 2 : 1.266,81 M2 | FASE 3 : 236,40 M2 |
|------------------------------|--------------------------------|------------------------------|

☀ 162.50
Cotas de Rasante que se consideran. Que vienen impuestas por las pendientes y rasantes de las Calles Antonio Machado y Rio Caudal. Pendientes y Rasantes que figuran en los Proyectos de Urbanización de las mismas.

ESQUEMA DE ALTURAS CONSIDERADAS

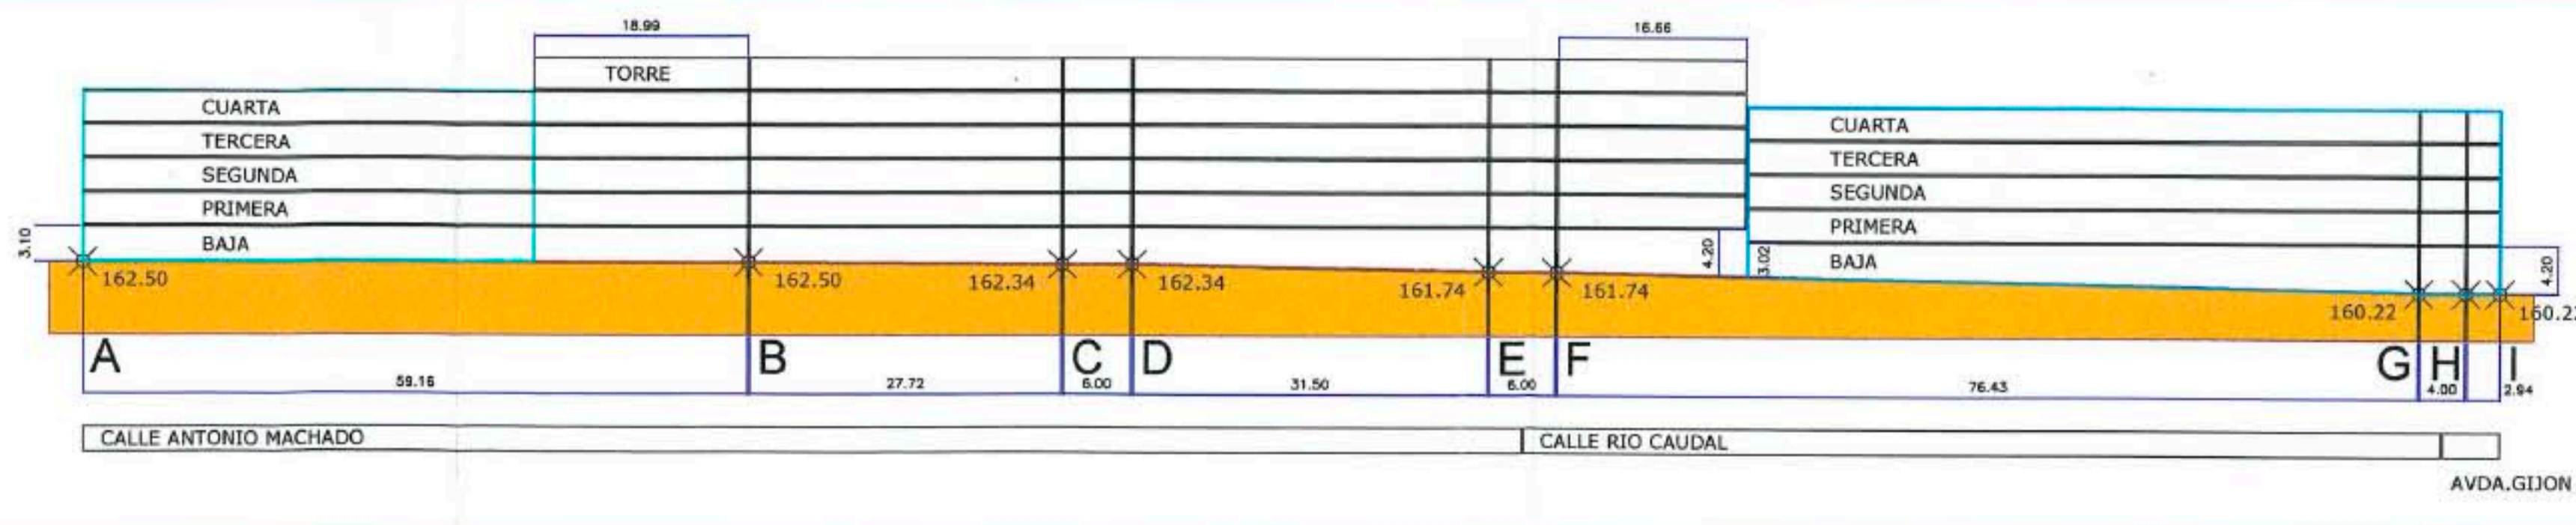

PROYECTO DE ESTUDIO DE DETALLE

PLANO ORDENACION DE VOLUMEN Y DESARROLLO POR FASES E. 1:500
ENCARGO CONSTRUCCIONES GOCASA FECHA: 07-06
SITUACION ANTONIO MACHADO - RIO CAUDAL LUGONES

Nº 4 arquitecto santiago herrero de la fuente