



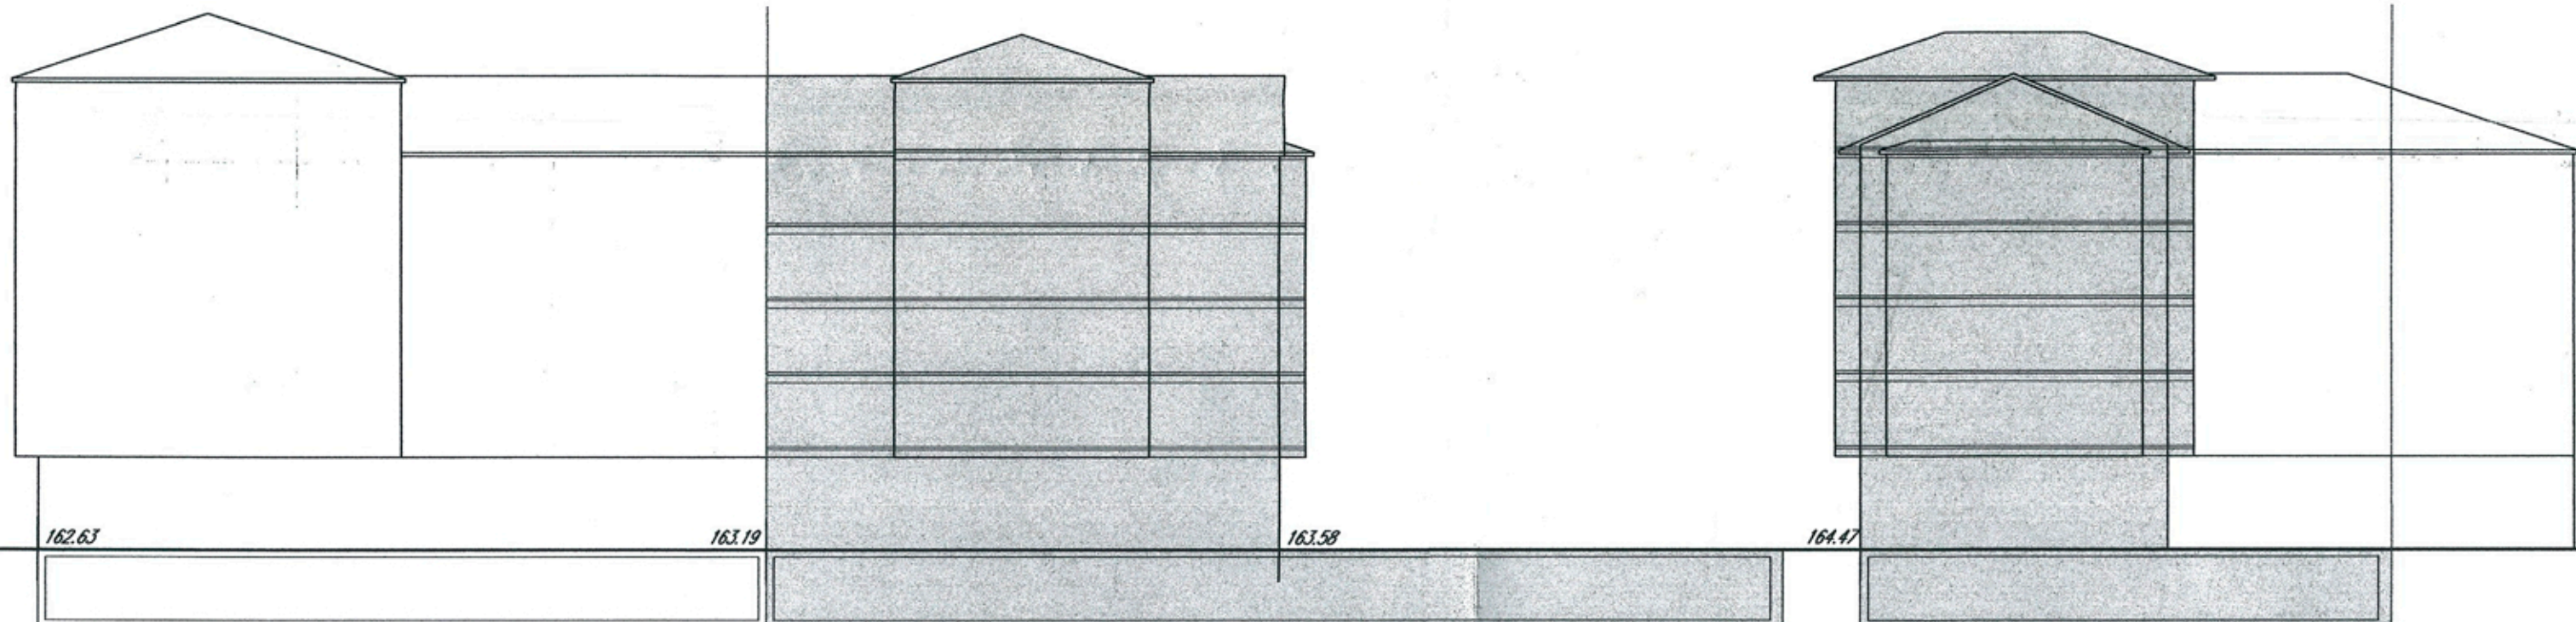


1 - ALZADO OESTE (c/. Antonio Machado)

2 - ALZADO SUR

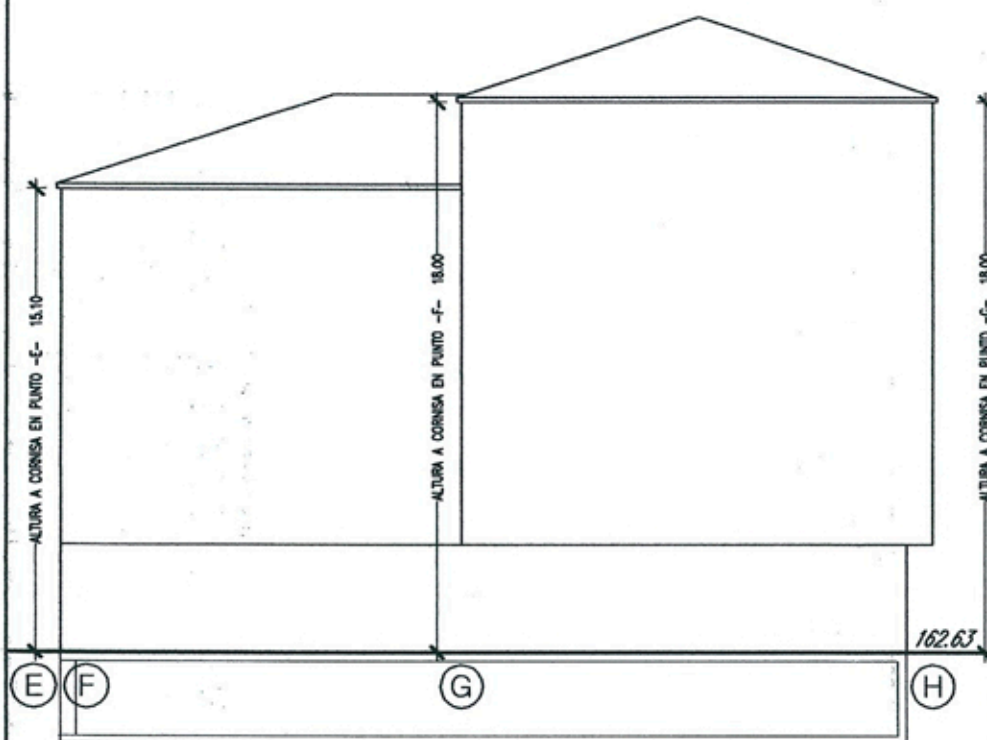

3 - ALZADO NORTE

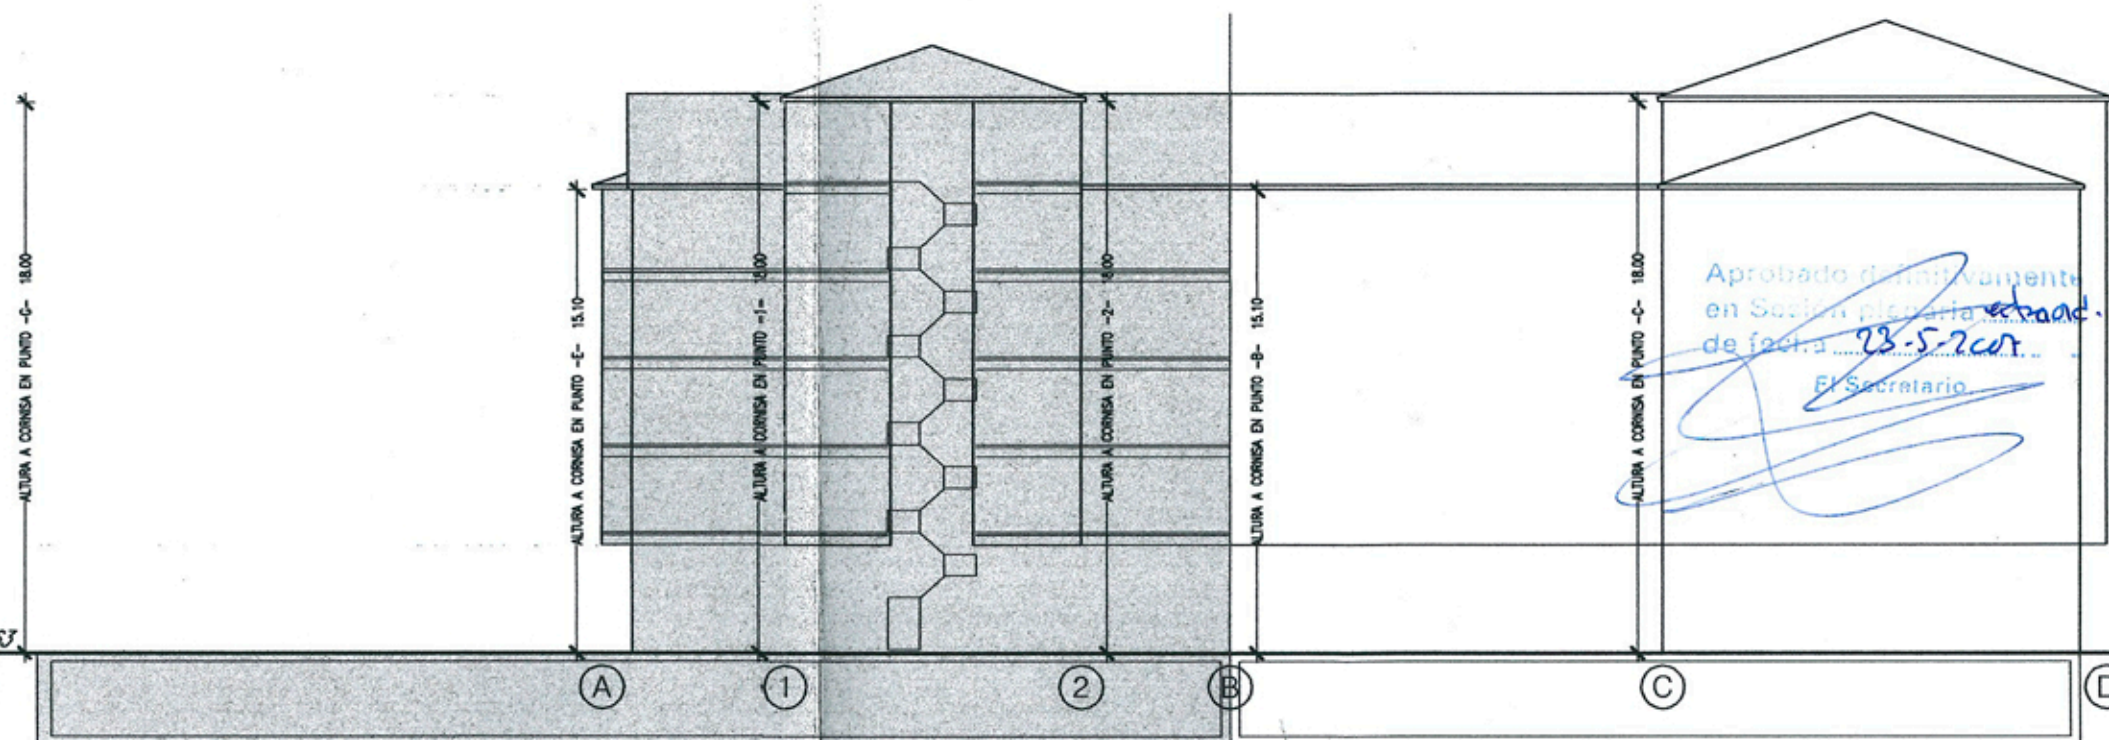

4 - ALZADO ESTE

PUNTO DE MEDICION	CON ALTURA BAJO+4P	CON ALTURA BAJO+4P+TORREON	DISTANCIA PROYECTADA ALINEACION / LINDERO
A	H= 15,10m.		8.00 ($>15,10/2=7,55$)
1		H= 18,00m.	10,00 ($>18,00/2=9,00$)
2		H= 18,00m.	14,25 ($>18,00/2=9,00$)
B	H= 15,10m.		16,50 ($>15,10/2=7,55$)
C		H= 18,00m.	22,00 ($>18,00/2=9,00$)
D	H= 15,10m.		8.05 ($>15,10/2=7,55$)
E	H= 15,10m.		13.85 ($>15,10/2=7,55$)
F	H= 15,10m.		8.02 ($>15,10/2=7,55$)
G		H= 18,00m.	13,00 ($>18,00/2=9,00$)
H		H= 18,00m.	16,50 ($>18,00/2=9,00$)

 BLOQUE EDIFICATORIO OBJETO DE DESARROLLO
 RESTO BLOQUE EDIFICATORIO ORIENTATIVO

ESTUDIO DE DETALLE DE UNA PARTE DE LA UH 22/OVP-5/NC DE LUGONES

Situación

CALLE ANTONIO MACHADO - LUGONES - SIERO

Plano

VOLUMENES Y RASANTES

Propietario

INVERSIONES Y PROMOCIONES VALDES VEGA S.L.

Fecha

Escala

Exp.Col.

Exp.Est.

ENERO 2007

1/250

EXP.06.27177

EXP.310-ED

Este plano sustituye al de fecha MAYO 2006

ARQUITECTOS
URIA 13 S.L.

Hoja

5

PEDRO G. ESCOBIO

CONSTANTINO G. FERNANDEZ

CALLE URÍA, 13 pral.
Tlno. 985.23.35.02

33003 OVIEDOC
Fax. 985.27.10.3