



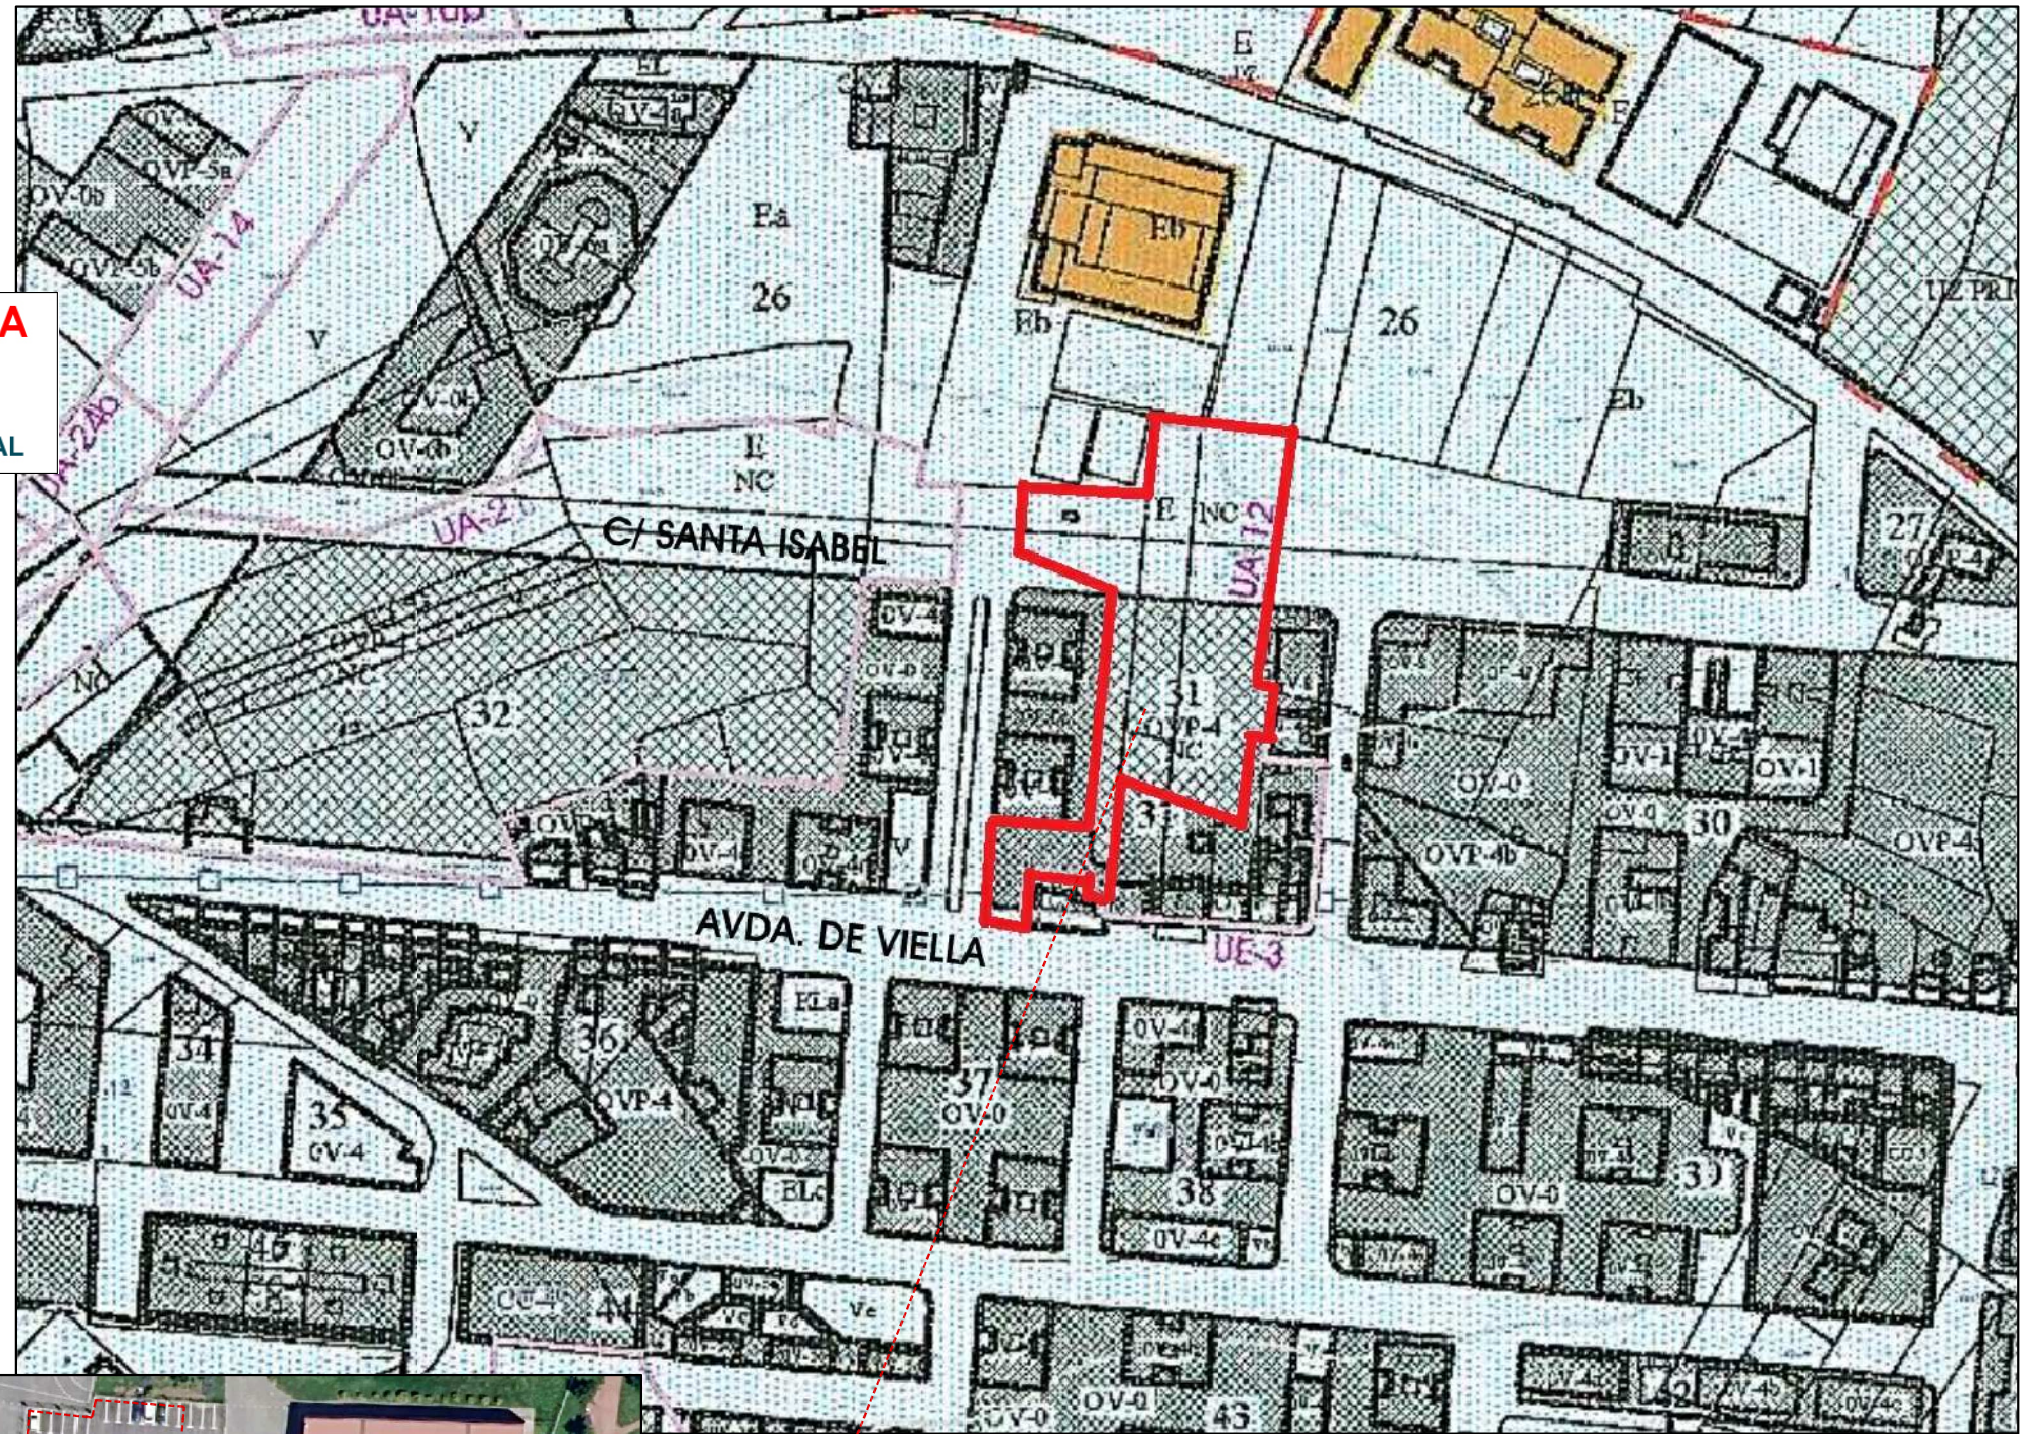

APROBACION DEFINITIVA

ACUERDO PLENO MUNICIPAL
de fecha 30 de marzo de 2023
DILIGENCIADO SECRETARIO GENERAL

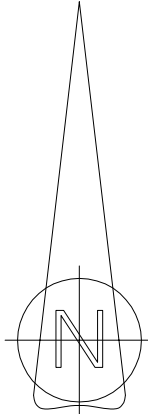

SITUACION

TITULO		
ESTUDIO DE DETALLE Y REPARCELACION DE LA UA-12		
SITUACION	UA-12 (Manzana 31). LUGONES. -SIERO-	PLANO N°
PROMOTOR	VICENTE DIAZ ALVAREZ	1
DESIGNACION		ESCALA
PLANO de SITUACION. PLANEAMIENTO EXISTENTE.		FECHA
ARQUITECTO		Enero-2023

ARQUITECTO

SECADES
 FERNANDO SECADES SECADES (Colegiado nº 714)

APROBACION INICIAL
 ACUERDO JUNTA DE GOBIERNO LOCAL
 de fecha 3 de febrero de 2023
 DILIGENCIADO SECRETARIO GENERAL