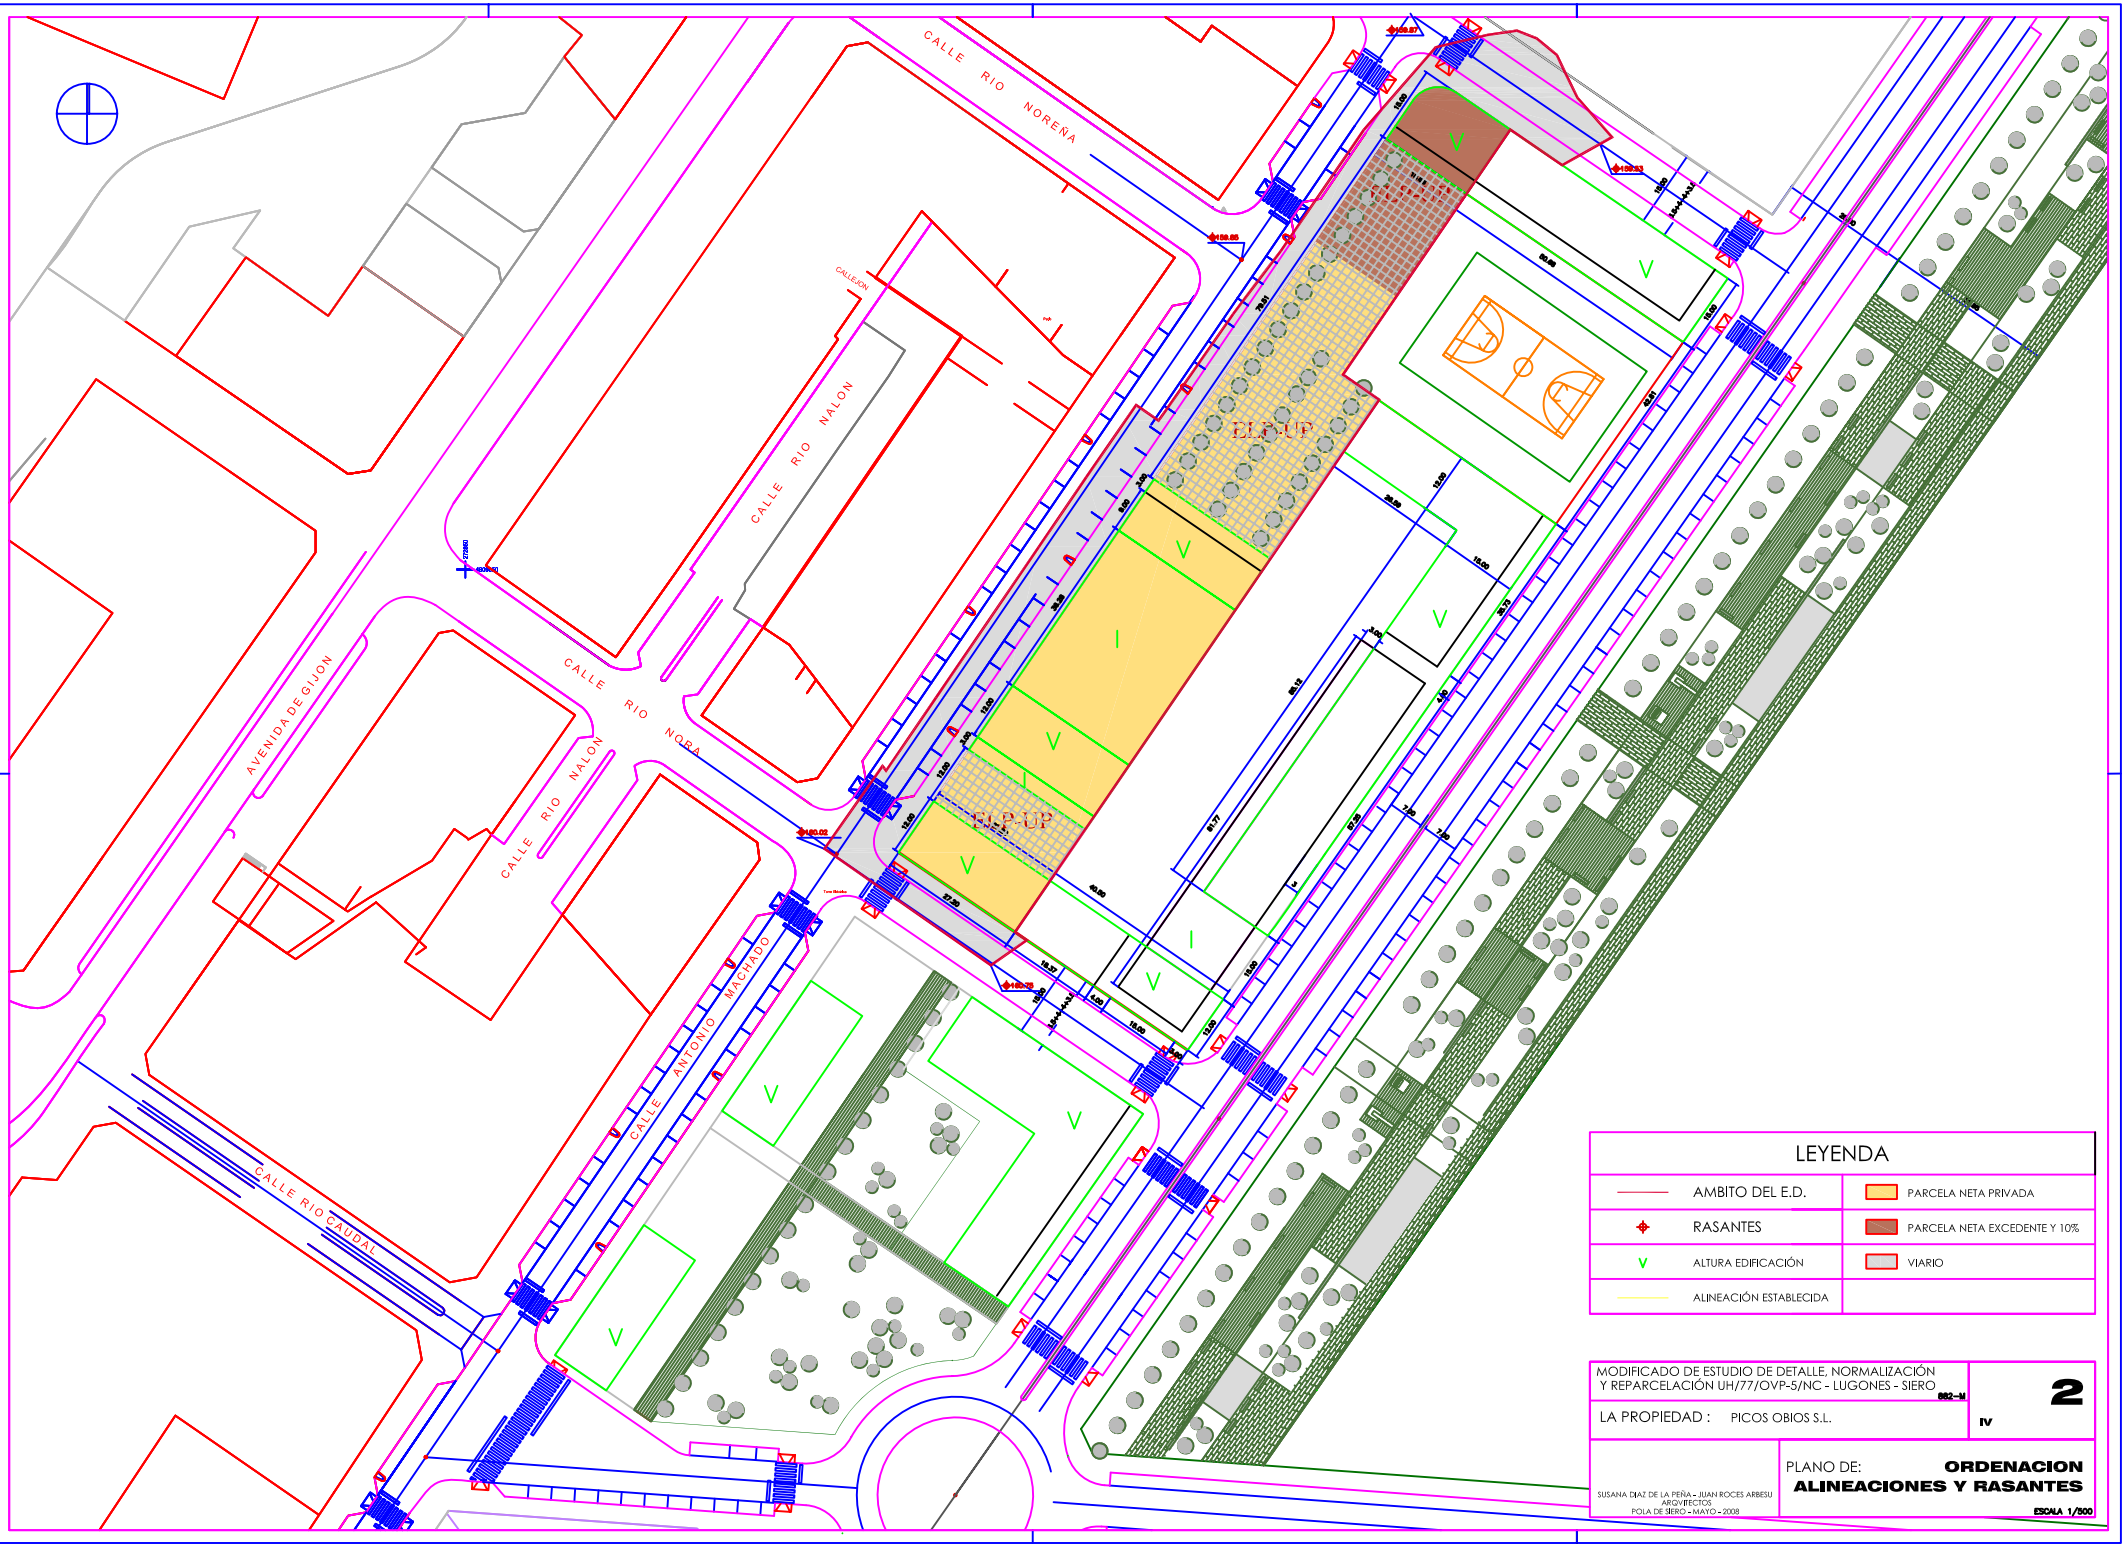
CALLE RIO NOREÑA
CALLE RIO NALON
CALLEJON
CALLE RIO NORA
AVENIDA DE GIJON
CALLE RIO NALON
CALLE ANTONIO MACHADO
CALLE RIO CAUDAL
ELP-UP
ELP-UP
LEYENDA
AMBITO DEL E.D.
RASANTES
ALTURA EDIFICACIÓN
ALINEACIÓN ESTABLECIDA
PARCELA NETA PRIVADA
PARCELA NETA EXCEDENTE Y 10%
VIARIO
MODIFICADO DE ESTUDIO DE DETALLE, NORMALIZACIÓN Y REPARCELACIÓN UH/77/OVP-5/NC - LUGONES - SIERO
LA PROPIEDAD : PICOS OBIOS S.L.
2
IV
SUSANA DIAZ DE LA PEÑA - JUAN ROCES ARBESU
ARQUITECTOS
POLA DE SIERO - MAYO - 2008
PLANO DE: ORDENACION
ALINEACIONES Y RASANTES
ESCALA 1/500