


ESTUDIO DE DETALLE UH-78/OVP-5/NC

PARCELA RESULTANTE DE REPARCELACIÓN	SUPERFICIE
PARCELA A NETA PRIVADA	1.905,30m ²
PARCELA B CESIÓN VIALES	975,01m ²
PARCELA C CESIÓN VIALES	311,45m ²
TOTAL	3.191,76m ²

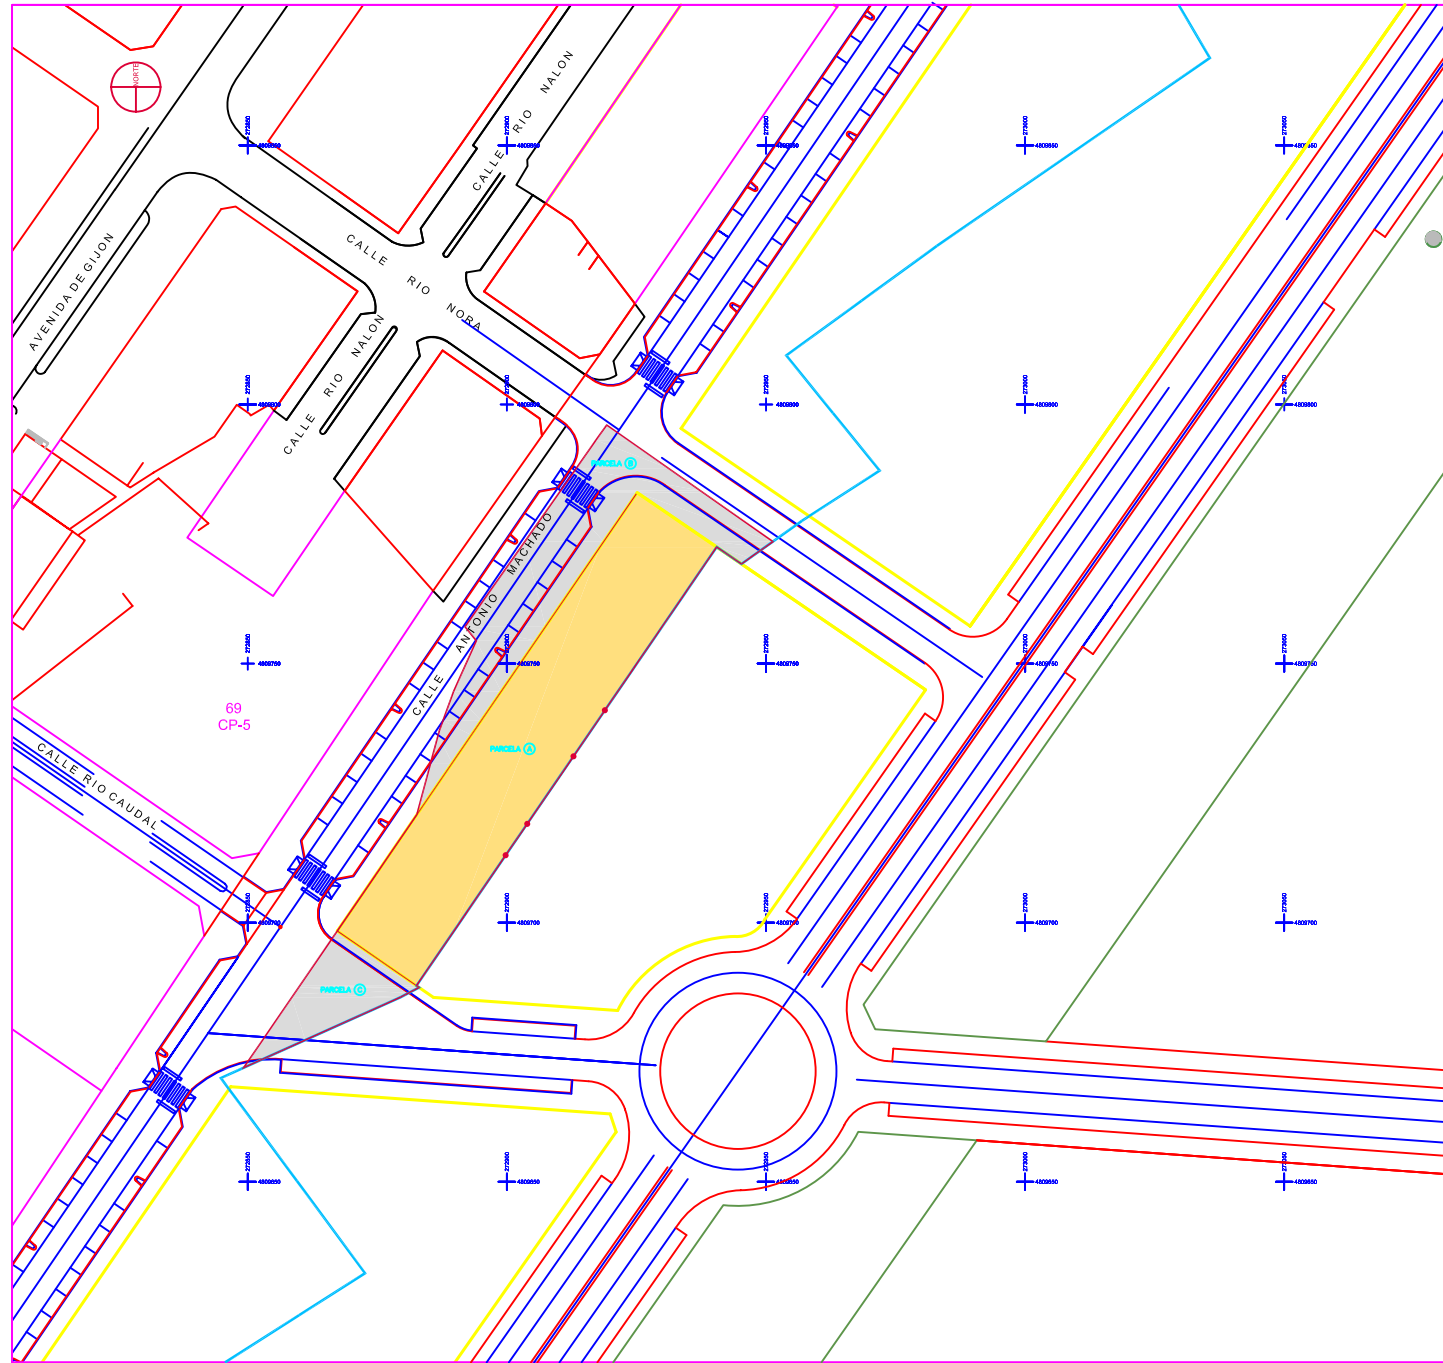

ESTUDIO DE DETALLE UH-78/OVP-5/NC LUGONES - SIÉRO		889	7
LA PROPIEDAD : PICOS OBIOS S.L.		VI	
SUSANA DEAZ DE LA PEÑA - JUAN ROCES ARRESU ARQUITECTOS POLA DE SIÉRO - JULIO - 2007		PLANO DE: PARCELAS RESULTANTES ESCALA 1/500	