


ESTUDIO DE DETALLE UH-78/OVP-5/NC

Nº	REFERENCIA CATASTRAL (POLIGONO 102)	SUPERFICIE
1	PARCELA 364	1.209,78m2
2	SIN REFERENCIA CATASTRAL	335,93m2
3	PARCELA 363	128,82m2
4	PARCELAS 451, 452, 453, 454, 455	1.216,61m2
5	PARCELA 456 (PARCIAL)	300,62m2
TOTAL		3.191,76m2

PARCELAS A NORMALIZAR

Nº	REFERENCIA CATASTRAL (POLIGONO 102)	SUPERFICIE
6	PARCELA 458	1.164,91m2
7	PARCELA 445	1.459,84m2
TOTAL		2.624,75m2

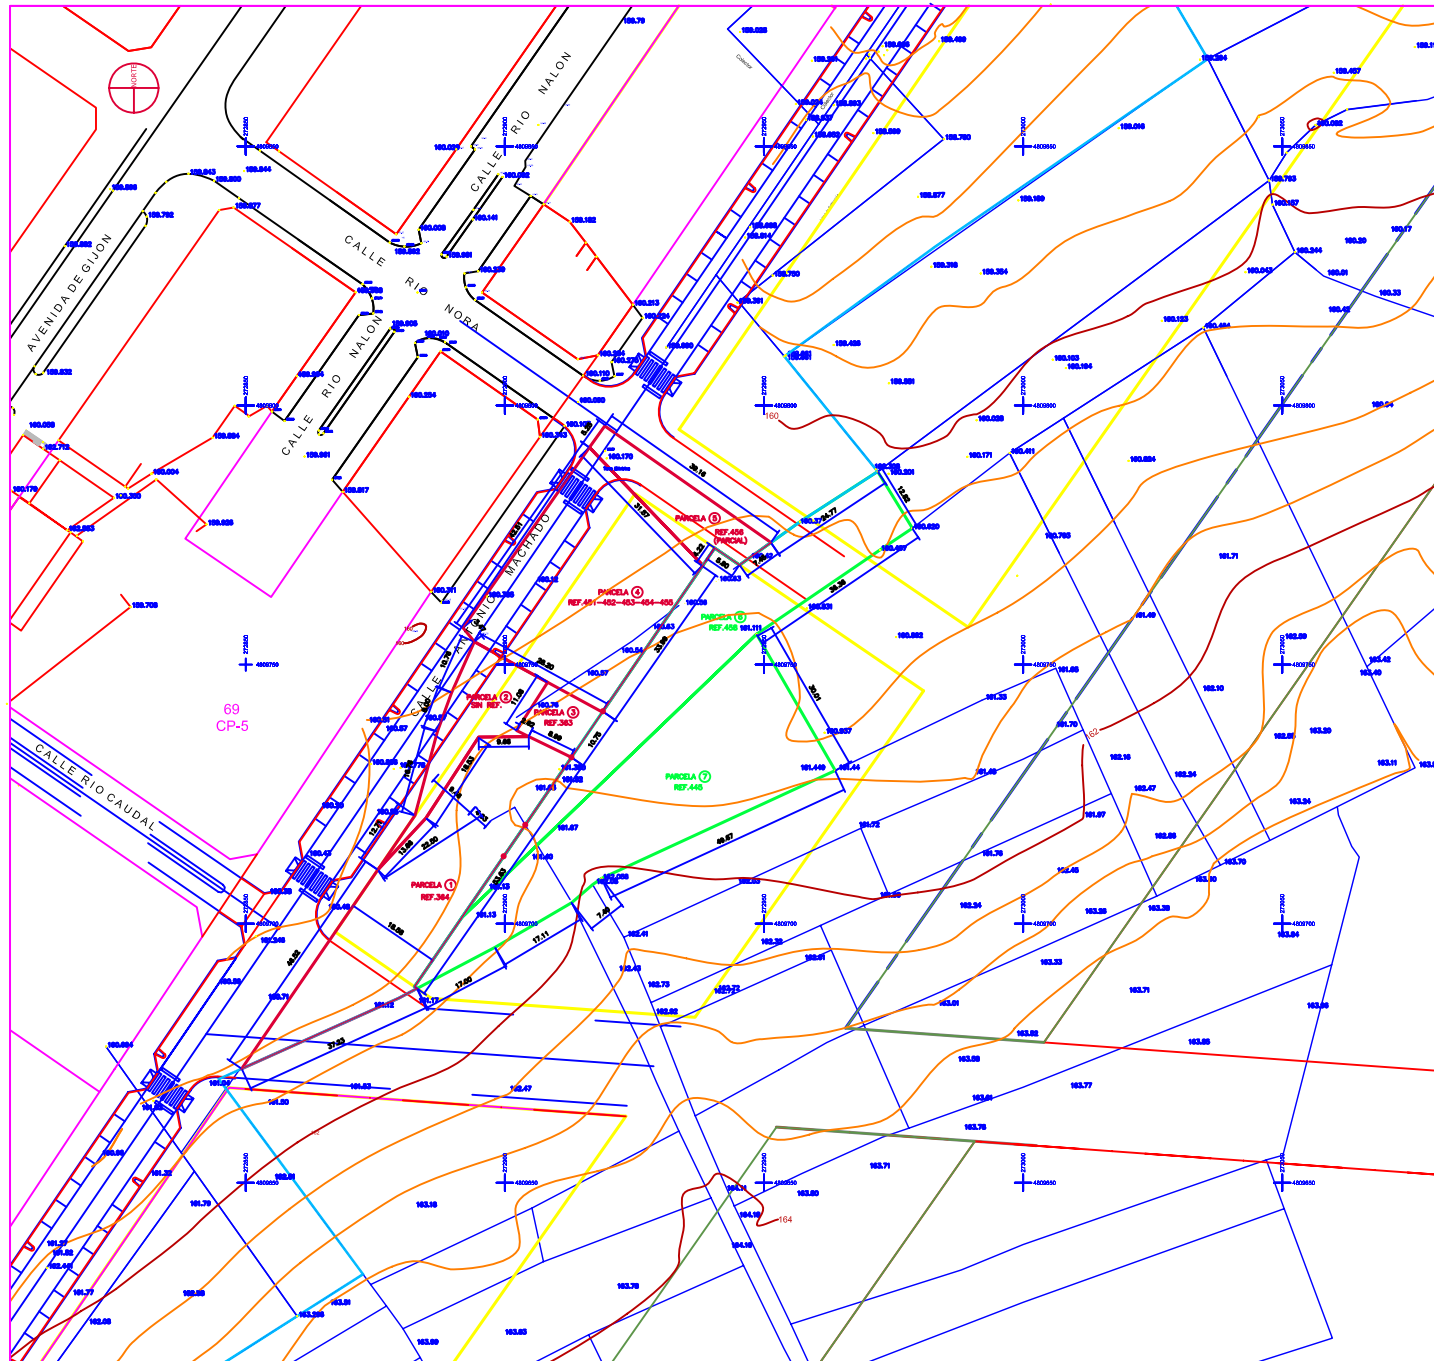

ESTUDIO DE DETALLE UH-78/OVP-5/NC LUGONES - SIERO		889	3
LA PROPIEDAD : PICOS OBIOS S.L.		vi	
SUSANA DIAZ DE LA PEÑA - JUAN ROCES ARRESU ARQUITECTOS POLA DE SERO - JUNIO - 2007		PLANO DE: PARCELARIO NORMALIZADO ESCALA: 1/500	