


Aprobado definitivamente  
 en el Consejo de Urbanismo  
 de fecha 24-9-2008  
 El Secretario *[Signature]*

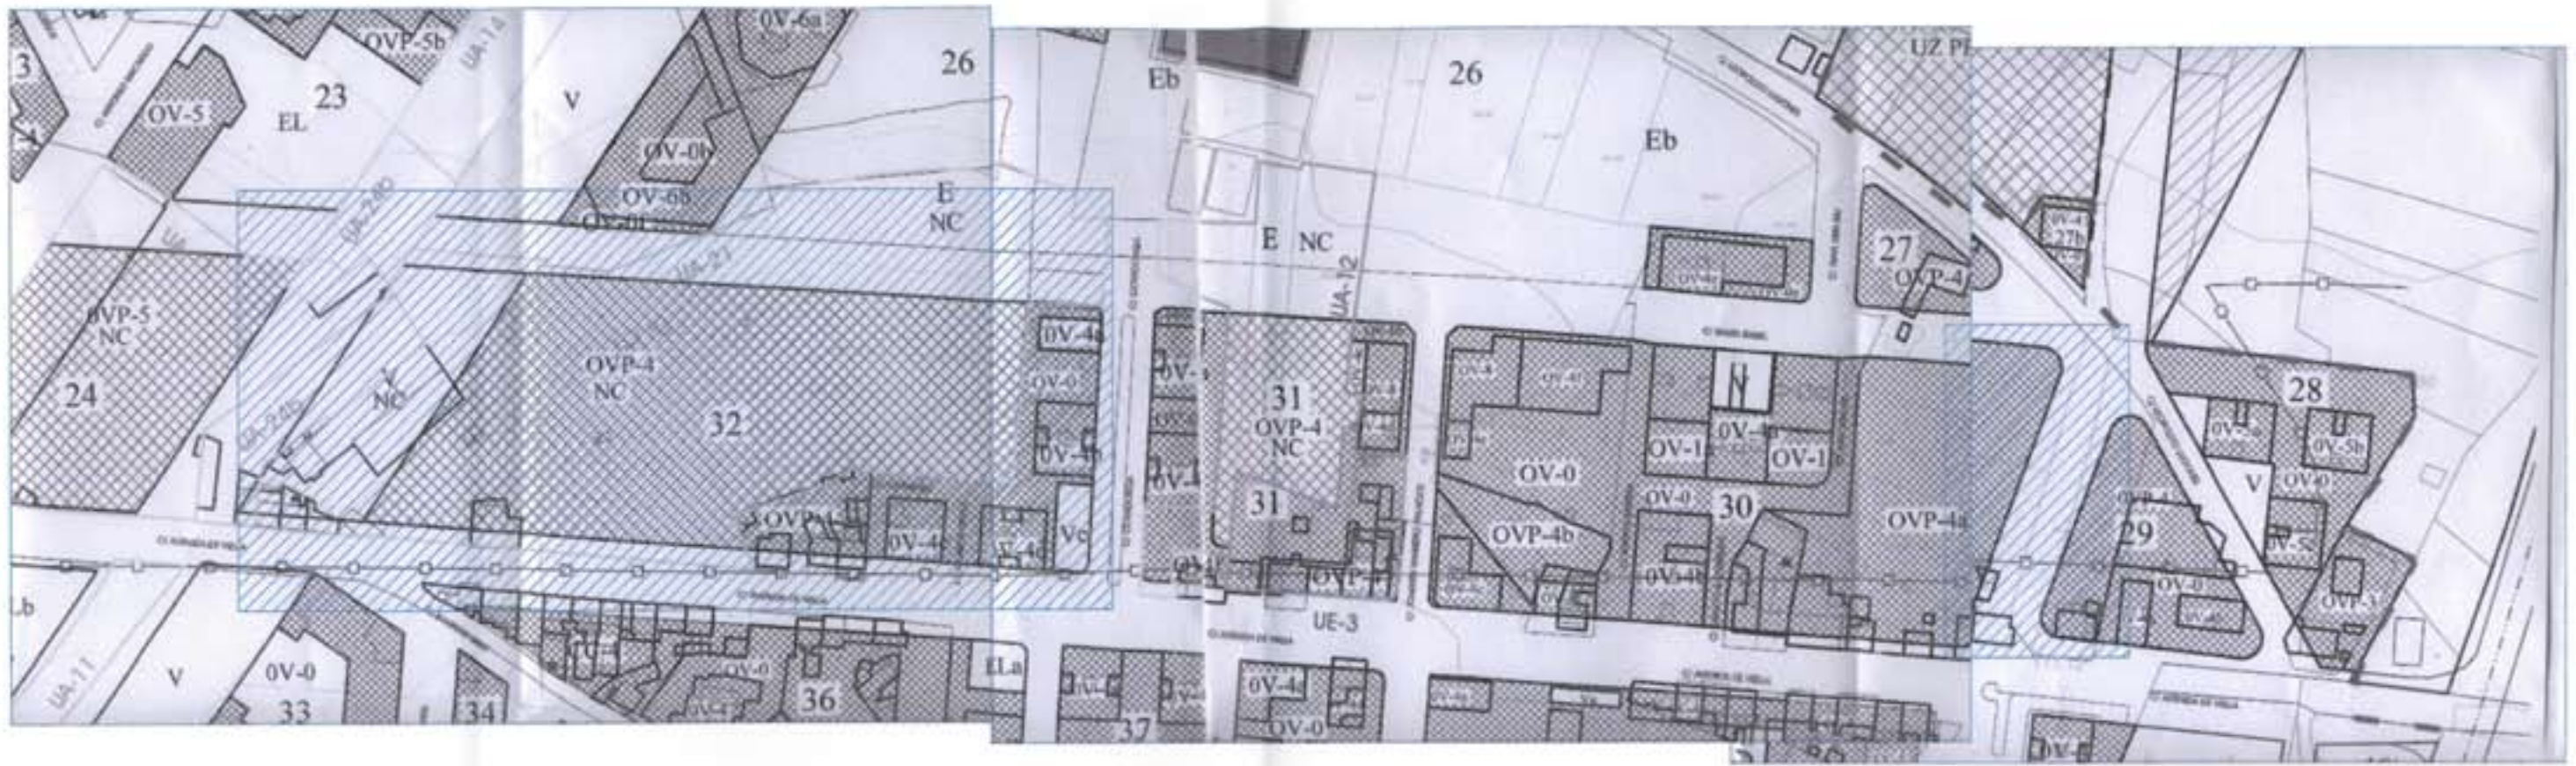

TEXTO REFUNDIDO DE  
 ESTUDIO DE DETALLE DE LA  
 MANZANA 32 Y PARTE DE LA 26/E/NC DE LUGONES

Situación

AVENIDA DE VIELLA Y C/. SANTA ISABEL

Plano

EMPLAZAMIENTO  
 PLANEAMIENTO

Hoja  
**1**

Propietario

TENA Y SALGADO S.A., D. VICENTE DIAZ ALVAREZ  
 CONSTRUCCIONES PAULINO Y D. RAUL GUTIERREZ GUTIERREZ

Fecha Escala Exp.Col. Exp.Est.

OCTUBRE 2008 1/10000 [ ] EXP-319-TR-ED

**ARQUITECTOS  
 URIA 13 S.L.**

*[Signature]*

PEDRO ESCOBIO G.

*[Signature]*

CONSTANTINO G. FERNANDEZ  
 CALLE URIA, 13 pral. 33003 OVEDO  
 Tlno. 985.23.35.02 Fax. 985.27.10.36