



x = 272723,59
y = 4809377,30
z = 164,00

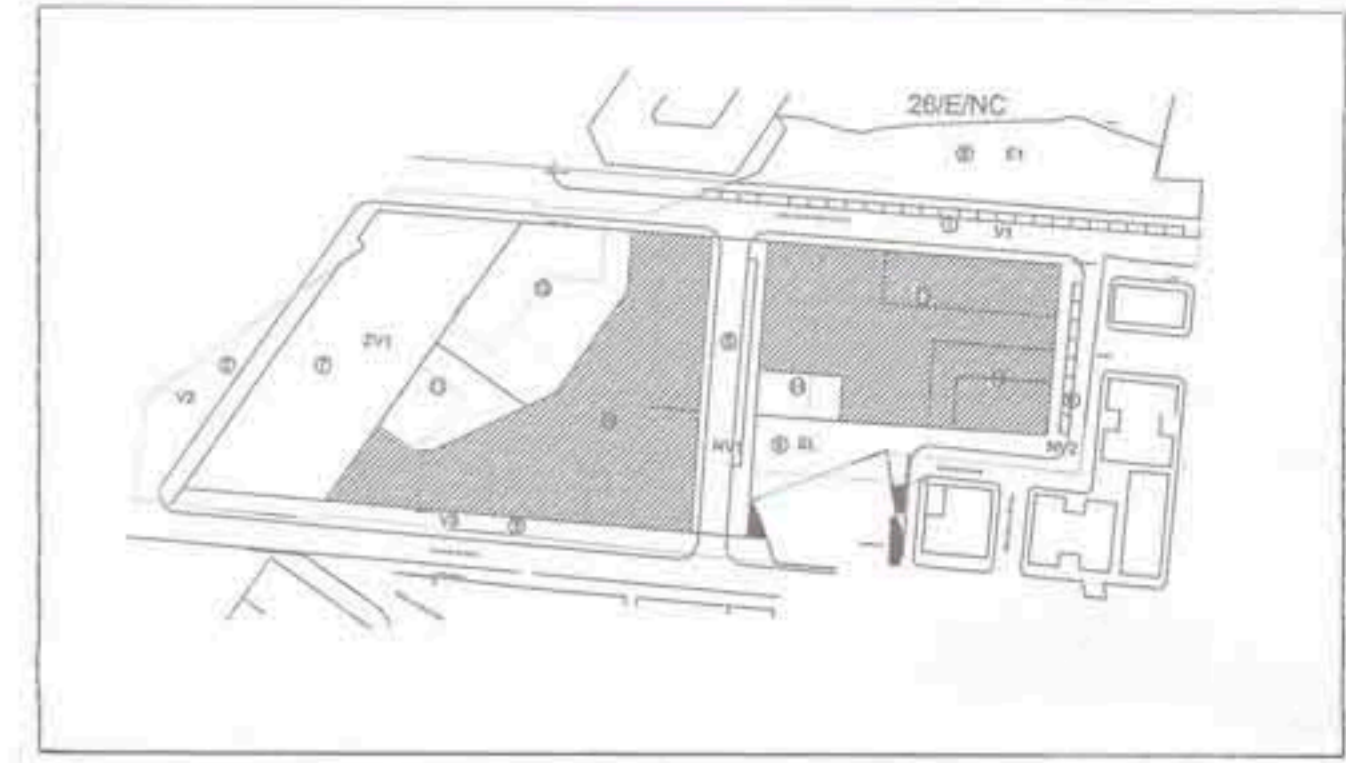

EMPLAZAMIENTO

— ALINEACIONES FIJAS
- - - FONDO EDIFICABLE VARIABLE DE 12 A 14 METROS

	SUPERFICIE	APROVECHAMIENTO
PARCELA 10-1	1342.92 m ²	6771.65 m ²
PARCELA 10-2	854.45 m ²	
PARCELA 10-3	1406.71 m ²	
TOTAL	3604.08 m²	
PARCELA 13-1	1361.04 m ²	2961.46 m ²
PARCELA 13-2	1212.90 m ²	
TOTAL	2573.94 m²	
PARCELA 15-A	725.91 m ²	1775.10 m ²

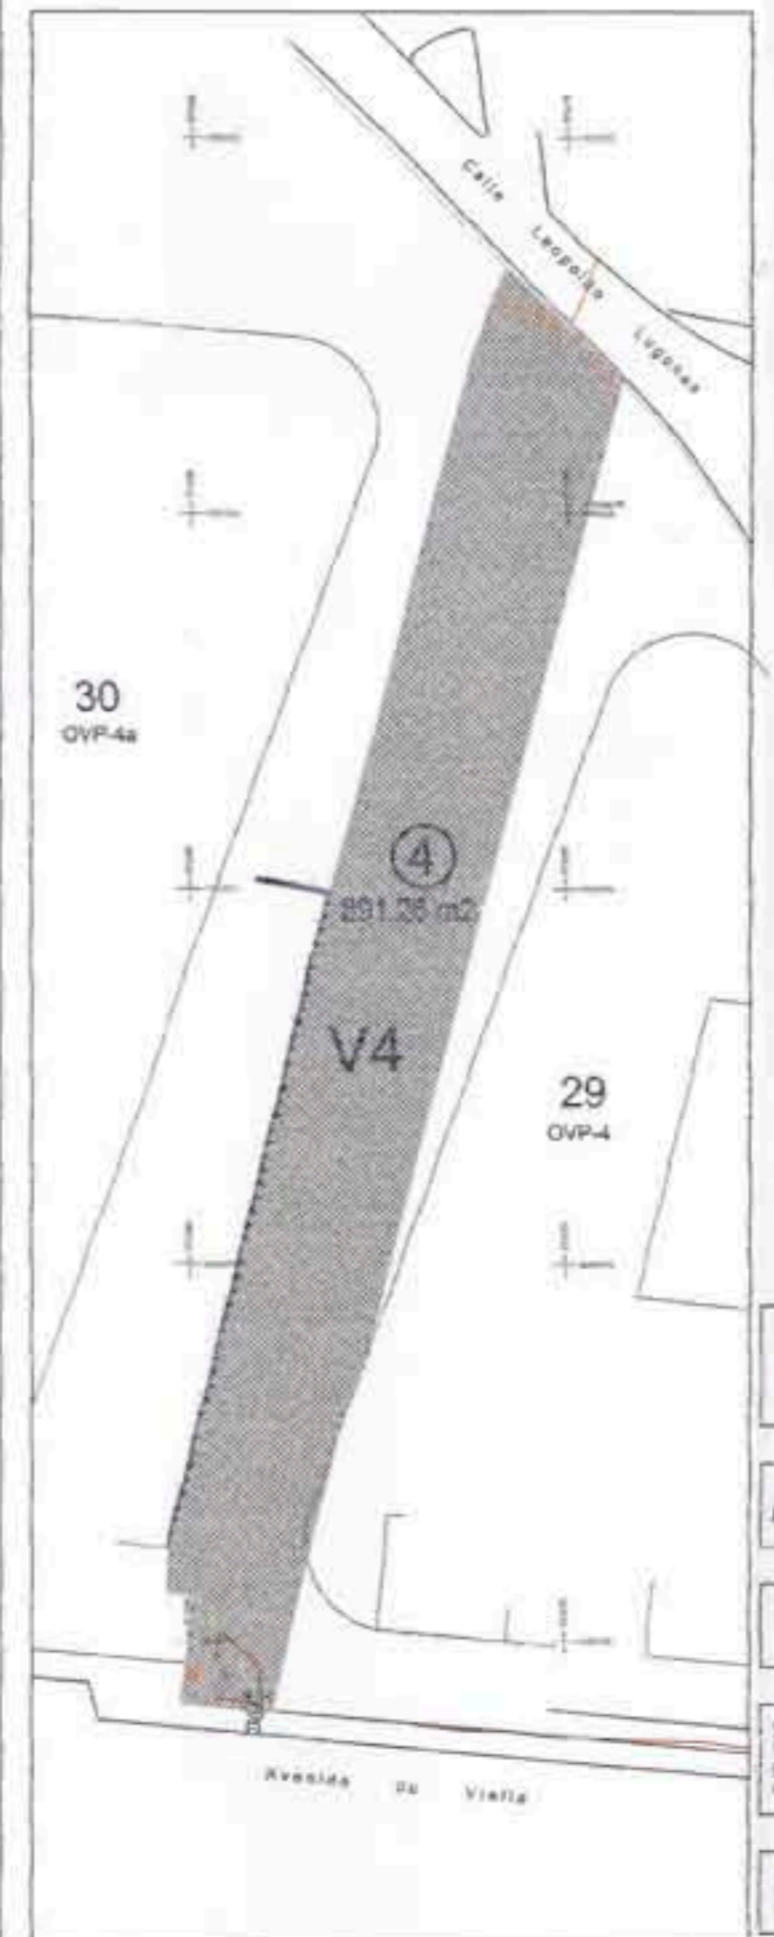

OBSERVACION.-
Los aprovechamientos podran repartirse y transvasarse parcialmente entre estas parcelas o con otras de esta misma unidad cumpliendo los parametros definidos por el Estudio de Detalle y los Ordenanzas Municipales contempladas en el Plan General de Ordenación Urbana de Siero.
Aprobado en Sesión de la Junta de Gobierno Local de fecha 06/05/2011
EL SECRETARIO GENERAL
Fdo: Blanca Estrella Felipe Fajuel Titulada

ANEXO-Texto Refundido del Proyecto de Compensación
OPERACION COMPLMENTARIA DE COMPENSACION DE LAS UH 32/OVP-4/NC, 26/E/NC Y DE LAS FINCA 32950-07

Situación: AVENIDA DE VIELLA Y C/. SANTA ISABEL. LUGONES, SIERO

Plano: PARCELAS RESULTANTES Hoja: 3

Propietario: JUNTA DE COMPENSACION PARA LA GESTION Y DESARROLLO DE LOS TERRENOS COMPRENDIDOS DENTRO DEL AMBITO UNIDADES HOMOGENA 32/OVP-NC, 32/V/NC Y PARTE DE LA 26/E/NC (UA 21 DE LUGONES)

Fecha: MAYO 2011 Escala: 1/500 Exp.Col.: 318-OP-COMP-110506 Exp.Est.: 33003 DIREO

ARQUITECTOS
URIA 13 S.L.P.

PEDRO ESCOBIO GARCIA
CONSTANTINO GARCIA FERNANDEZ
CALLE URIA, 13 pral. 33003 DIREO
TEL. 985.22.33.02 - FAX 985.21.15.35 - uria@uriaslp.com