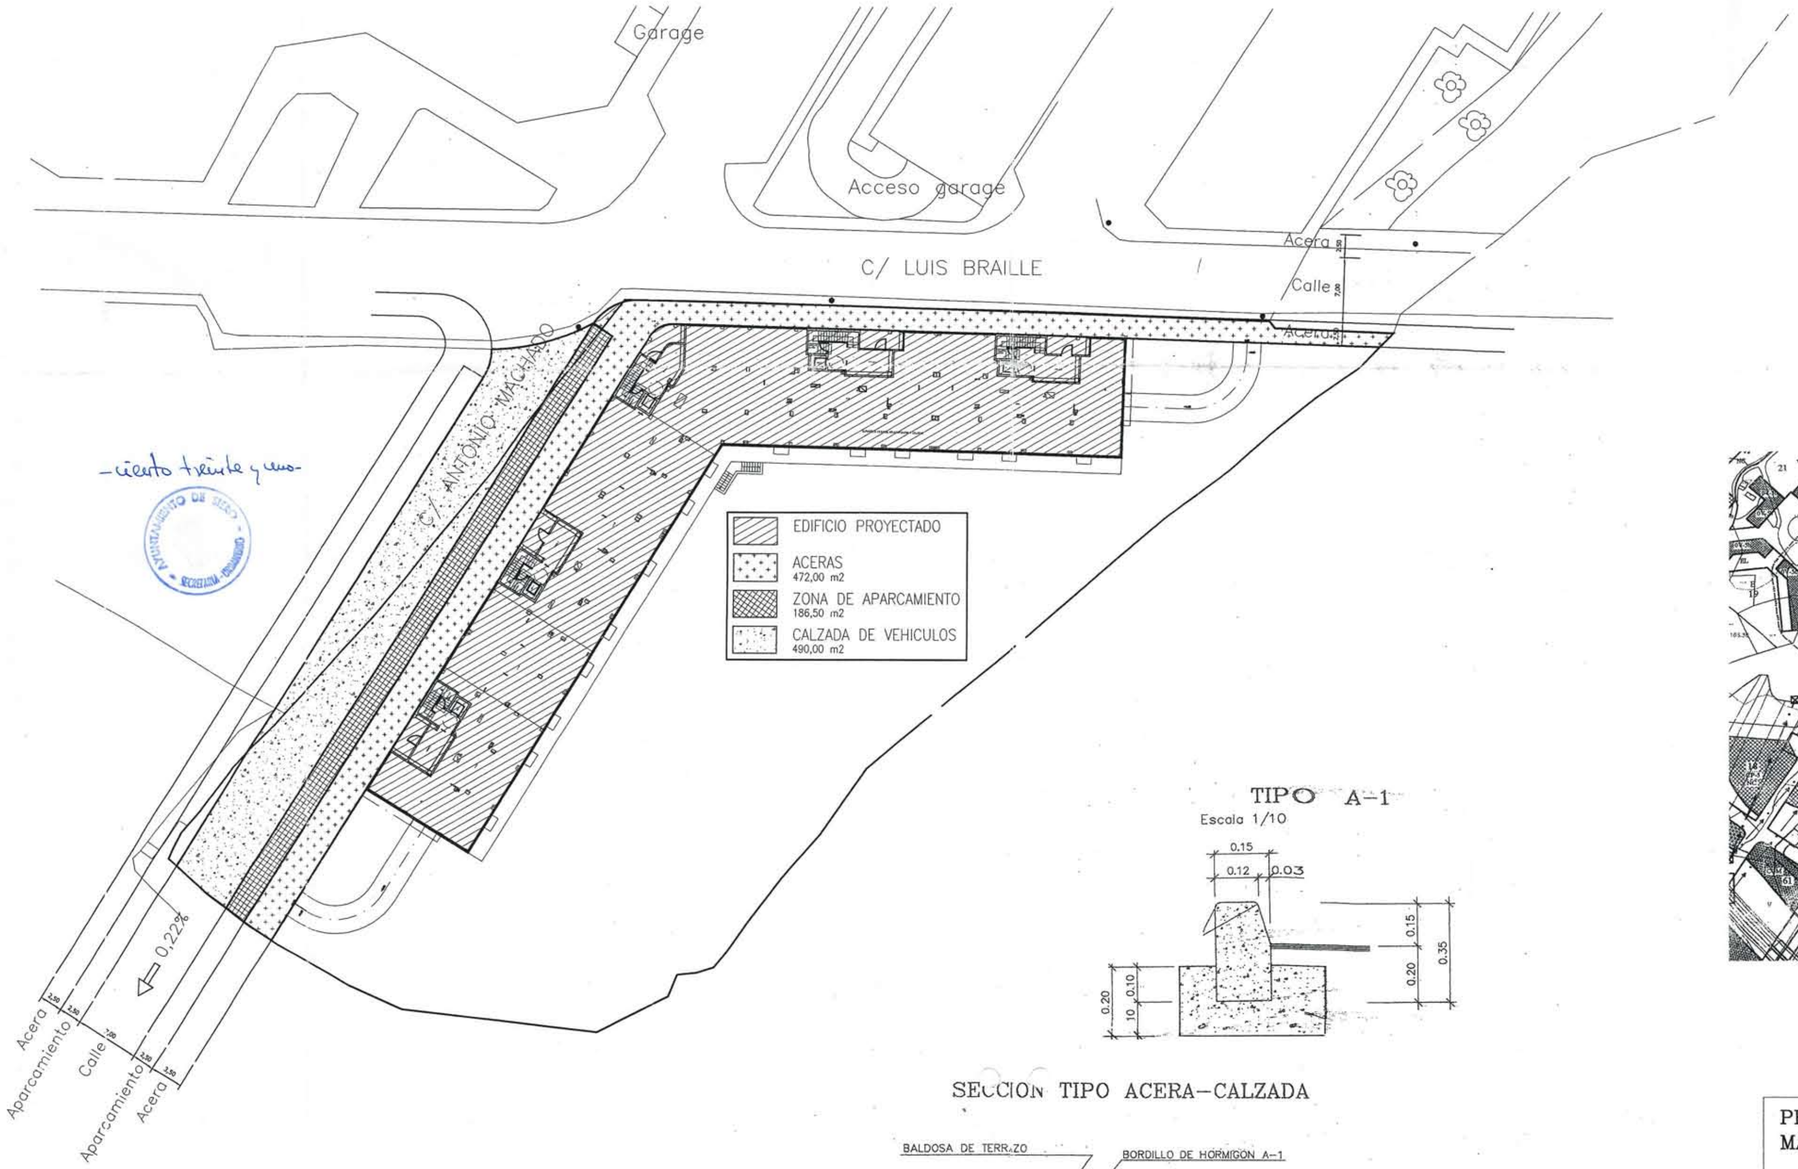

-ciento treinta y uno-

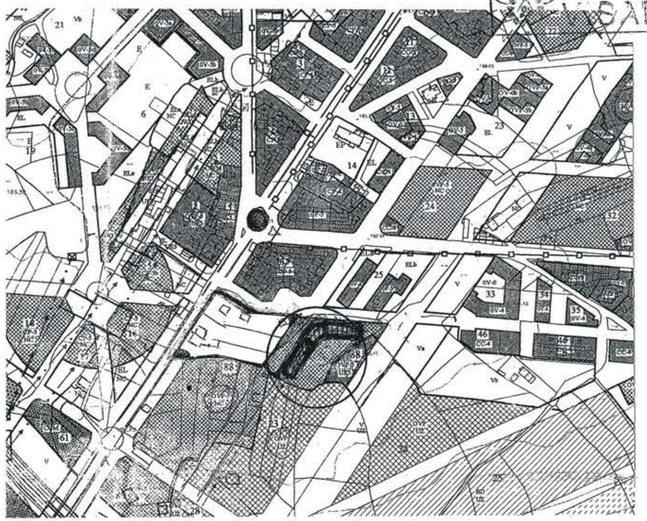

TIPO A-1

Escala 1/10

SECCION TIPO ACERA-CALZADA

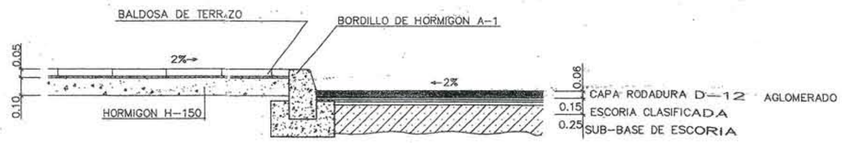

PROYECTO DE URBANIZACION EN LA MANZANA 88 DE LUGONES. SIERO.

LUGONES

promotor:
CONSTRUCCIONES PAULINO S.A.

PLANO de SITUACION
DETALLES de URBANIZACION
SUPERFICIES de ACTUACION

SOMOLINOS
ARQUITECTO
J. SOMOLINOS ZALDIVAR
SEVILLES

1/400		FEBRERO-2.004	

6