




SIMBOLOGÍA

PROMOCIÓN C. Y P. DOMÍNGUEZ CASTILLO	[Color swatch]
PROMOCIÓN SRES. ÁLVAREZ	[Color swatch]
PROMOCIÓN AP. EXCEDENTARIO	[Color swatch]
PROMOCIÓN INDEPENDIENTE	[Color swatch]
VIALES	[Color swatch]
ACERAS	[Color swatch]
ESPACIOS LIBRES AJARDINADOS	[Color swatch]
LÍMITE ÁMBITO ESTUDIO DE DETALLE	[Red line symbol]
ALTURA SEGÚN NORMATIVA	V
FONDO MÁXIMO	12
ESPACIO LIBRE DE EDIFICACIÓN (PRIVADO)	EL
VIRIO PÚBLICO	INF
ESPACIO LIBRE PÚBLICO	ELP


NOTAS:
 LA ORGANIZACIÓN DE LOS ESPACIOS PRIVADOS SERÁ RESULTA EN LOS RESPECTIVOS PROYECTOS DE ORGANIZACIÓN. LA PROPUESTA GRAFIADA EN ESTE PLANO ES TOTALMENTE ORIENTATIVA.
 EL PROYECTO DE ORGANIZACIÓN DE LOS ESPACIOS PÚBLICOS Y LOS VIALES ATENDERÁ A LAS INDICACIONES TANTO DE LA DOCUMENTACIÓN GRÁFICA COMO DE LA MEMORIA.

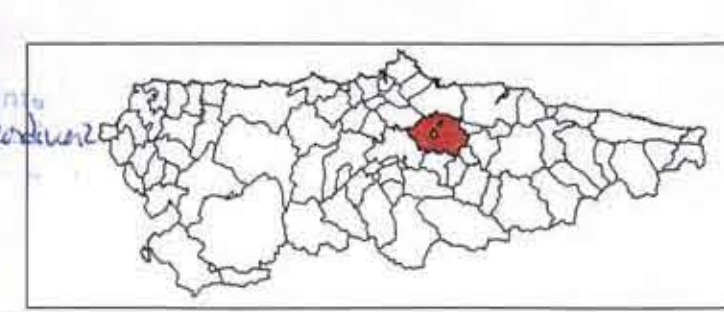

Probado definitivamente
 Sección Urbanística
 Fecha: 23-5-2006
 COLECCIÓN DE ARQUITECTOS DE ASTURIAS
VISADO

Domínguez Castillo
 Construcciones y Promociones
 C. Los Avellanos, 4 - 1ª - A 33002 - Oviedo

URBANIA · 2003 · ARQUITECTURA, S.L.
 ARQUITECTOS: EMILIO ARIZNABARRETA ALONSO, MARIANA BORISSOVA, BONEVA
 ARQUITECTO COLABORADOR: BENJAMÍN DÍAZ DEL CASTILLO

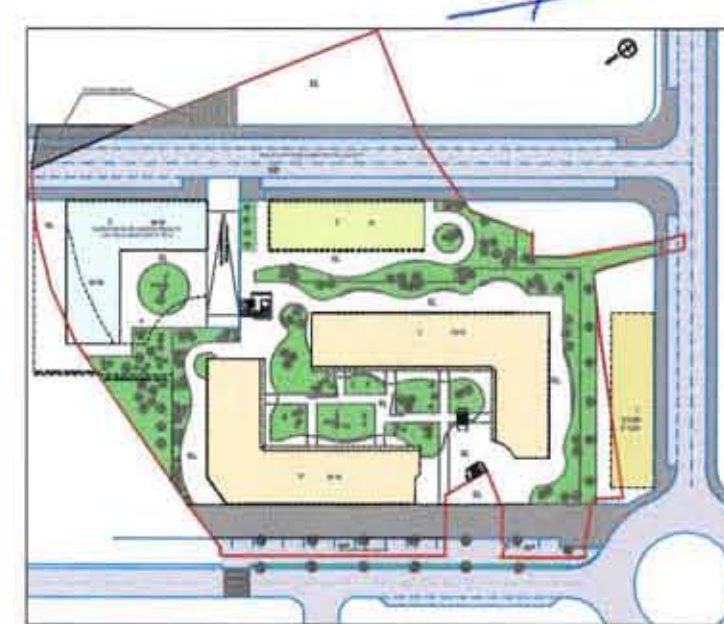

MODIFICACIÓN DE ESTUDIO DE DETALLE DE PARCELAS EN LA UNIDAD HOMOGÉNEA 88/OVP-SINC SEGÚN COMUNICADO DEL AYUNTAMIENTO DE SIERO (EPITE: 242P1011) LUGONES - SIERO -

ORDENACIÓN
 ESCALA - 1 : 250
 NOVIEMBRE 2006