


Domínguez Castillo
 Construcciones y Promociones
 C. Los Avellanos, 4 - 1º - A 33002 - Oviedo

URBANIA · 2003 · ARQUITECTURA, S.L.
 ARQUITECTOS: EMILIO ARIZNABARRETA ALONSO, MARIANA BORISSOVA BONEVA
 ARQUITECTO COLABORADOR: BENJAMÍN GRAS DEL CASTILLO
 Aprobado inicialmente por la J.B.L. de fecha 15-4-2005

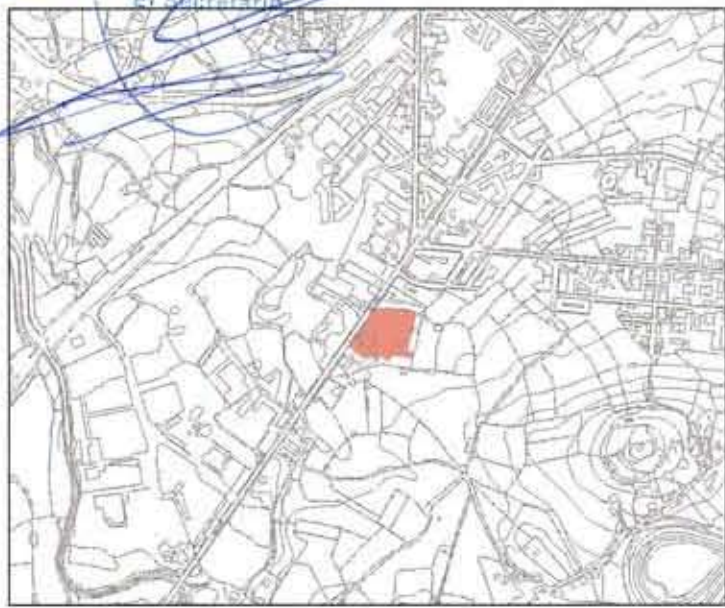

ESTUDIO DE DETALLE DE PARCELAS EN LA UNIDAD HOMOGÉNEA 88/OVP-5/NC LUGONES - SIERO -

PLANO NÚMERO	01
--------------	----

EMPLAZAMIENTO

ESCALA - 1 : 5000 DICIEMBRE 2004