




PRINCIPADO DE ASTURIAS

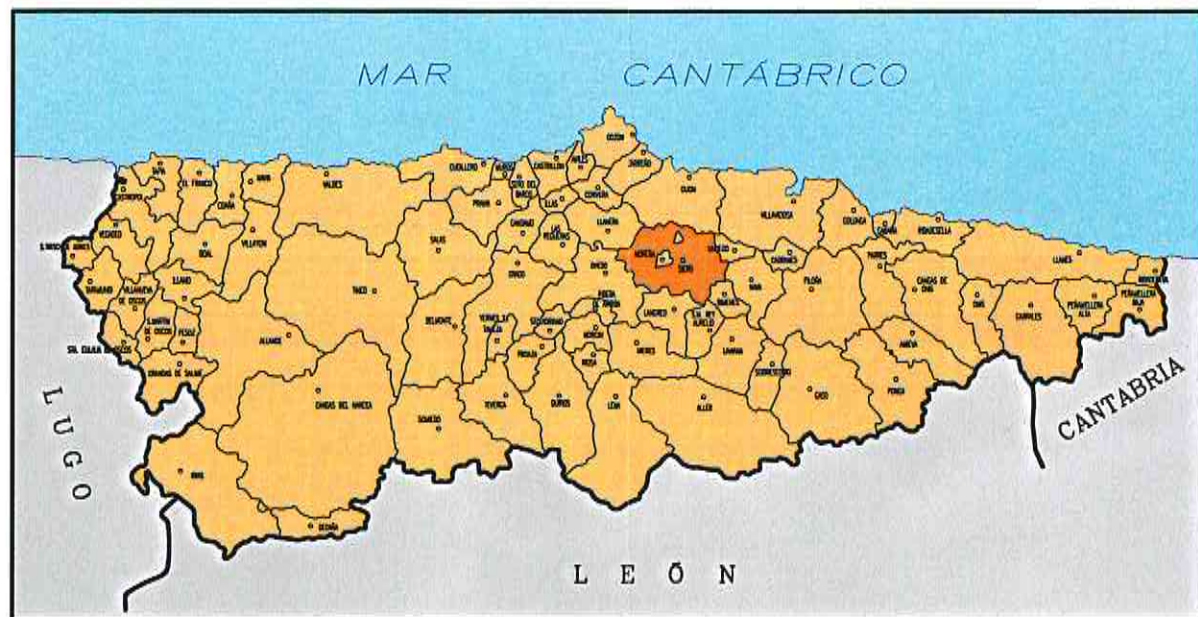

SITUACION

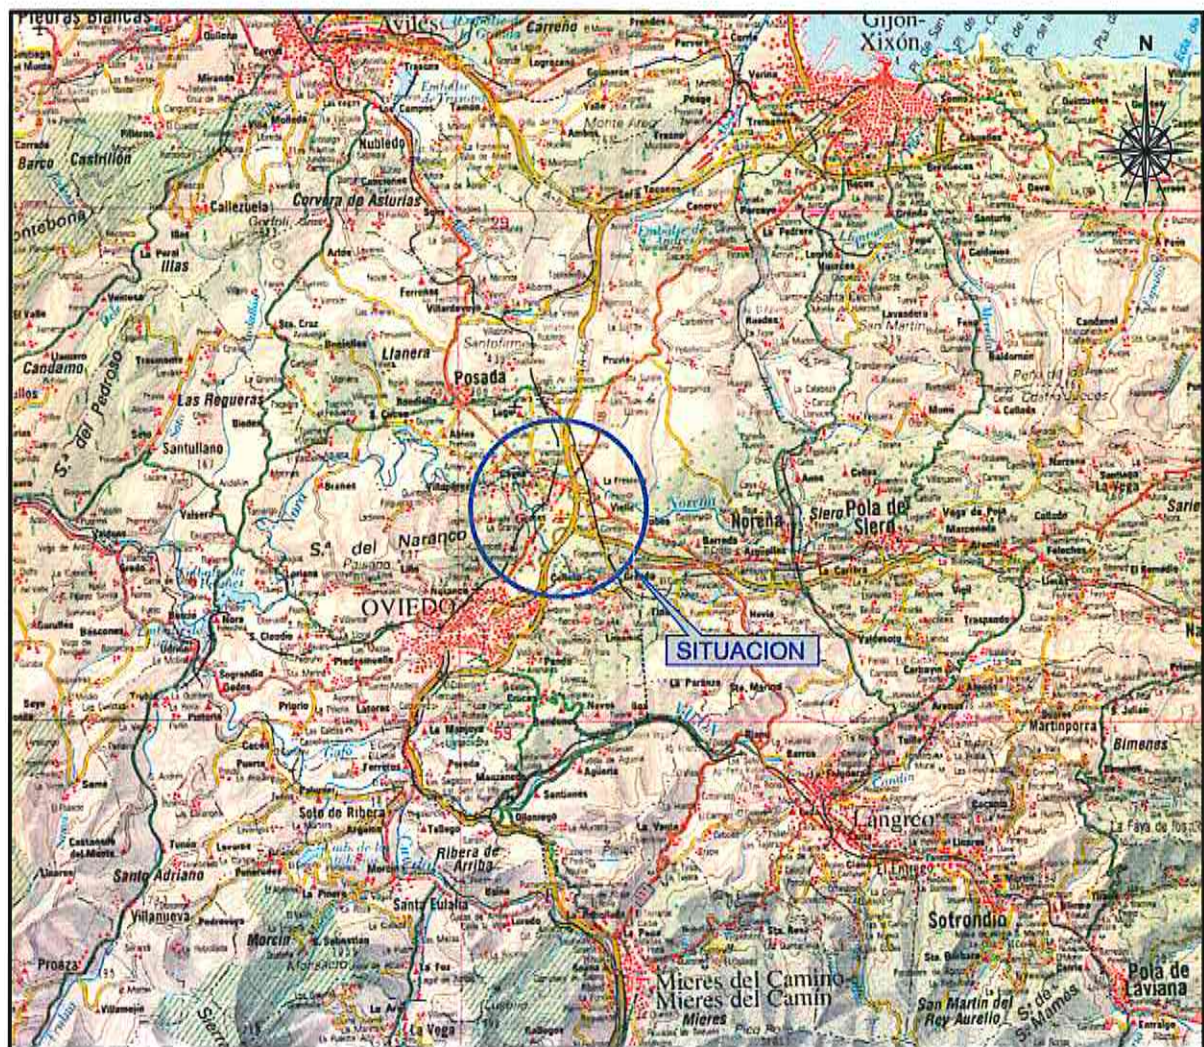

EMPLAZAMIENTO

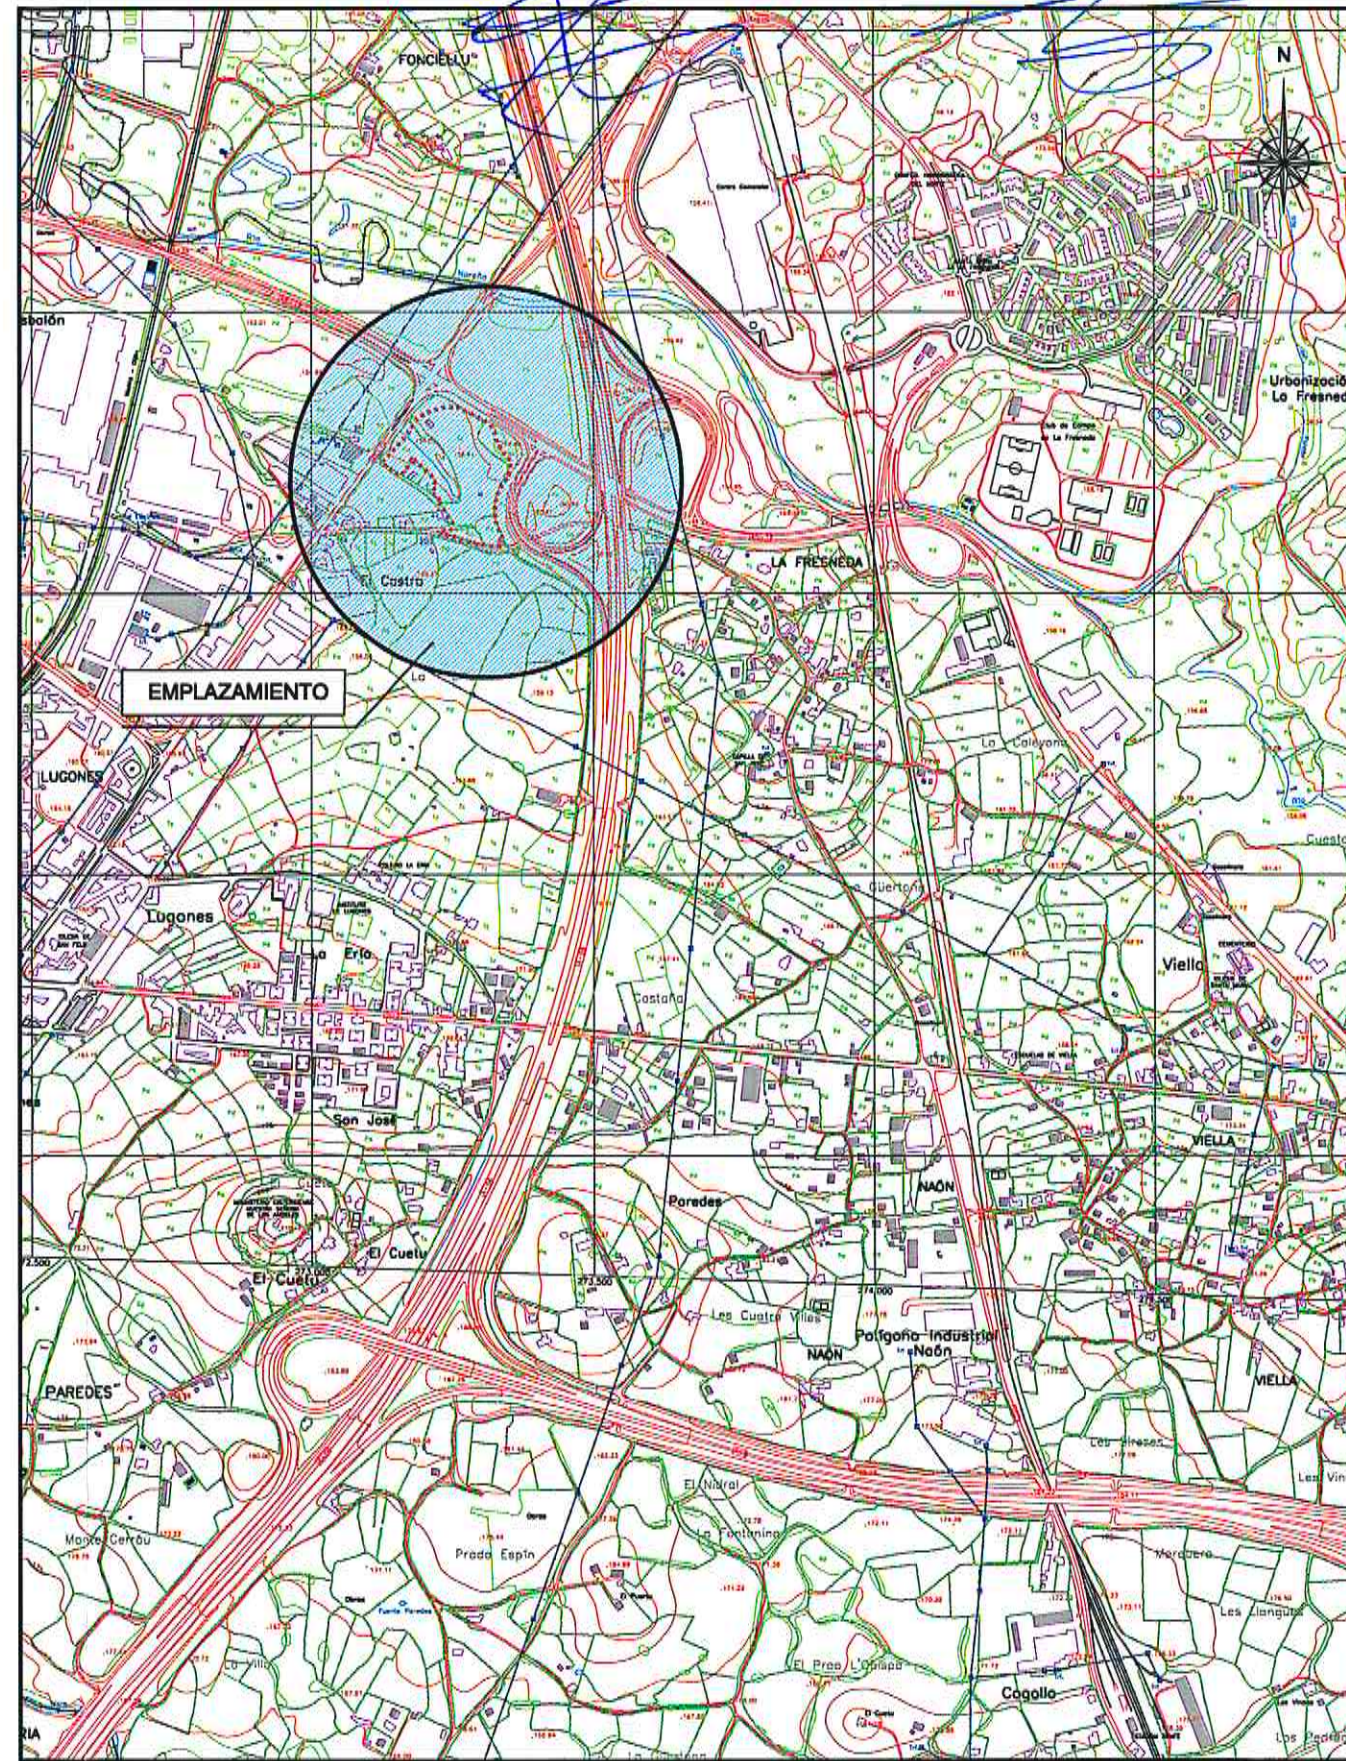

Aprobado inicialmente por el JGL de fecha 19-12-2008
 Aprobado definitivamente por la Junta de Gobierno Local de fecha 20-01-2009
 ESCALA 1:15.000
 El secretario

Dib. y Comp. ASG 071.107-11.36AM A07049P01H001.01_R0.dwg

PETICIONARIO FADASA	TITULO PROPUESTA DE DELIMITACION DE LA UH-87 EN LUGONES NORTE. TERMINO MUNICIPAL DE SIERO	CONSULTORES 	LA ARQUITECTA AUTORA DEL PROYECTO ARANZAZU SANCHEZ GARCIA (Col. 1.242)	ESQUEMA A07049 FECHA NOVIEMBRE 2007	ESCALA INDICADAS ORIGINAL EN A1 GRAFICAS	DESIGNACION SITUACION Y EMPLAZAMIENTO	PLANO Nº 1 HOJA 1 DE 1
-------------------------------	---	-----------------	---	--	---	---	---------------------------