


4807300
281400

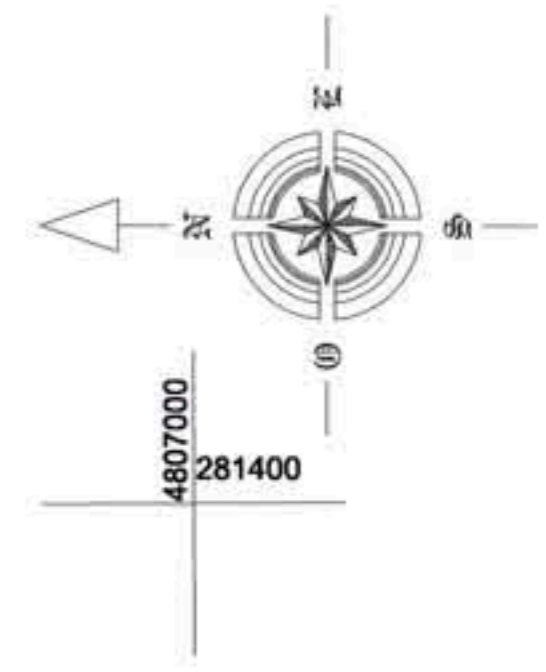

PROYECTO
ESTUDIO DE DETALLE DE "LOS JARDINES DEL COLEGIAL"
EL BERRON, SIERO.

PROPIETARIO
CONSTRUCCIONES
SILCA S.A.

PLANO N°
5
ALINEACIONES Y
RASANTES

REGISTRO
G 044

FECHA
OCTUBRE 2002

ESCALA
1/500

[Signature]
ARQUITECTO

mingotes pendás

estudio@arquimed.es C/ Cabales 78, 1° 33201 GIJÓN Tfno.: 985 350909 FAX 985 350942

