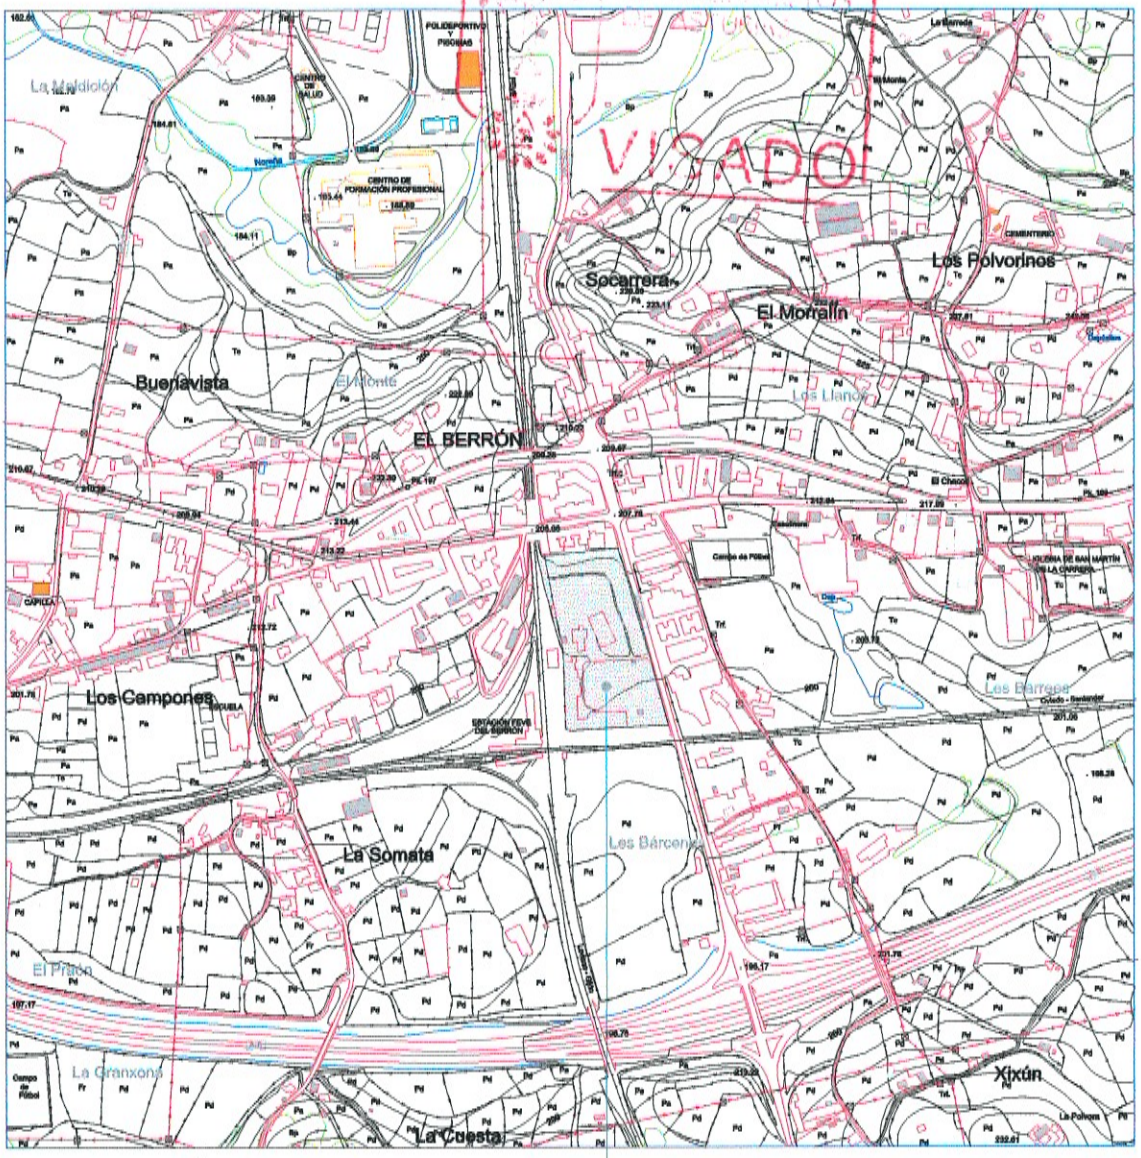

EL BERRÓN

SITUACIÓN DE "LOS JARDINES DEL COLEGIAL"

PROYECTO		
ESTUDIO DE DETALLE DE "LOS JARDINES DEL COLEGIAL" EL BERRON. SIERO.		
PROPIETARIO CONSTRUCCIONES SILCA S.A.	PLANO Nº 01	SITUACIÓN Y EMPLAZAMIENTO
ARQUITECTO	REGISTRO G 044	FECHA OCTUBRE 2002 / ESCALA 1/10000

mingotes pendás
estudioi@arquired.es C/ Cabrales 78, 1º 33201 GIJÓN Tfno.: 985 350909 FAX 985 350942