
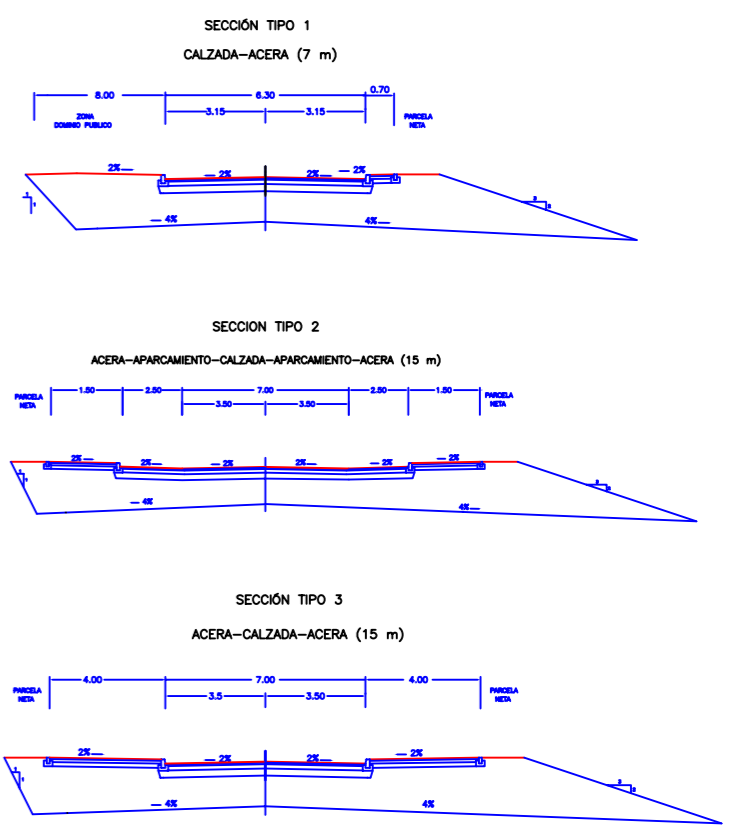


T. RESERVA DE ACCIONES DE LOS SOCIOS DE LA EMPRESA, DE LOS ACCIONESEROS, PREVISORES LA UTILIZACION TOTAL O PARCIAL, LAS DEMAS CALIFICACIONES, REQUISITOS O EXCEPCIONES, RESERVADAS LA PLAZA AUTORIZACION EXPRESIVA DE SU AUTOR ELABORADO EN TODO CASO PREVIAMENTE CON LA AYUDA Y SUPERVISION DEL INSTITUTO DEL ESTADO

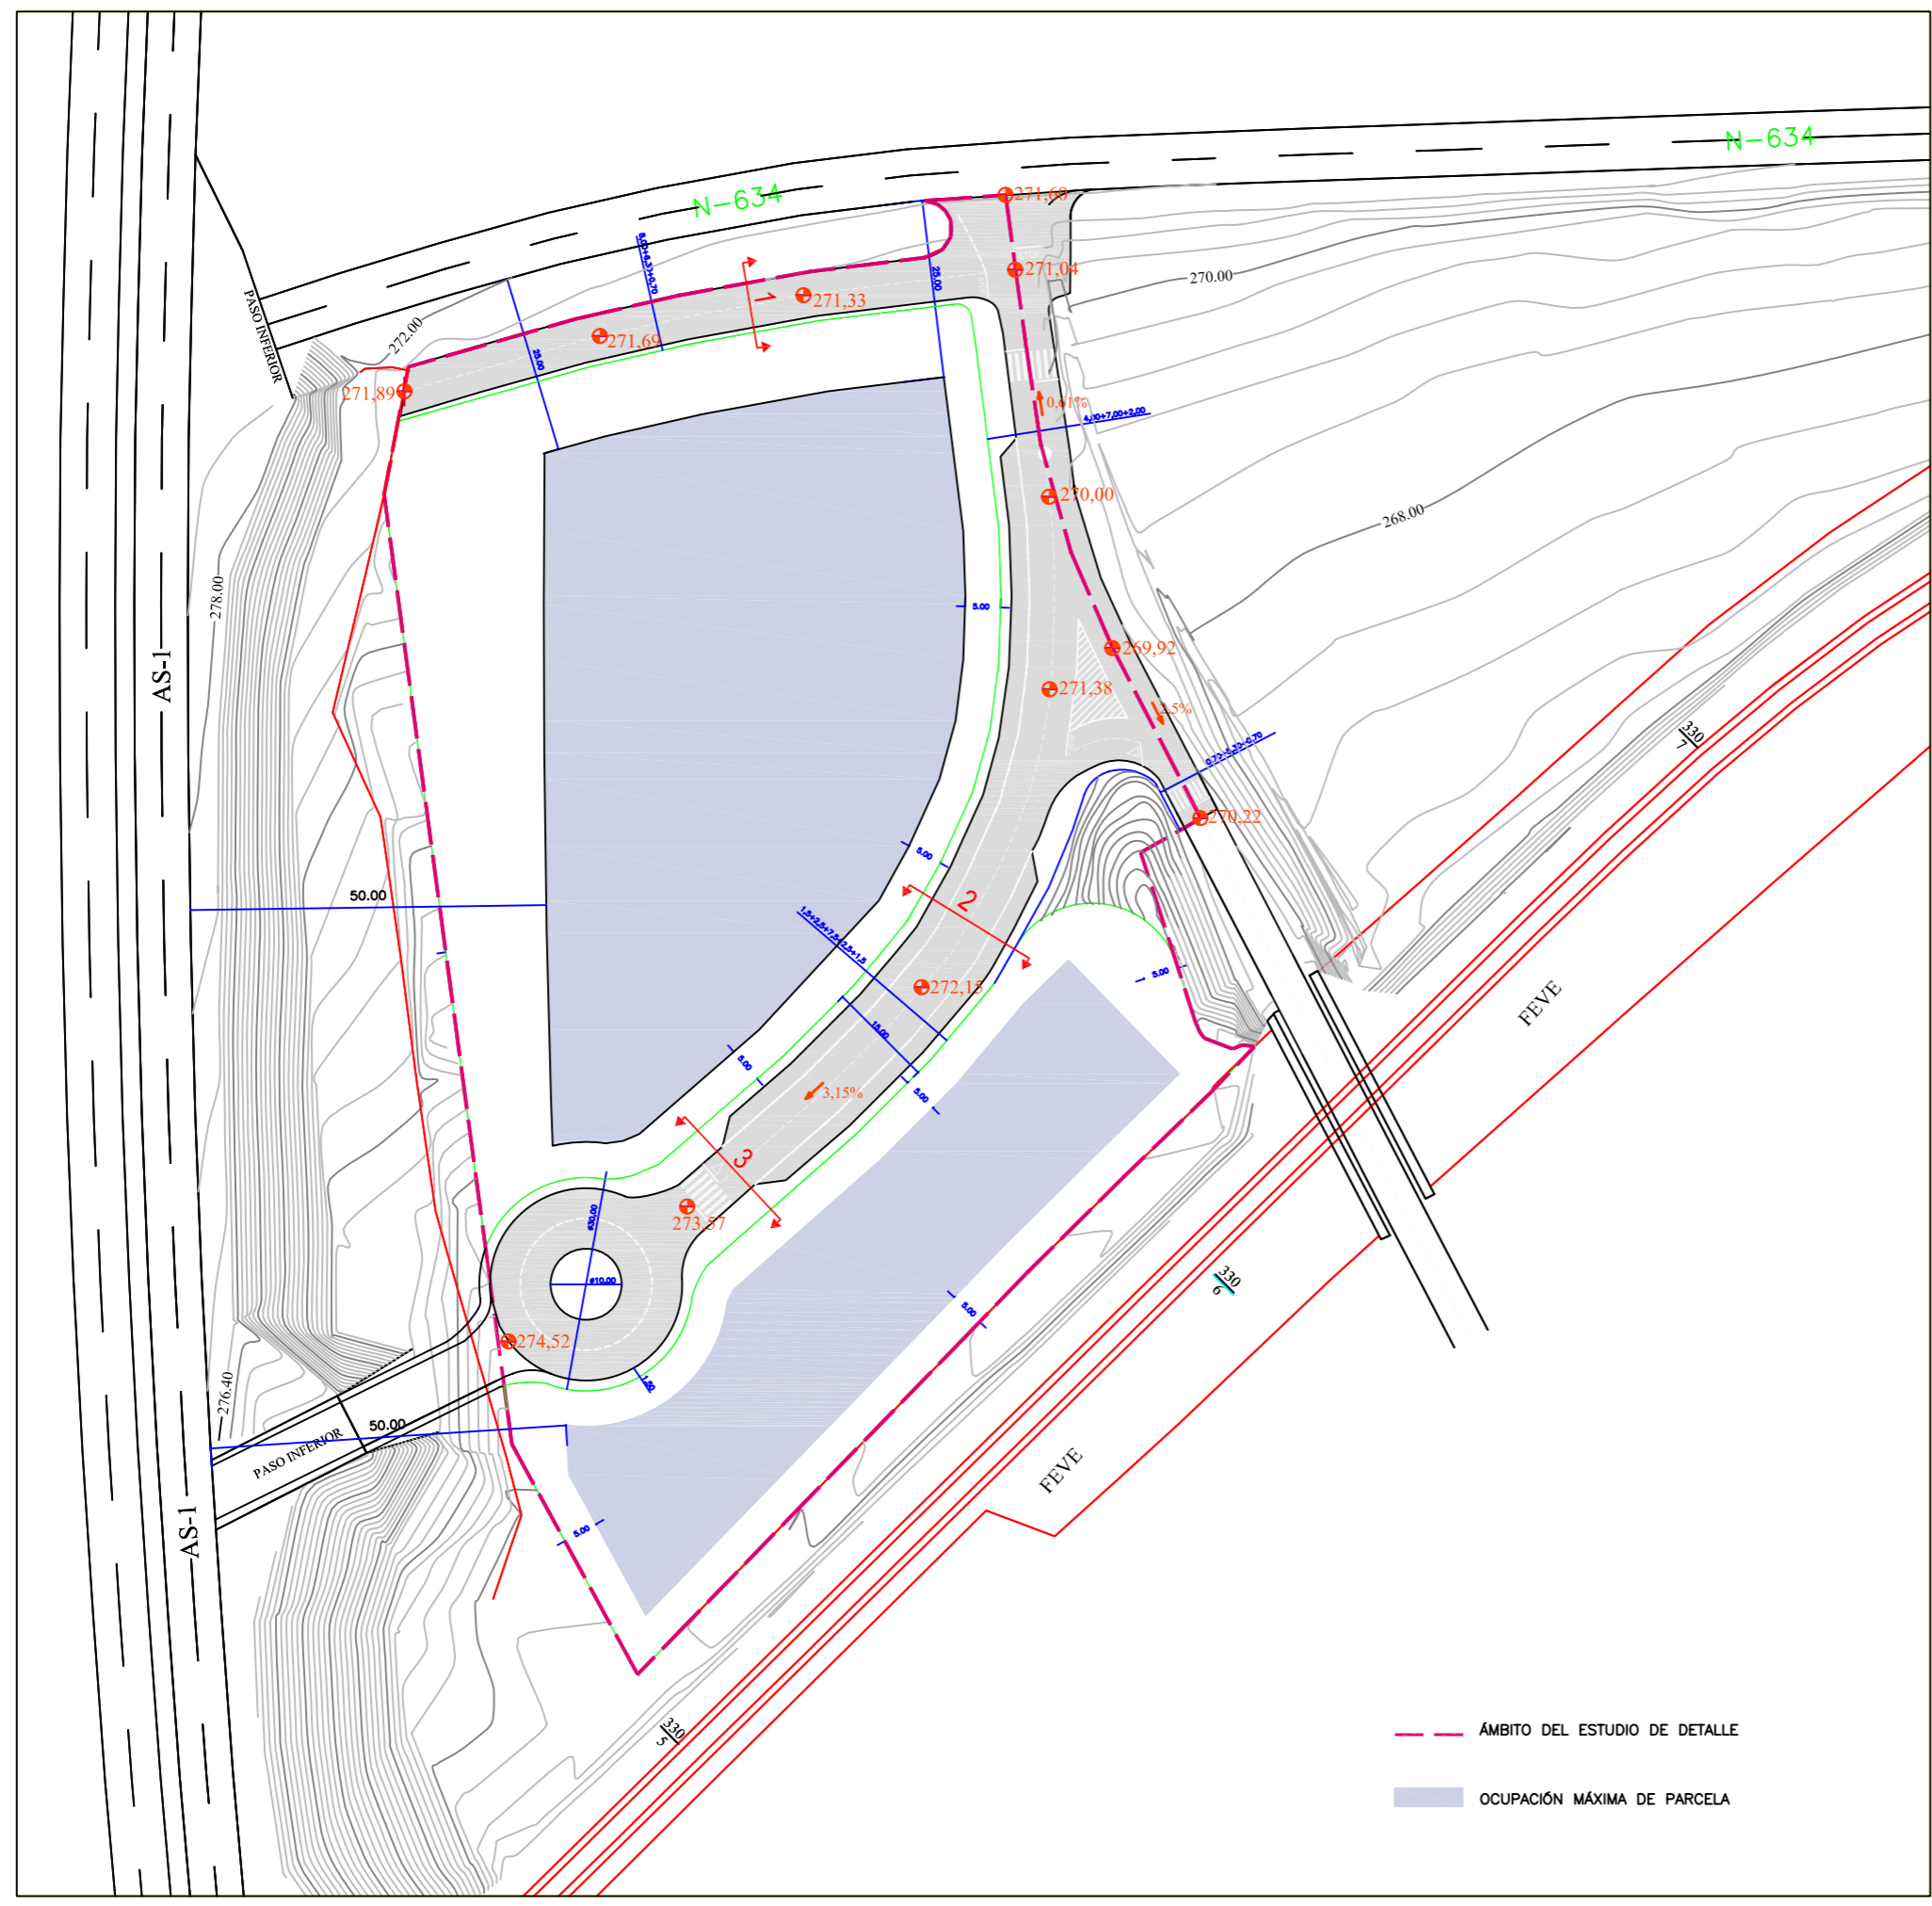

MODIFICADO SEPTIEMBRE DE 2006

3/IV
 PLANO DE :

ORDENACIÓN GENERAL
 ALINEACIONES Y RASANTES
 E.1/500

ESTUDIO DE DETALLE

SUELO INDUSTRIAL
 57/ID/NC y 58/ID/NC
 LA CARRERA - SIERO

LA PROPIEDAD
 NORA MOTOR S.L.

SUSANA DIAZ DE LA PEÑA
 JUAN ROCES ARBESU
 ARQUITECTOS
 POLA DE SIERO-JULIO-2006