



El presente documento es copia de los planos de las obras presentados en el expediente de la obra y en consecuencia, en caso de cualquier modificación o actualización, se deberá consultar con el arquitecto responsable de la obra y en todo caso, se deberá tener en cuenta el texto original.

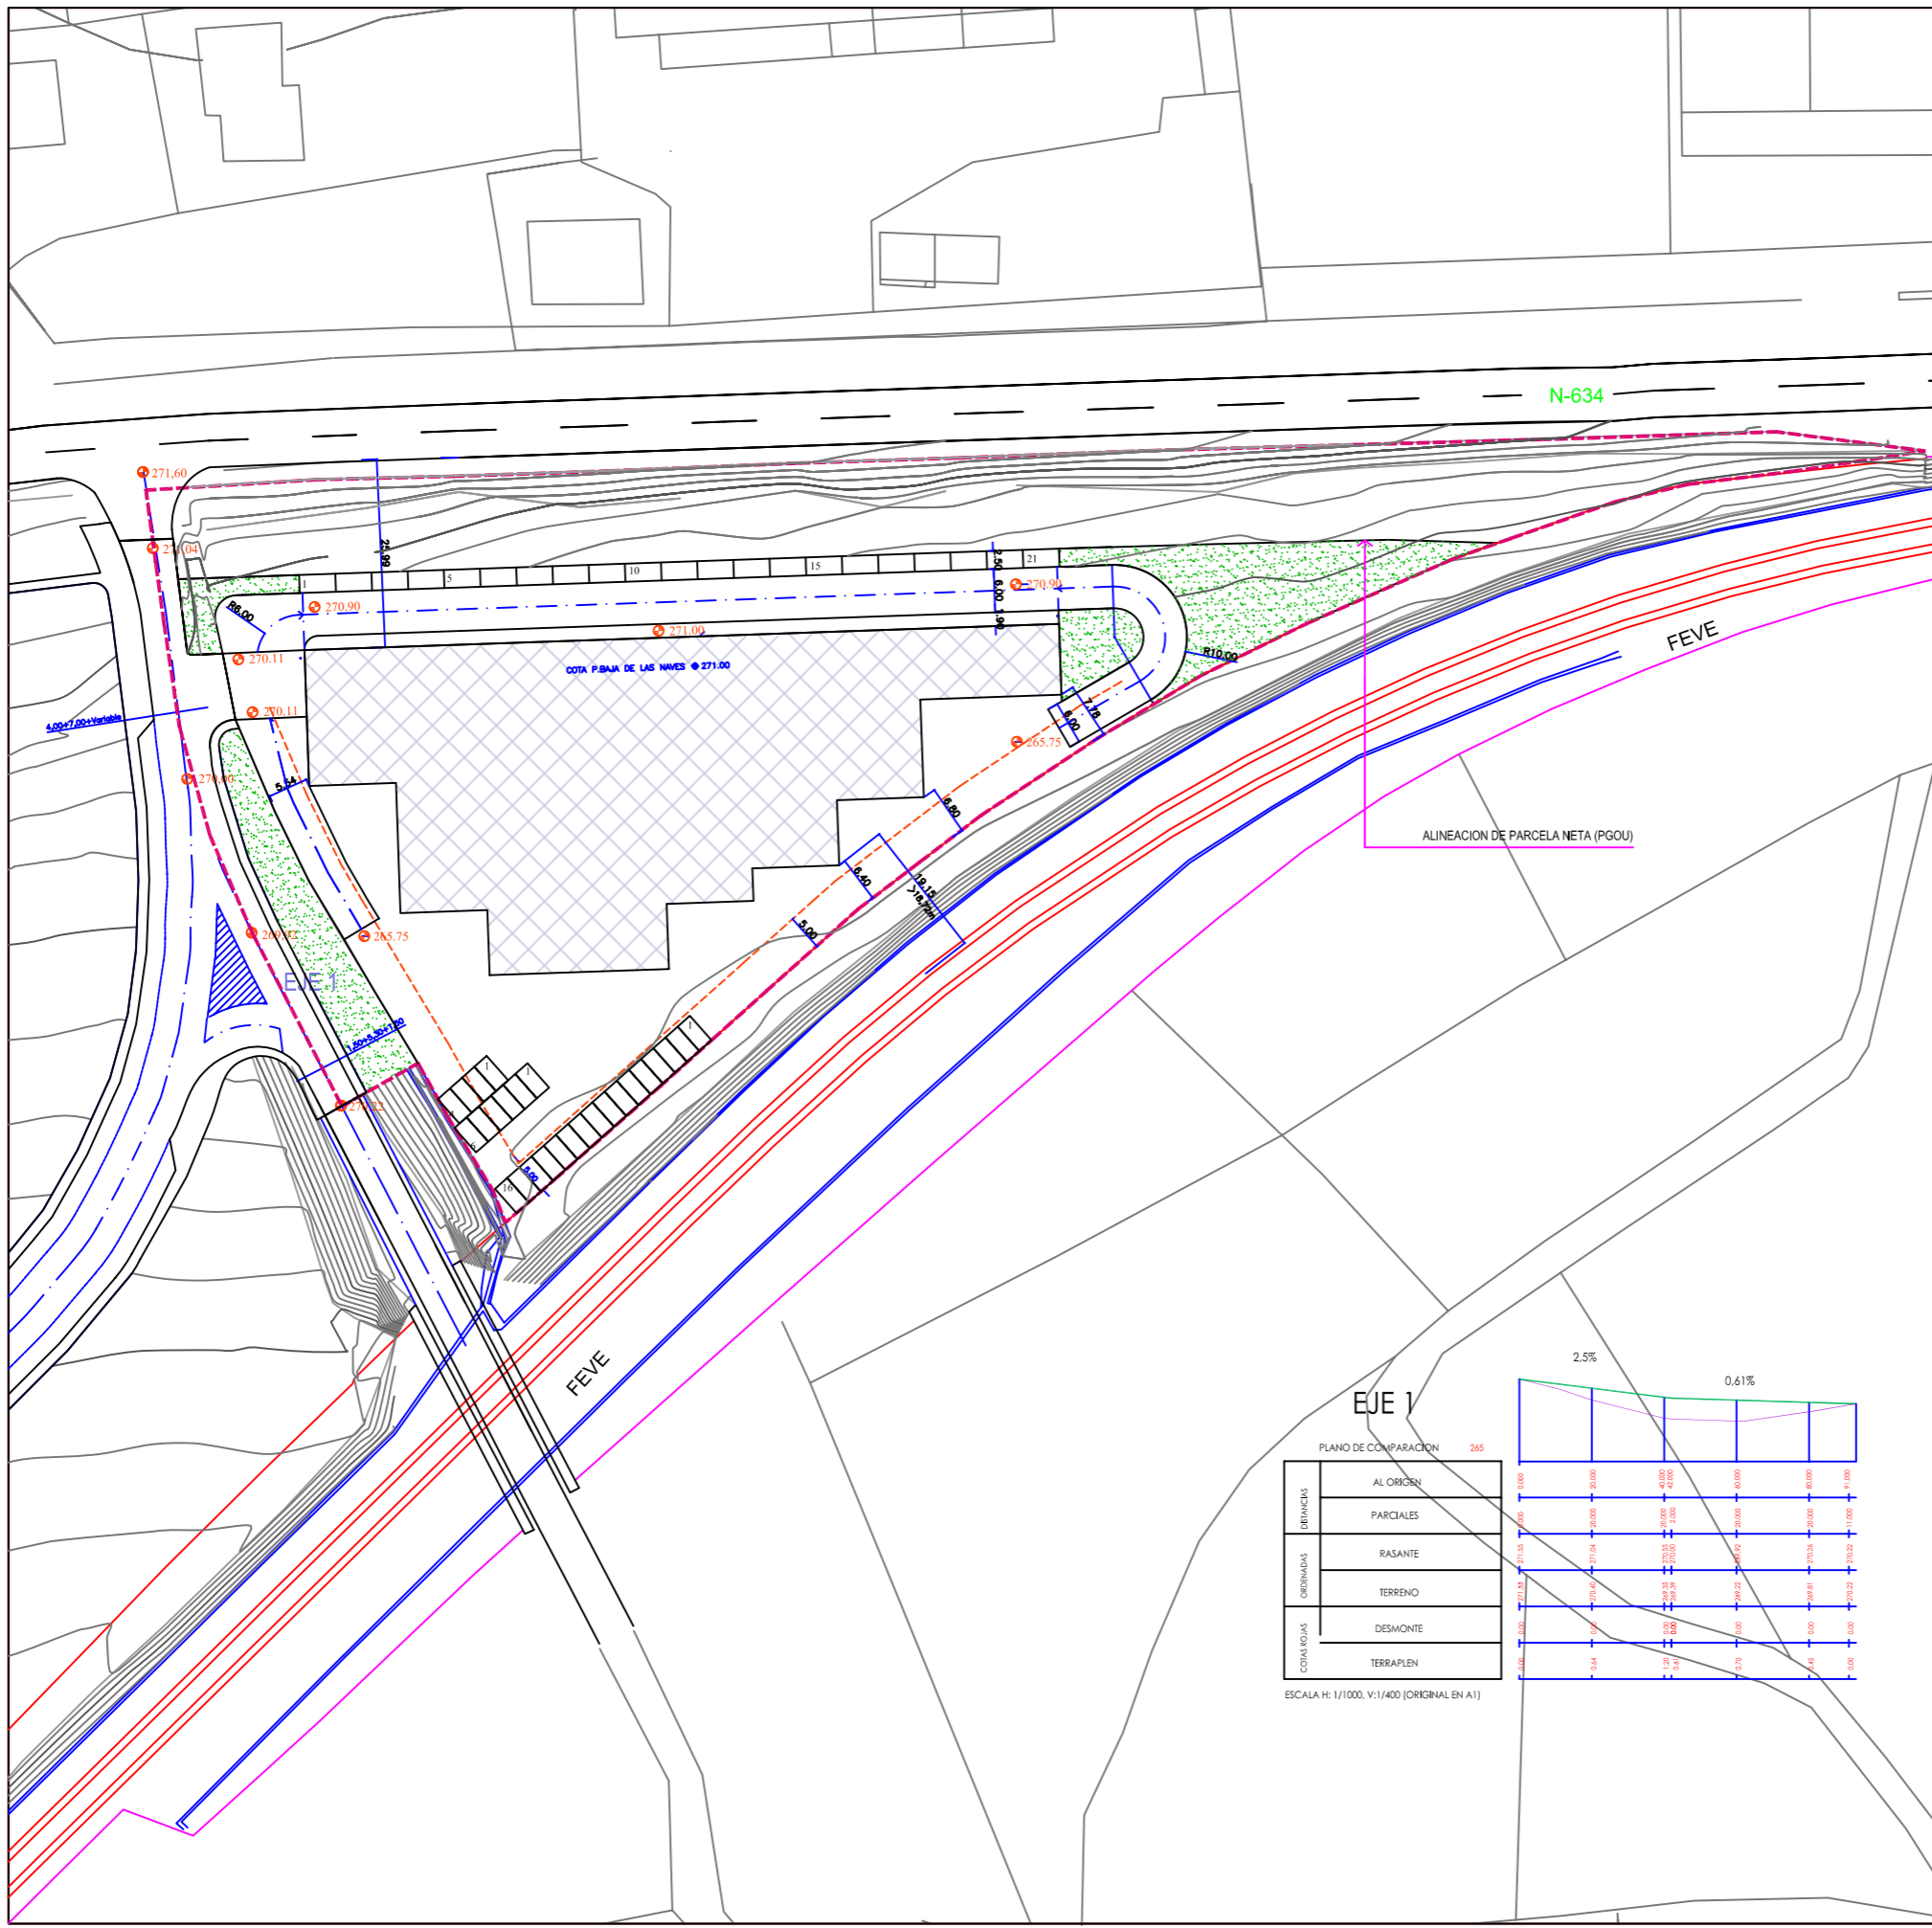

ÁMBITO DEL ESTUDIO DE DETALLE
 OCUPACIÓN MÁXIMA DE PARCELA

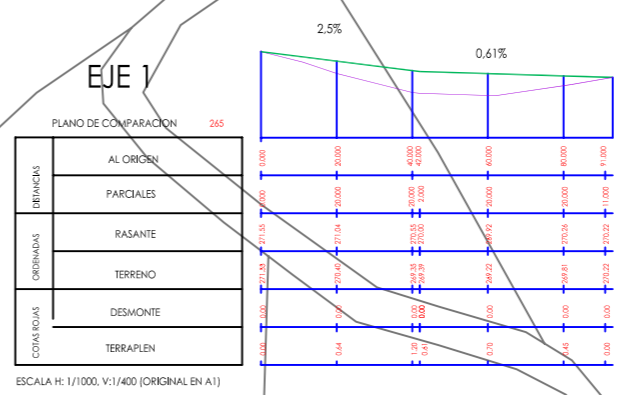

DOCUMENTO DE APROBACIÓN DEFINITIVA

3/v

PLANO DE :

ORDENACIÓN GENERAL
ALINEACIONES Y RASANTES

E.1/500

ESTUDIO DE DETALLE

SUELO INDUSTRIAL
59/ID/NC
LA CARRERA - SIERO

LA PROPIEDAD
ANTUÑA PROMOCIONES URBANAS S.L.
HERMANOS PEON INVERSIONES S.A.
OBRAS Y PROYECTOS COSJO S.L.

SUSANA DIAZ DE LA PEÑA
 JUAN ROCES - ARBESU
 A R Q U I T E C T O S

POLA DE SIERO - NOVIEMBRE - 2009