
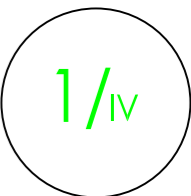


\*EL PRESENTE DOCUMENTO ES COPIA DE SU ORIGINAL DEL QUE ES AUTOR EL/LOS ARQUITECTOS FIRMANTES. LA UTILIZACION TOTAL O PARCIAL, ASI COMO CUALQUIER REPRODUCCION O CESION A TERCEROS, REQUERIRA LA PREVIA AUTORIZACION EXPRESA DE SU AUTOR QUEDANDO EN TODO CASO PROHIBIDA CUALQUIER MODIFICACION UNILATERAL DEL MISMO

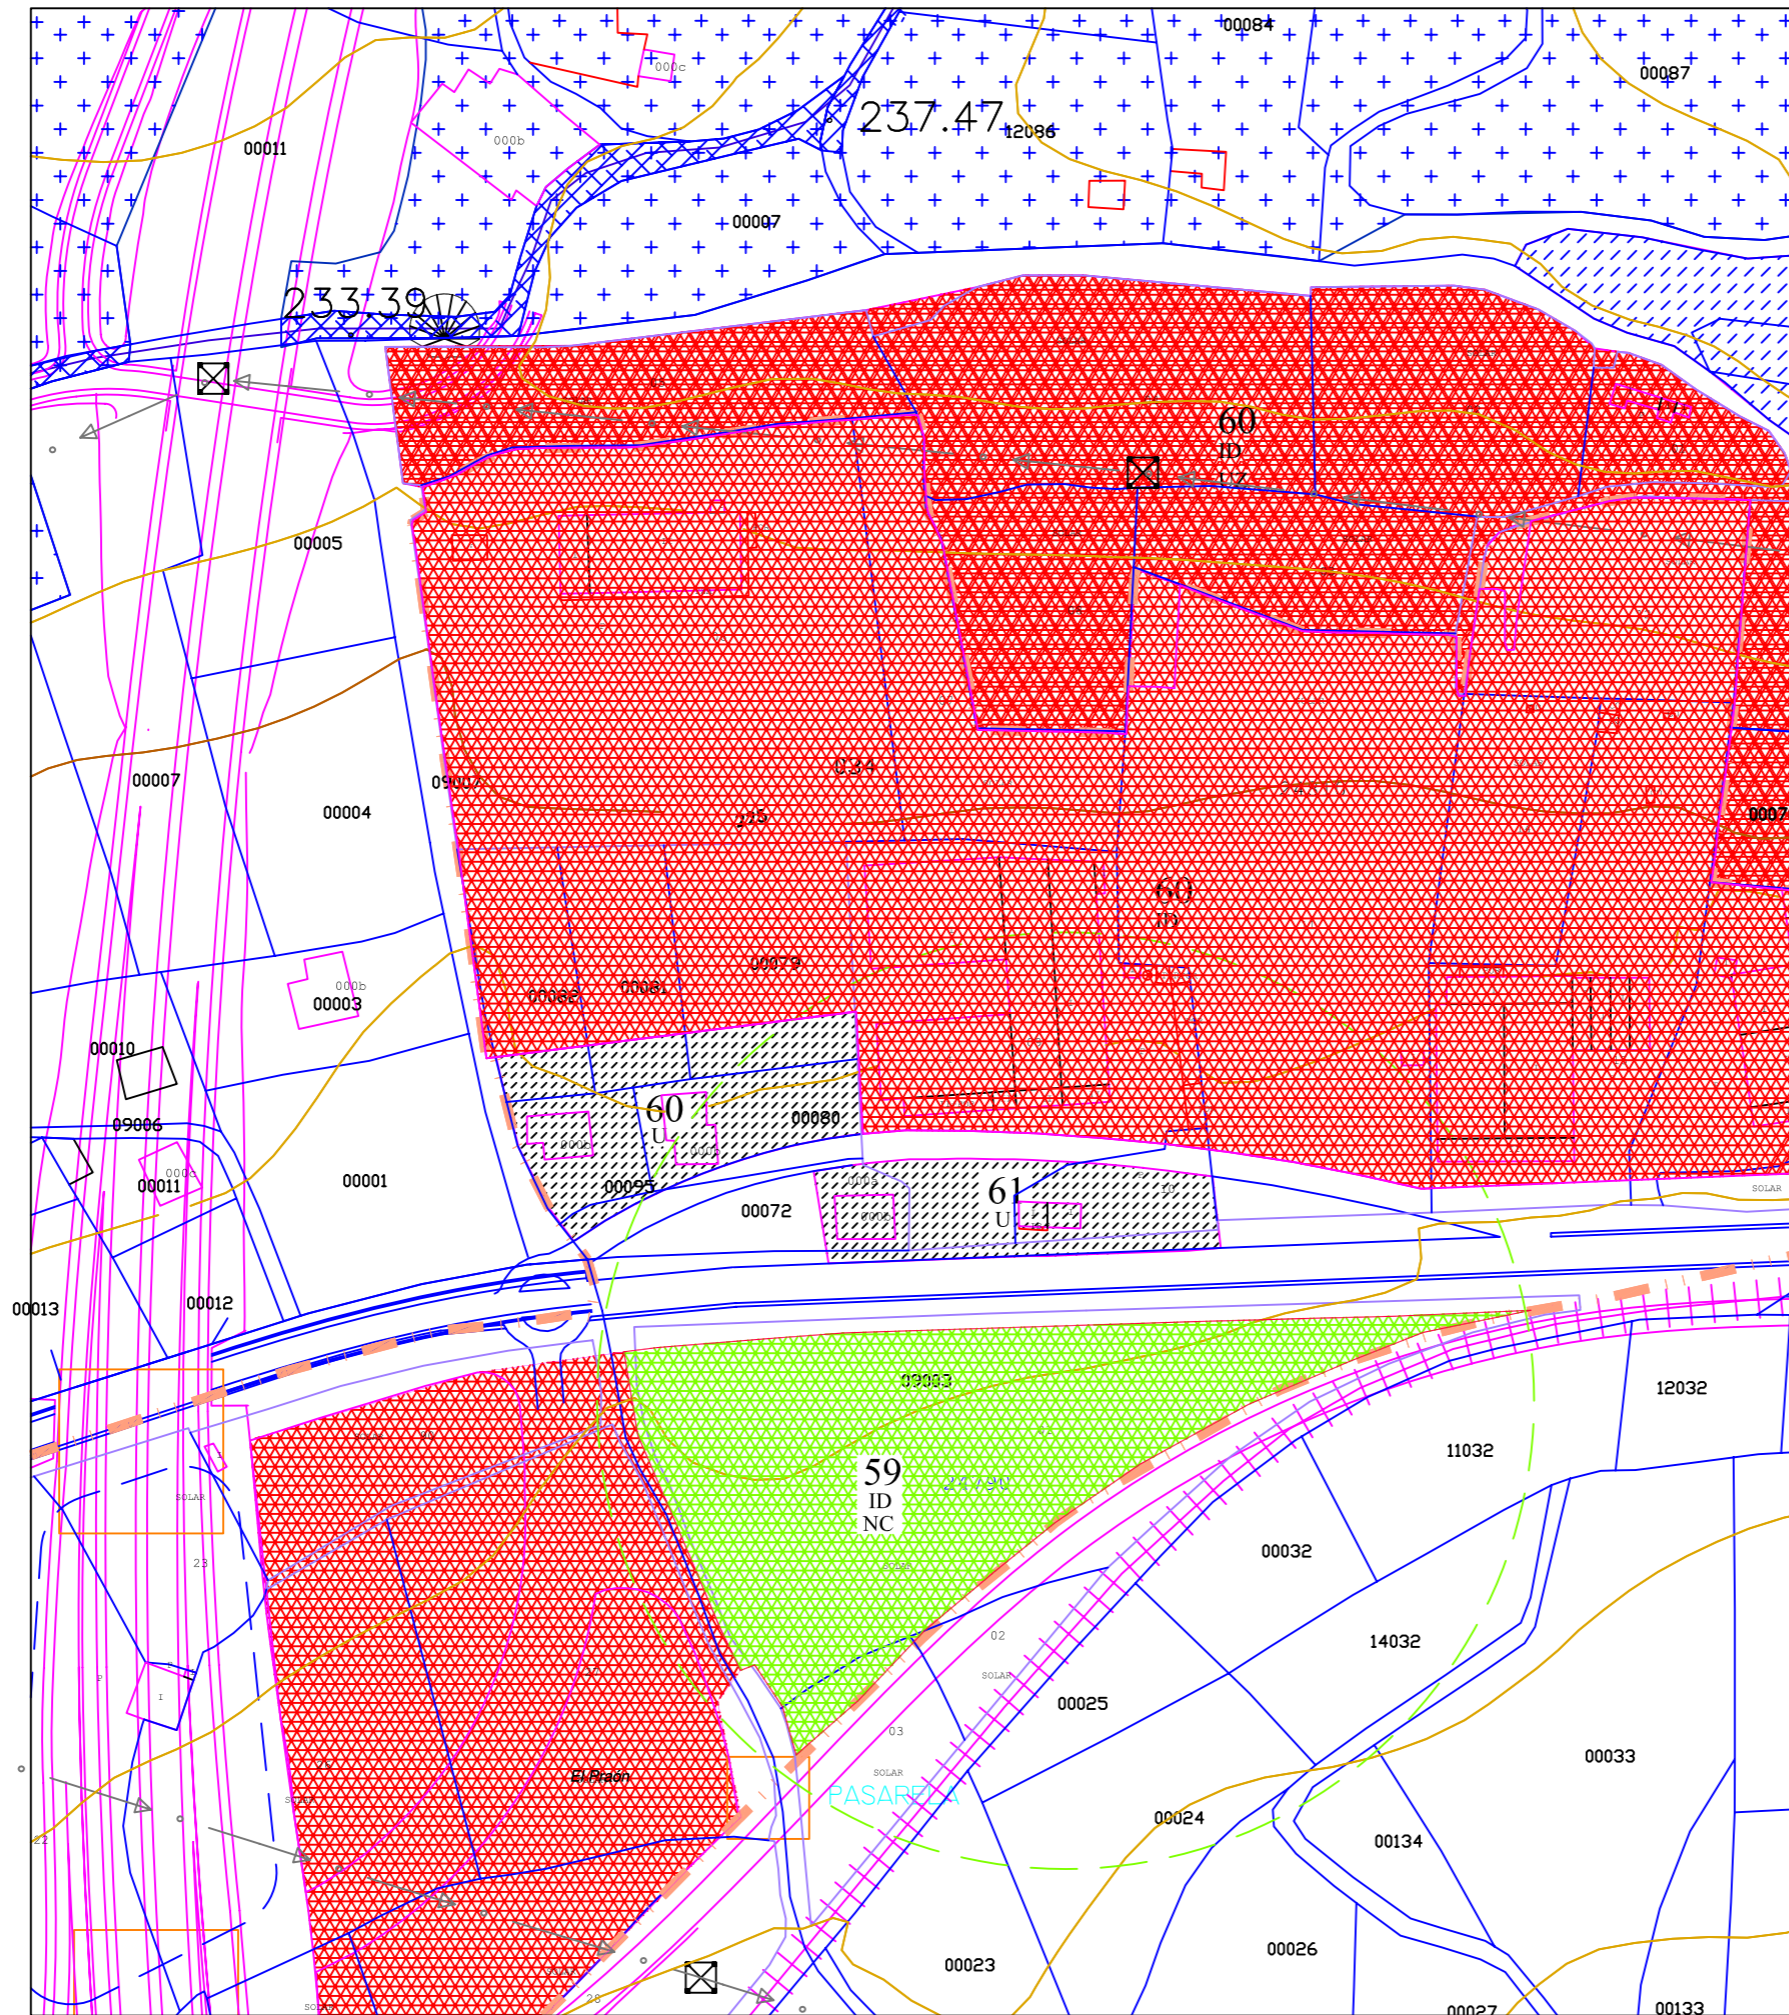

PLANO DE:

SITUACIÓN. PLANEAMIENTO

E.1/2000

ESTUDIO DE DETALLE

SUELO INDUSTRIAL  
59/ID/NC  
LA CARRERA - SIERO

LA PROPIEDAD  
ANTUÑA PROMOCIONES URBANAS S.L.  
HERMANOS PEON INVERSIONES S.A.  
OBRAS Y PROYECTOS COSIO S.L.

SUSANA DÍAZ DE LA PEÑA  
JUAN ROCES ARBESU  
ARQUITECTOS

POLA DE SIERO - NOVIEMBRE - 2009